





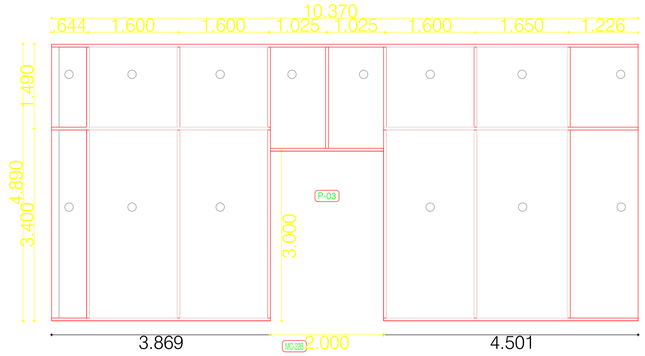

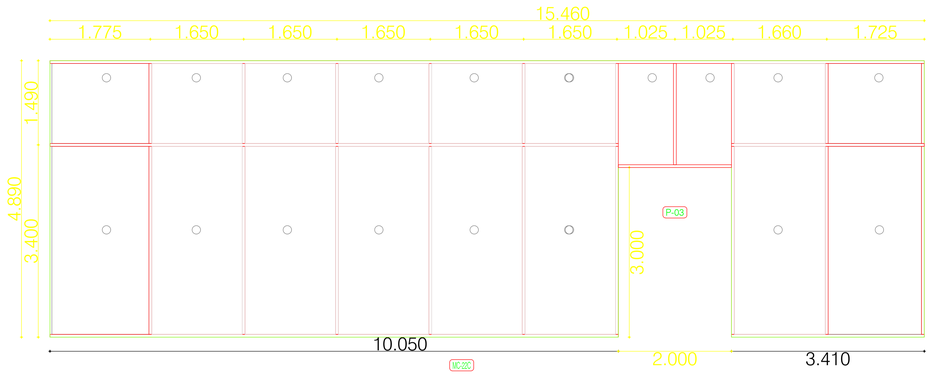

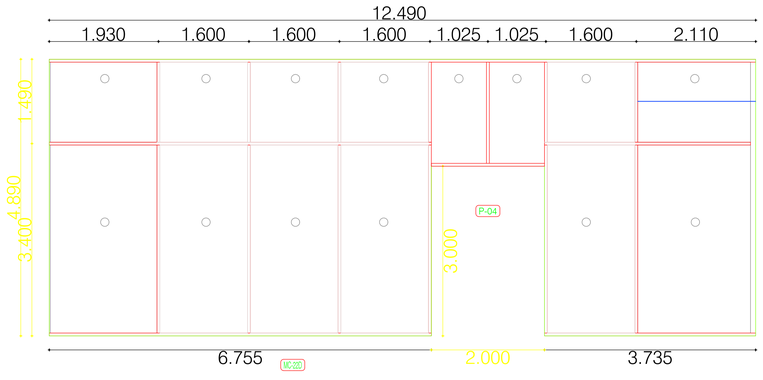

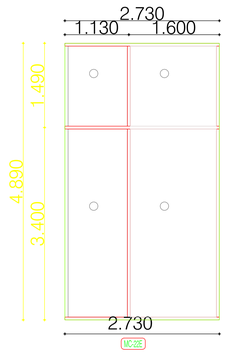

MODIFICACIONES

II	
III	
IV	

PROYECTO: CONTRATO DE OBRA 530 DE 2018
CONSTRUCCION DE LA PRIMERA ETAPA DEL AUDITORIO MUNICIPAL DE TOCANCIPA

INTERVENTORÍA: ING. DAVID R. RODRIGUEZ BUITRAGO
MAT. No. 25202-286139 CND

VISTO BUENO

CONTIENE: FACHADA 02 AUDITORIO
FACHADA BIAPOYADA NIVEL 00

DISEÑO: OMAR ALBERTO QUIROZ BAUTISTA
MAT. 01-17297 CNPT

DIBUJO PLANO: PLANO RECORD

ESCALA: 1:50
FECHA: MARZO 2025
ARCHIVO: PLA02 RECORD FACHADAS.dwg
PLANO N°: 241
DE: 245
CONSECUTIVO:

DEPENDENCIA: SECRETARÍA DE INFRAESTRUCTURA

RAFAEL ANTONIO RIVERA GÓMEZ

ALCALDÍA MUNICIPAL DE TOCANCIPÁ

VISTO BUENO

NOTA:
Este diseño es propiedad intelectual del ARQ. José Hernán Ochoa Muñoz y está protegido por la Ley 23 de 1982 sobre Derechos de Autor. Cualquier modificación o reproducción total o parcial de los planos exime de responsabilidad de los profesionales a encargados al profesional responsable, del proyecto de cualquier responsabilidad técnica y jurídica ante las entidades y autoridades competentes.
Nadie hace obra sobre planos que no confirme en obra y son responsabilidad del contratista constructor.

CONTRATISTA:
E cle la Cruz Constructores S.A
ARQ. EDGAR DE LA CRUZ MUNEVAR CENDALES
M.P. No. 2570095131 CND

MUNICIPIO DE TOCANCIPA
GOBIERNO MUNICIPAL

MUNICIPIO TOCANCIPÁ
DEPARTAMENTO DE CUNDINAMARCA