


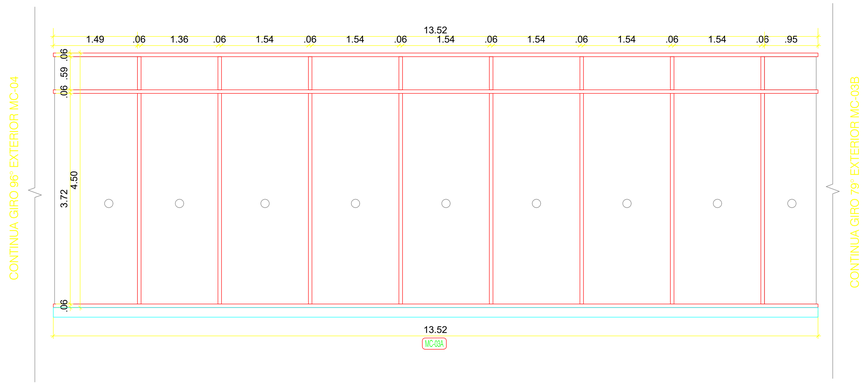
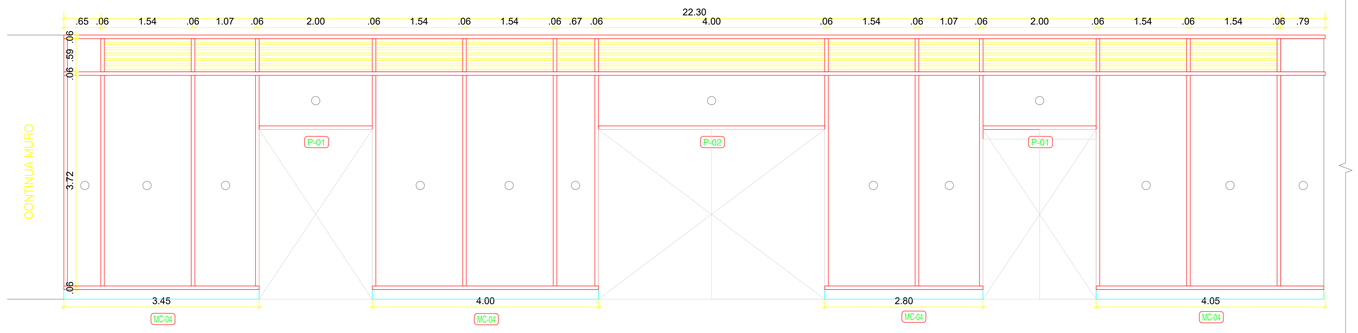


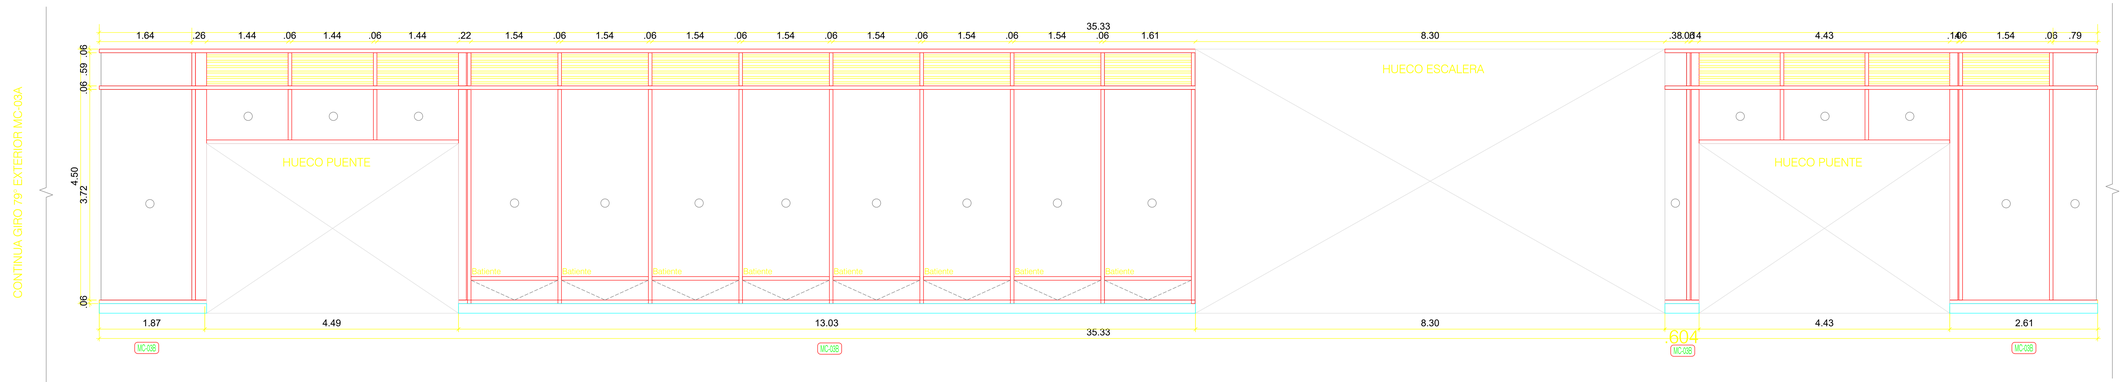


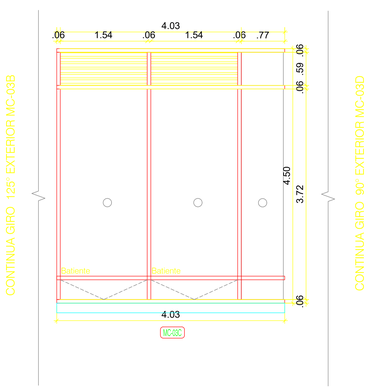

MURO CORTINA INTERNO FOYER NIVEL 6.75

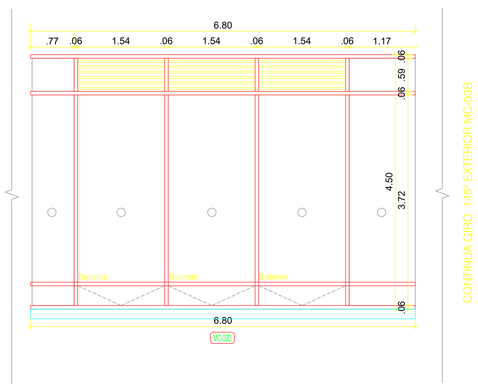


DE: 245

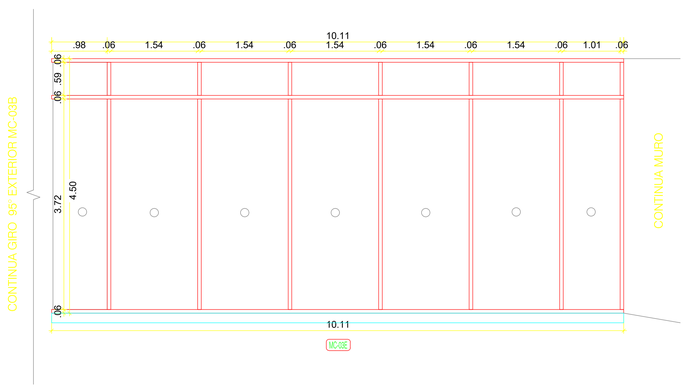PLANO N°: 242

ESCALA: 1:50

FECHA: MARZO 2025

ARCHIVO: PLANOS RECORD EFACHADAS.dwg

CONSECUTIVO:

CONTIENE: VENTANERIA FOYER NIVEL 6.75

DISEÑO: OMAR ALBERTO QUIROZ BAUTISTA MAT. 01-17297 CNPT

DIBUJO: PLANO RECORD

PROYECTO: CONTRATO DE OBRA 530 DE 2018 CONSTRUCCION DE LA PRIMERA ETAPA DEL AUDITORIO MUNICIPAL DE TOCANCIPA

INTERVENTORIA: ING. DAVID R. RODRIGUEZ BUITRAGO MAT. No. 25220-98813 CND

VISTO BUENO

MODIFICACIONES

II

III

IV

DEPENDENCIA: SECRETARÍA DE INFRAESTRUCTURA

RAFAEL ANTONIO RIVERA GÓMEZ SECRETARIO DE INFRAESTRUCTURA

ALCALDÍA MUNICIPAL DE TOCANCIPÁ

VISTO BUENO

NOTA:

Este diseño es propiedad intelectual del ARQ. José Hernando Cortés Ramírez y no puede ser usado para ningún otro proyecto sin la autorización escrita de su autor. Ley 23 de 1982 sobre Derechos de Autor. Cualquier modificación o responsabilidad de los profesionales que intervienen en el proyecto, exonera al mismo de responsabilidad profesional responsable del proyecto de cualquier índole. Los planos arquitectónicos deben ser verificados en obra y son responsabilidad del contratista constructor.

CONTRATISTA:

E & M Cruz Constructores S.A.

ARQ. EDGARDO LA CRUZ MANEVAR CENDALES
M.P. No. 2570059131 CND

MUNICIPIO DE TOCANCIPA
GOBIERNO ABIERTO

MUNICIPIO TOCANCIPA
DEPARTAMENTO DE CUNDINAMARCA