


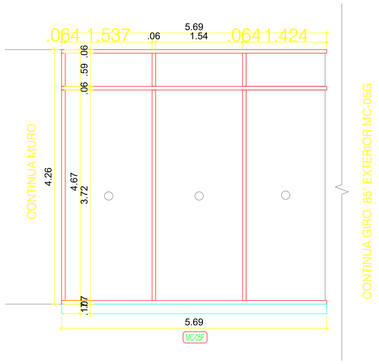


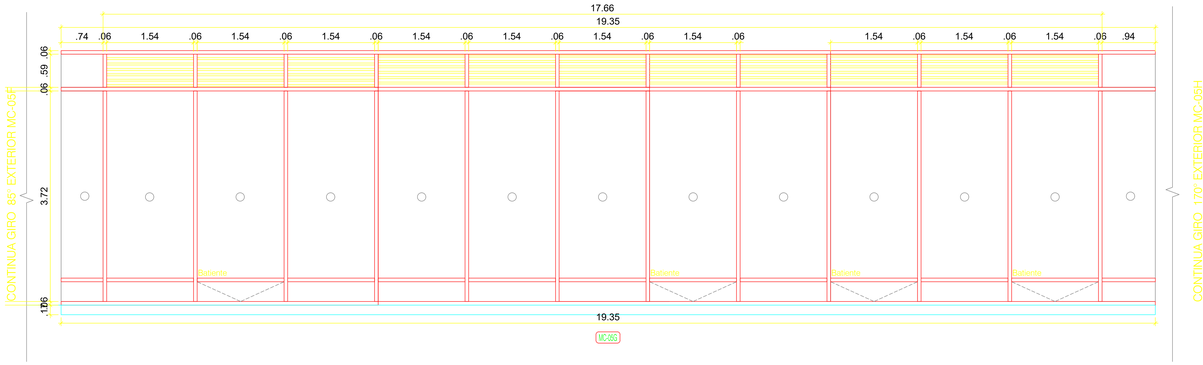

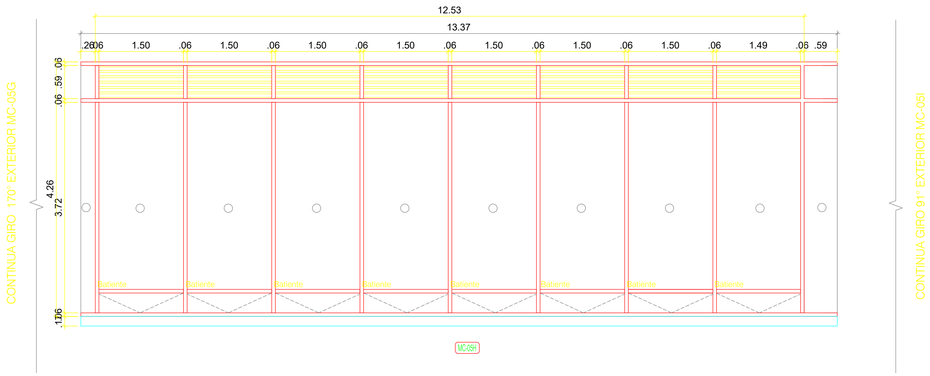

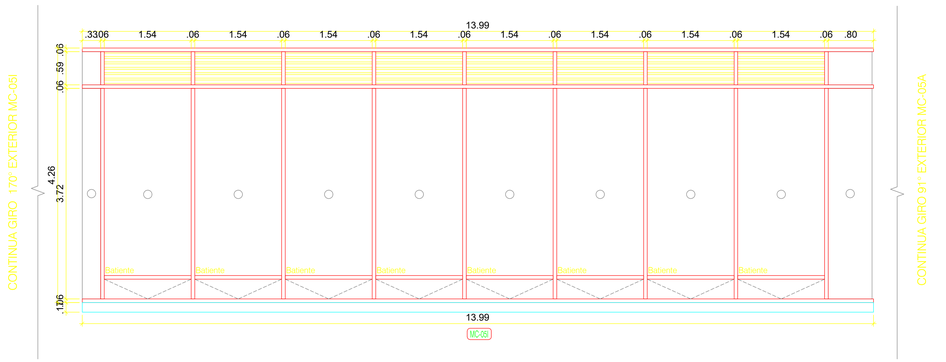

DE: 245

PLANO N°: 244

ESCALA: 1:50

FECHA: MARZO 2025

ARCHIVO: PLANOS RECORD EFACHADAS.dwg

CONSECUTIVO:

CONTIENE: VENTANERIA FOYER NIVEL 11.85

DISEÑO: OMAR ALBERTO QUIROZ BAUTISTA MAT. 01-17297 CPNT

TIPO DE PLANO: PLANO RECORD

PROYECTO: CONTRATO DE OBRA 530 DE 2018 CONSTRUCCION DE LA PRIMERA ETAPA DEL AUDITORIO MUNICIPAL DE TOCANCIPA

INTERVENTORÍA: ING. DAVID R. RODRIGUEZ BUITRAGO MAT. 25202-206813 CND

VISTO BUENO

MODIFICACIONES

I	
II	
III	
IV	

DEPENDENCIA: SECRETARÍA DE INFRAESTRUCTURA

RAFAEL ANTONIO RIVERA GÓMEZ

ALCALDÍA MUNICIPAL DE TOCANCIPÁ

VISTO BUENO

NOTA: Este diseño es propiedad intelectual del ARQ. José Eduardo Cortés Rincón y no puede ser copiado ni usado sin su autorización. Los datos aquí consignados no pueden ser usados para otro fin diferente al de la construcción de la obra para la cual fue elaborado. Cualquier modificación o alteración de los planos sin consentimiento del profesional responsable del proyecto de cualquier índole, exime de toda responsabilidad a la Alcaldía Municipal ante las autoridades competentes. Los contratistas deben verificar en obra y son responsabilidad del contratista constructor.

CONTRATISTA: E de la Cruz Constructores S.A

ARQ. EDGAR ELA CRUZ MJNEVAR CENDALES M.P. No. 2570050131 CND

MUNICIPIO DE TOCANCIPÁ 2024 A MEJORAR

MUNICIPIO TOCANCIPÁ DEPARTAMENTO DE CUNDINAMARCA