

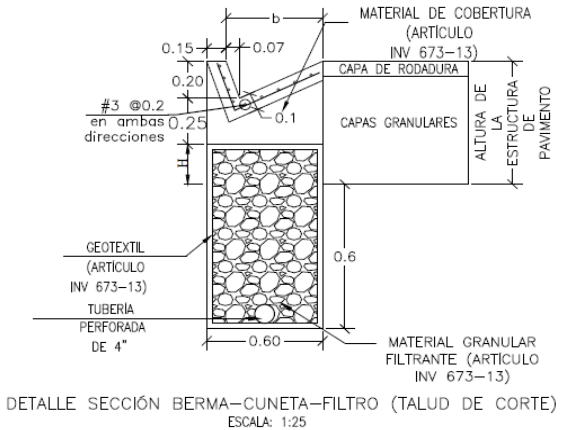
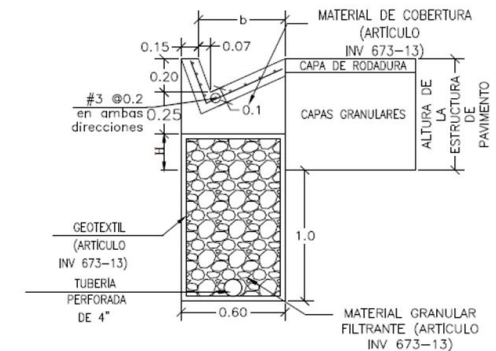


 <div>ALCALDÍA MUNICIPAL DE SAN PABLO DE BORBUR</div>		REPUBLICA DE COLOMBIA DEPARTAMENTO DE BOYACÁ MUNICIPIO DE SAN PABLO DE BORBÚR Alcaldía Municipal NIT 891.801.369-2												
MUNICIPIO		SAN PABLO DE BORBÚR (BOYACA)		FORMATO	MEMORIAS DE CALCULO									
FECHA	DD	30	MM	1	AA	2025	ELABORÓ	ING. HARVEY CAMILO GONZÁLEZ RODRÍGUEZ						
PROYECTO:		MEJORAMIENTO VIAL EN LA RED TERCIARIA DEL MUNICIPIO DE SAN PABLO DE BORBÚR												
ENTIDAD:		MUNICIPIO DE SAN PABLO DE BORBÚR				SUPERVISOR	ARQ. JUAN CAMILO VILLAMIL RODRIGUEZ Secretario de Planeación y Obras Públicas							
CAPITULO	3.00	CONSTRUIR OBRAS PARA DRENAJE		ITEM	3.04 CONSTRUCCION DE FILTROS A CUALQUIER PROFUNDIDAD, CON MATERIAL FILTRANTE SEGUN NORMA INVIAS, SIN EXCAVACION, INCLUYE GEOTEXTIL NT 2000			UNIDAD:	Metro Cúbico					
 <p>DETALLE SECCIÓN BERMA-CUNETTA-FILTRO (TALUD DE CORTE)</p> <p>ESCALA: 1:25</p>				AREA / LUGAR / ELEMENTO		Dimensiones			V. PARCIAL	Número elementos	Medida Total			
						LARGO (m)	ANCHO (m)	ALTO (m)						
				TRAMO TELLEZ (L = 76,00m)										
				CONSTRUCCIÓN FILTROS - Filtros Laterales (L=76m)		76.00	0.60	0.60	27.36	1.00	27.36			
OBSERVACIONES:		Subtotal							27.36					
		Viene de Hoja No.												
		TOTAL (TRAMO TELLEZ)							27.36					
<div>ING. HARVEY CAMILO GONZÁLEZ RODRÍGUEZ Profesional de Apoyo Planeación</div> <div>ARQ. JUAN CAMILO VILLAMIL RODRIGUEZ Secretario de Planeación y Obras Públicas</div>														

 <div>ALCALDÍA MUNICIPAL DE SAN PABLO DE BORBÚR</div>		REPUBLICA DE COLOMBIA DEPARTAMENTO DE BOYACÁ MUNICIPIO DE SAN PABLO DE BORBÚR Alcaldía Municipal NIT 891.801.369-2												
MUNICIPIO		SAN PABLO DE BORBÚR (BOYACA)		FORMATO	MEMORIAS DE CALCULO									
FECHA	DD	30	MM	1	AA	2025	ELABORÓ	ING. HARVEY CAMILO GONZÁLEZ RODRÍGUEZ						
PROYECTO:		MEJORAMIENTO VIAL EN LA RED Terciaria del Municipio de San Pablo de Borbúr												
ENTIDAD:		MUNICIPIO DE SAN PABLO DE BORBÚR				SUPERVISOR	ARQ. JUAN CAMILO VILLAMIL RODRIGUEZ Secretario de Planeación y Obras Públicas							
CAPITULO	3.00	CONSTRUIR OBRAS PARA DRENAJE		ITEM	3.04 CONSTRUCCION DE FILTROS A CUALQUIER PROFUNDIDAD, CON MATERIAL FILTRANTE SEGUN NORMA INVIAS, SIN EXCAVACION, INCLUYE GEOTEXTIL NT 2000			UNIDAD:	Metro Cúbico					
 <p>DETALLE SECCIÓN BERMA-CUNETAS-FILTRO (TALUD DE CORTE) ESCALA: 1:25</p>				AREA / LUGAR / ELEMENTO		Dimensiones			V. PARCIAL	Número elementos	Medida Total			
						LARGO (m)	ANCHO (m)	ALTO (m)						
				TRAMO SAN MARTÍN - SALIDA A LA PEÑA (L = 250,00m)										
				CONSTRUCCIÓN FILTROS - Filtros Laterales (L=250m)		250.00	0.60	1.00	150.00	1.00	150.00			
OBSERVACIONES:		Subtotal							150.00					
		Viene de Hoja No.												
		TOTAL (TRAMO SAN MARTÍN - SALIDA A LA PEÑA)							150.00					
 ING. HARVEY CAMILO GONZÁLEZ RODRÍGUEZ Profesional de Apoyo Planeación				 ARQ. JUAN CAMILO VILLAMIL RODRIGUEZ Secretario de Planeación y Obras Públicas										

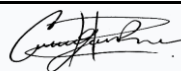

REPUBLICA DE COLOMBIA DEPARTAMENTO DE BOYACÁ
MUNICIPIO DE SAN PABLO DE BORBÚR
Alcaldía Municipal
NIT 891.801.369-2

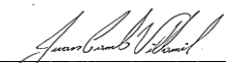

SAN PABLO DE BORBÚR (BOYACA)

FORMATO

MEMORIAS DE CALCULO

FECHA

	D
--	---

30

MM

1

A

2025

ELABORÓ

ING. HARVEY CAMILO GONZÁLEZ RODRÍGUEZ

PROYECTO:

MEJORAMIENTO VIAL EN LA RED Terciaria DEL MUNICIPIO DE SAN PABLO DE BORBÚR

ENTIDAD:

MUNICIPIO DE SAN PABLO DE BORBÚR

SUPERVISOR

ARQ. JUAN CAMILO VILLAMIL RODRIGUEZ
Secretario de Planeación y Obras Públicas

CAPITULO

3.00


CONSTRUIR OBRAS PARA DRENAJE

ON DE
YCAVA

3.04 CONSTRUCCION DE FILTROS A CUALQUIER PROFUNDIDAD, CON MATERIAL FILTRANTE SEGUN NORMA INVIAS, SIN EXCAVACION, INCLUYE GEOTEXTIL NT 2000

UNIDAD:

Metro Cúbico

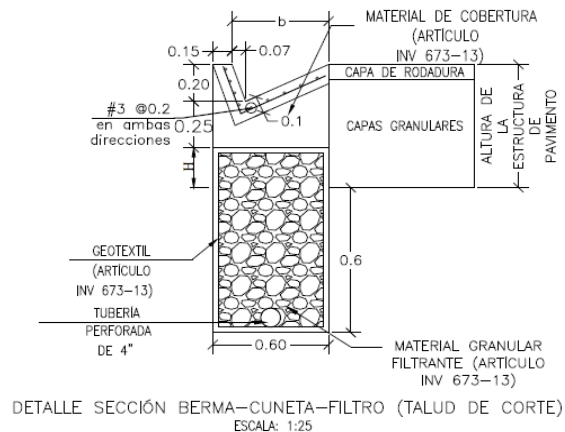

OBSERVACIONES:

Subtotal

35.64

Viene de Hoja No.

TOTAL (TRAMO SANTA BARBARA - LA PAZ)


35.64

ING. HARVEY CAMILO GONZÁLEZ RODRÍGUEZ
Profesional de Apoyo Planeación

ARQ. JUAN CAMILO VILLAMIL RODRIGUEZ
Secretario de Planeación y Obras Públicas



REPUBLICA DE COLOMBIA DEPARTAMENTO DE BOYACÁ
MUNICIPIO DE SAN PABLO DE BORBÚR
Alcaldía Municipal
NIT 891.801.369-2

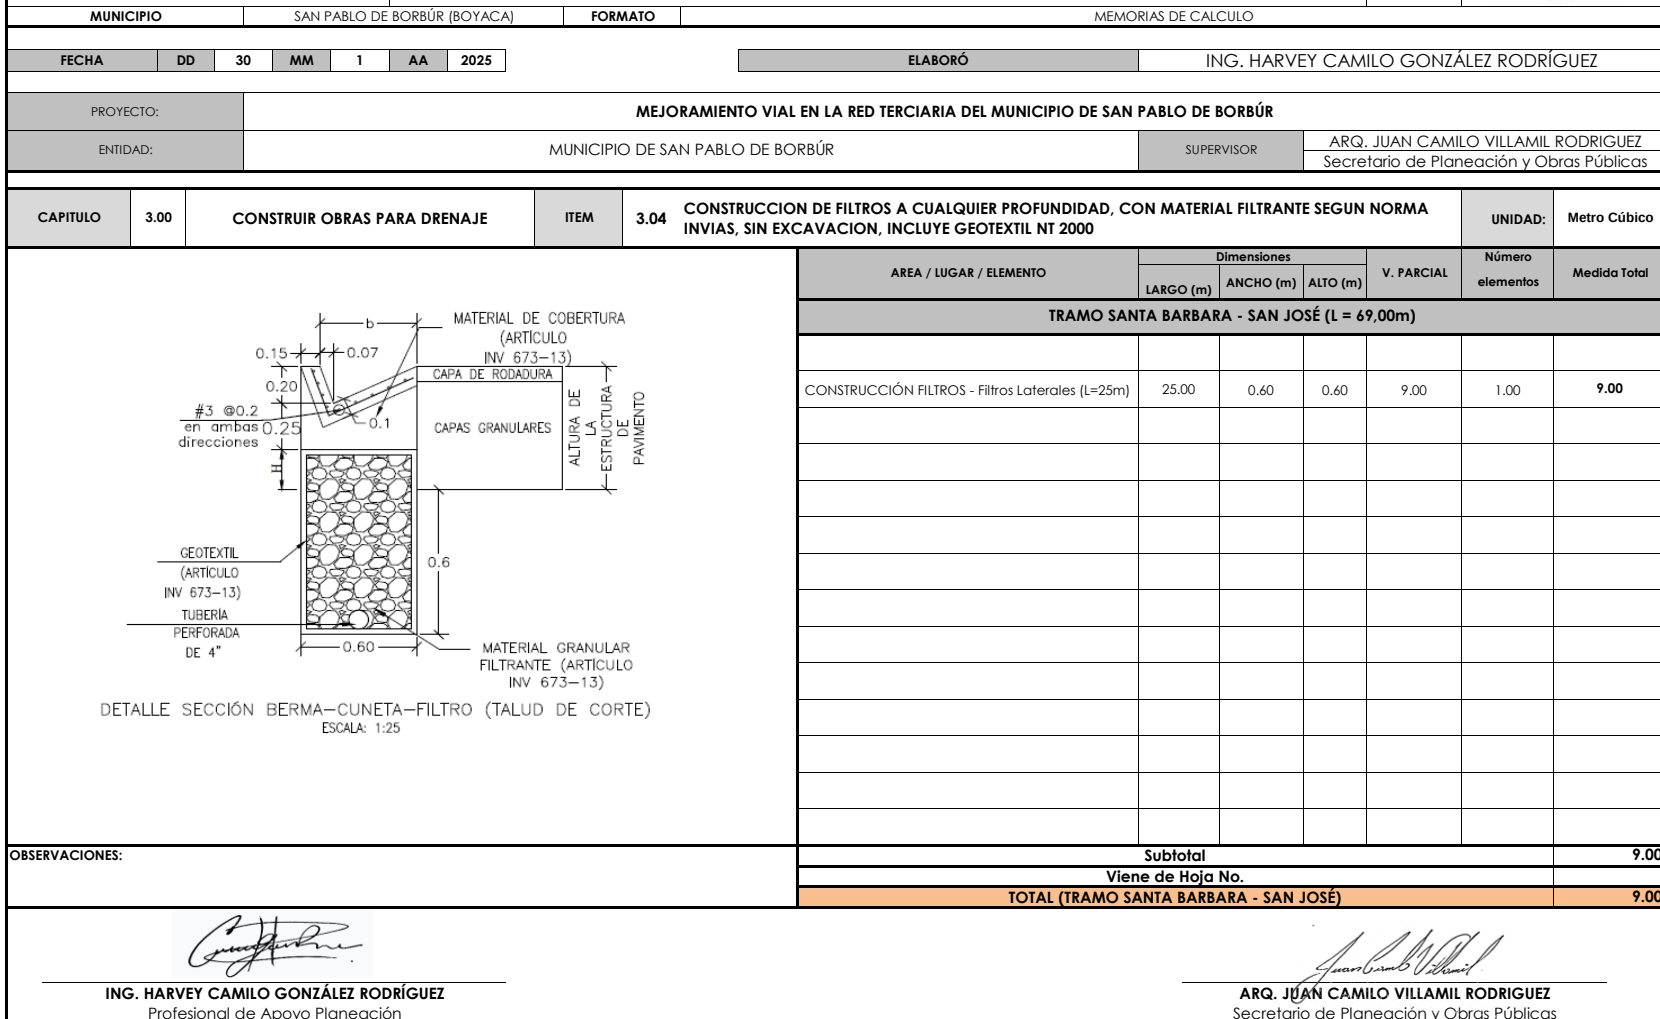

 <div>ALCALDÍA MUNICIPAL DE SAN PABLO DE BORBUR</div>		REPUBLICA DE COLOMBIA DEPARTAMENTO DE BOYACÁ MUNICIPIO DE SAN PABLO DE BORBÚR Alcaldía Municipal NIT 891.801.369-2												
MUNICIPIO		SAN PABLO DE BORBÚR (BOYACA)		FORMATO	MEMORIAS DE CALCULO									
FECHA	DD	30	MM	1	AA	2025	ELABORÓ		ING. HARVEY CAMILO GONZÁLEZ RODRÍGUEZ					
PROYECTO:		MEJORAMIENTO VIAL EN LA RED Terciaria del Municipio de San Pablo de Borbur												
ENTIDAD:		MUNICIPIO DE SAN PABLO DE BORBÚR					SUPERVISOR	ARQ. JUAN CAMILO VILLAMIL RODRIGUEZ Secretario de Planeación y Obras Públicas						
CAPITULO	3.00	CONSTRUIR OBRAS PARA DRENAJE		ITEM	3.04 CONSTRUCCION DE FILTROS A CUALQUIER PROFUNDIDAD, CON MATERIAL FILTRANTE SEGUN NORMA INVIAS, SIN EXCAVACION, INCLUYE GEOTEXTIL NT 2000				UNIDAD:	Metro Cúbico				
				AREA / LUGAR / ELEMENTO		Dimensiones			V. PARCIAL	Número elementos	Medida Total			
						LARGO (m)	ANCHO (m)	ALTO (m)						
				CONSOLIDADO										
				Tramo TELLEZ							27.36			
				Tramo PARAMO LAGUNA										
				Tramo SAN MARTÍN - SALIDA A LA PEÑA							150.00			
				Tramo SANTA BÁRBARA - LA PAZ							35.64			
				Tramo SANTA BÁRBARA - SAN JOSÉ							9.00			
				Tramo CHIZO CENTRO - SANTA TERESA										
				Tramo LLANO GRANDE - MATEGUATILA										
				OBSERVACIONES:				Subtotal						222.00
				Viene de Hoja No.										
				TOTAL						222.00				
<div> ING. HARVEY CAMILO GONZÁLEZ RODRÍGUEZ Profesional de Apoyo Planeación</div> <div> ARQ. JUAN CAMILO VILLAMIL RODRIGUEZ Secretario de Planeación y Obras Públicas</div>														