
LOCALIZACIÓN GENERAL



DETALLE SENAL

INTERNO SEÑAL	TIPO SEÑAL	SERIE	CINTA FONDO	CINTA LETRAS	CINTA CROQUIS	TOTAL M2	ESCALA
055	SI-05	E-0.1	TIPO IV O SUPERIOR	SCREEN	SCREEN	0.87	NA

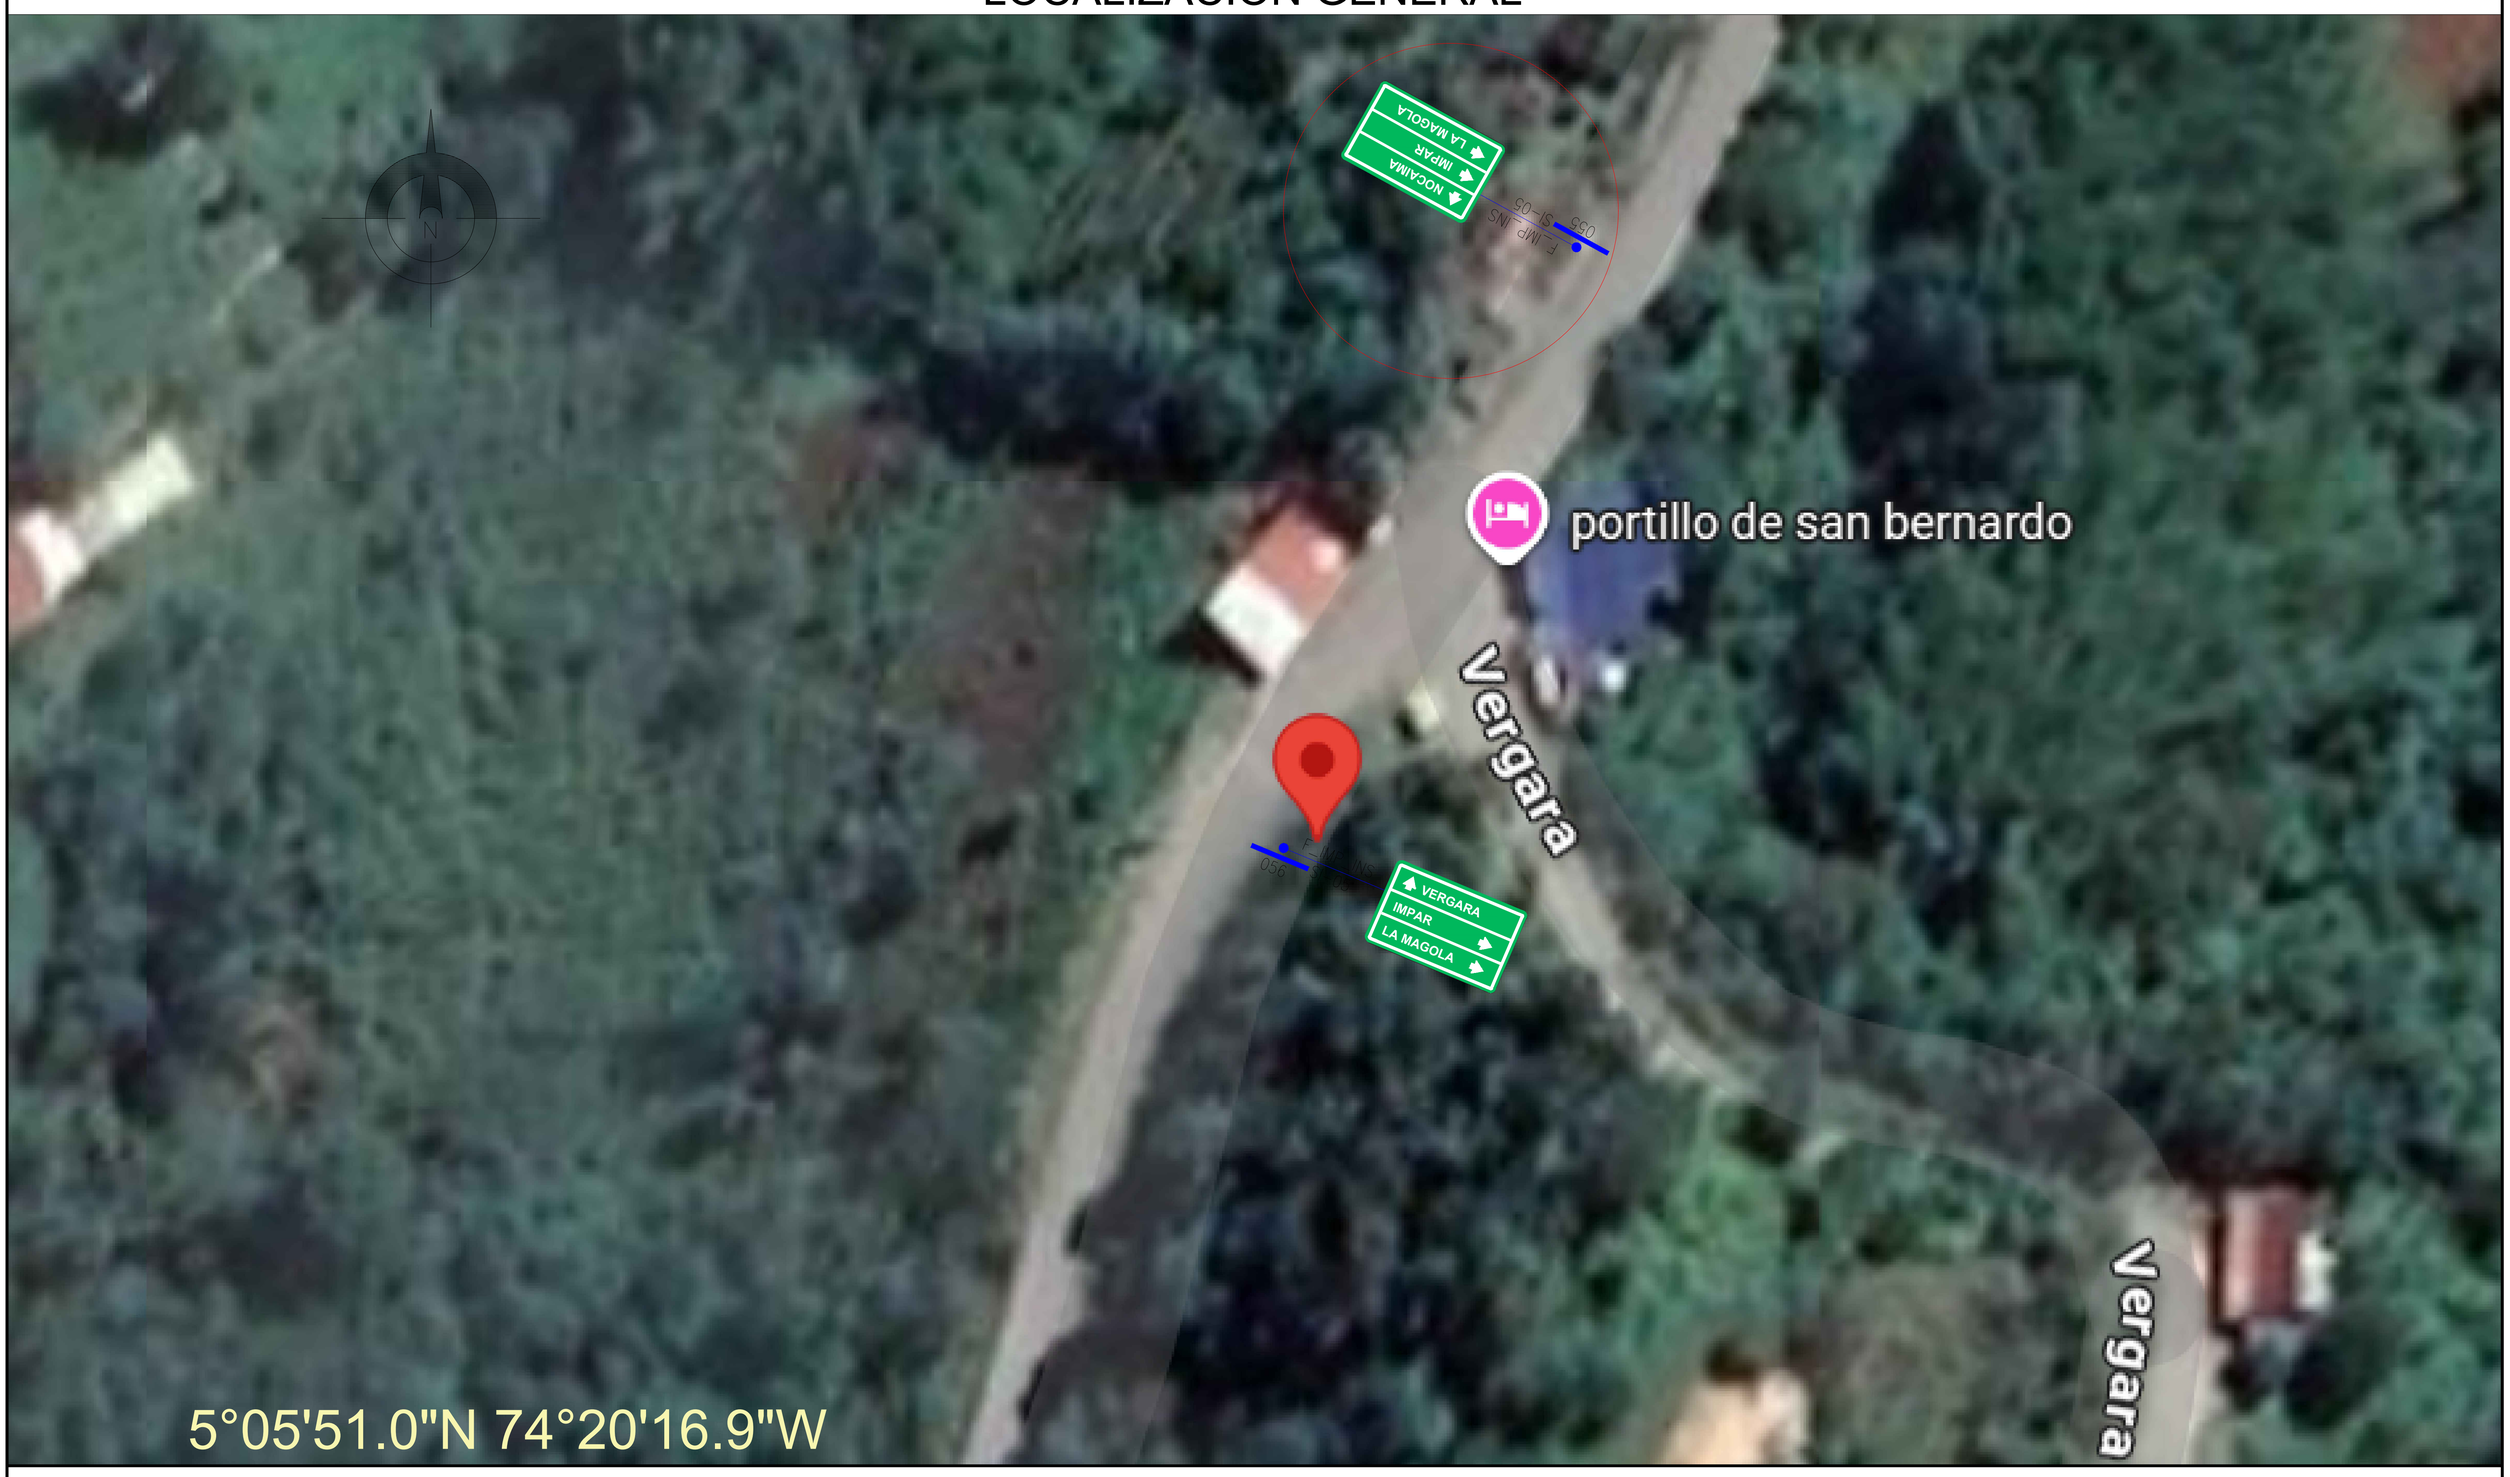

CONTRATISTA	INTERVENTORIA	VERSIÓN No.	ID DISEÑO	DEPARTAMENTO	ESCALA
APROBÓ: *ING. HECTOR GOMEZ, DIRECTOR DE PROYECTO*	APROBÓ: *ING. ERNESTO PERDOMO, DIRECTOR*	1	*SEÑALES INFORMATIVAS*	CUNDINAMARCA	NA
DISEÑÓ: *ING. ALEXANDER GOMEZ, ESPECIALISTA TRÁNSITO*	APROBÓ: *ING. DALILA OTALORA SUAREZ, ESPECIALISTA TRÁNSITO*	FECHA ELABORACIÓN	CONTIENE	MUNICIPIO	PLANCHA No. DE:
DIBUJÓ: *ING. ALEXANDER GOMEZ, ESPECIALISTA TRÁNSITO*	ENTIDAD REVISÓ: *ING. JUAN DAVID HEREIDA CASTIBLANCO, SUPERVISOR CONTRATO*	10/10/2025	*DETALLE SEÑAL SI-05*	VERGARA	4 10

Gobernación de Cundinamarca — Movilidad Contemporánea, Gobernación de Cundinamarca

SS_Formato_Señalización_3.0