
LOCALIZACIÓN GENERAL



DETALLE SENAL

INTERNO SEÑAL	TIPO SEÑAL	SERIE	CINTA FONDO	CINTA LETRAS	CINTA CROQUIS	TOTAL M2	ESCALA
056	SI-05	E-0.1	TIPO IV O SUPERIOR	SCREEN	SCREEN	0.87	NA

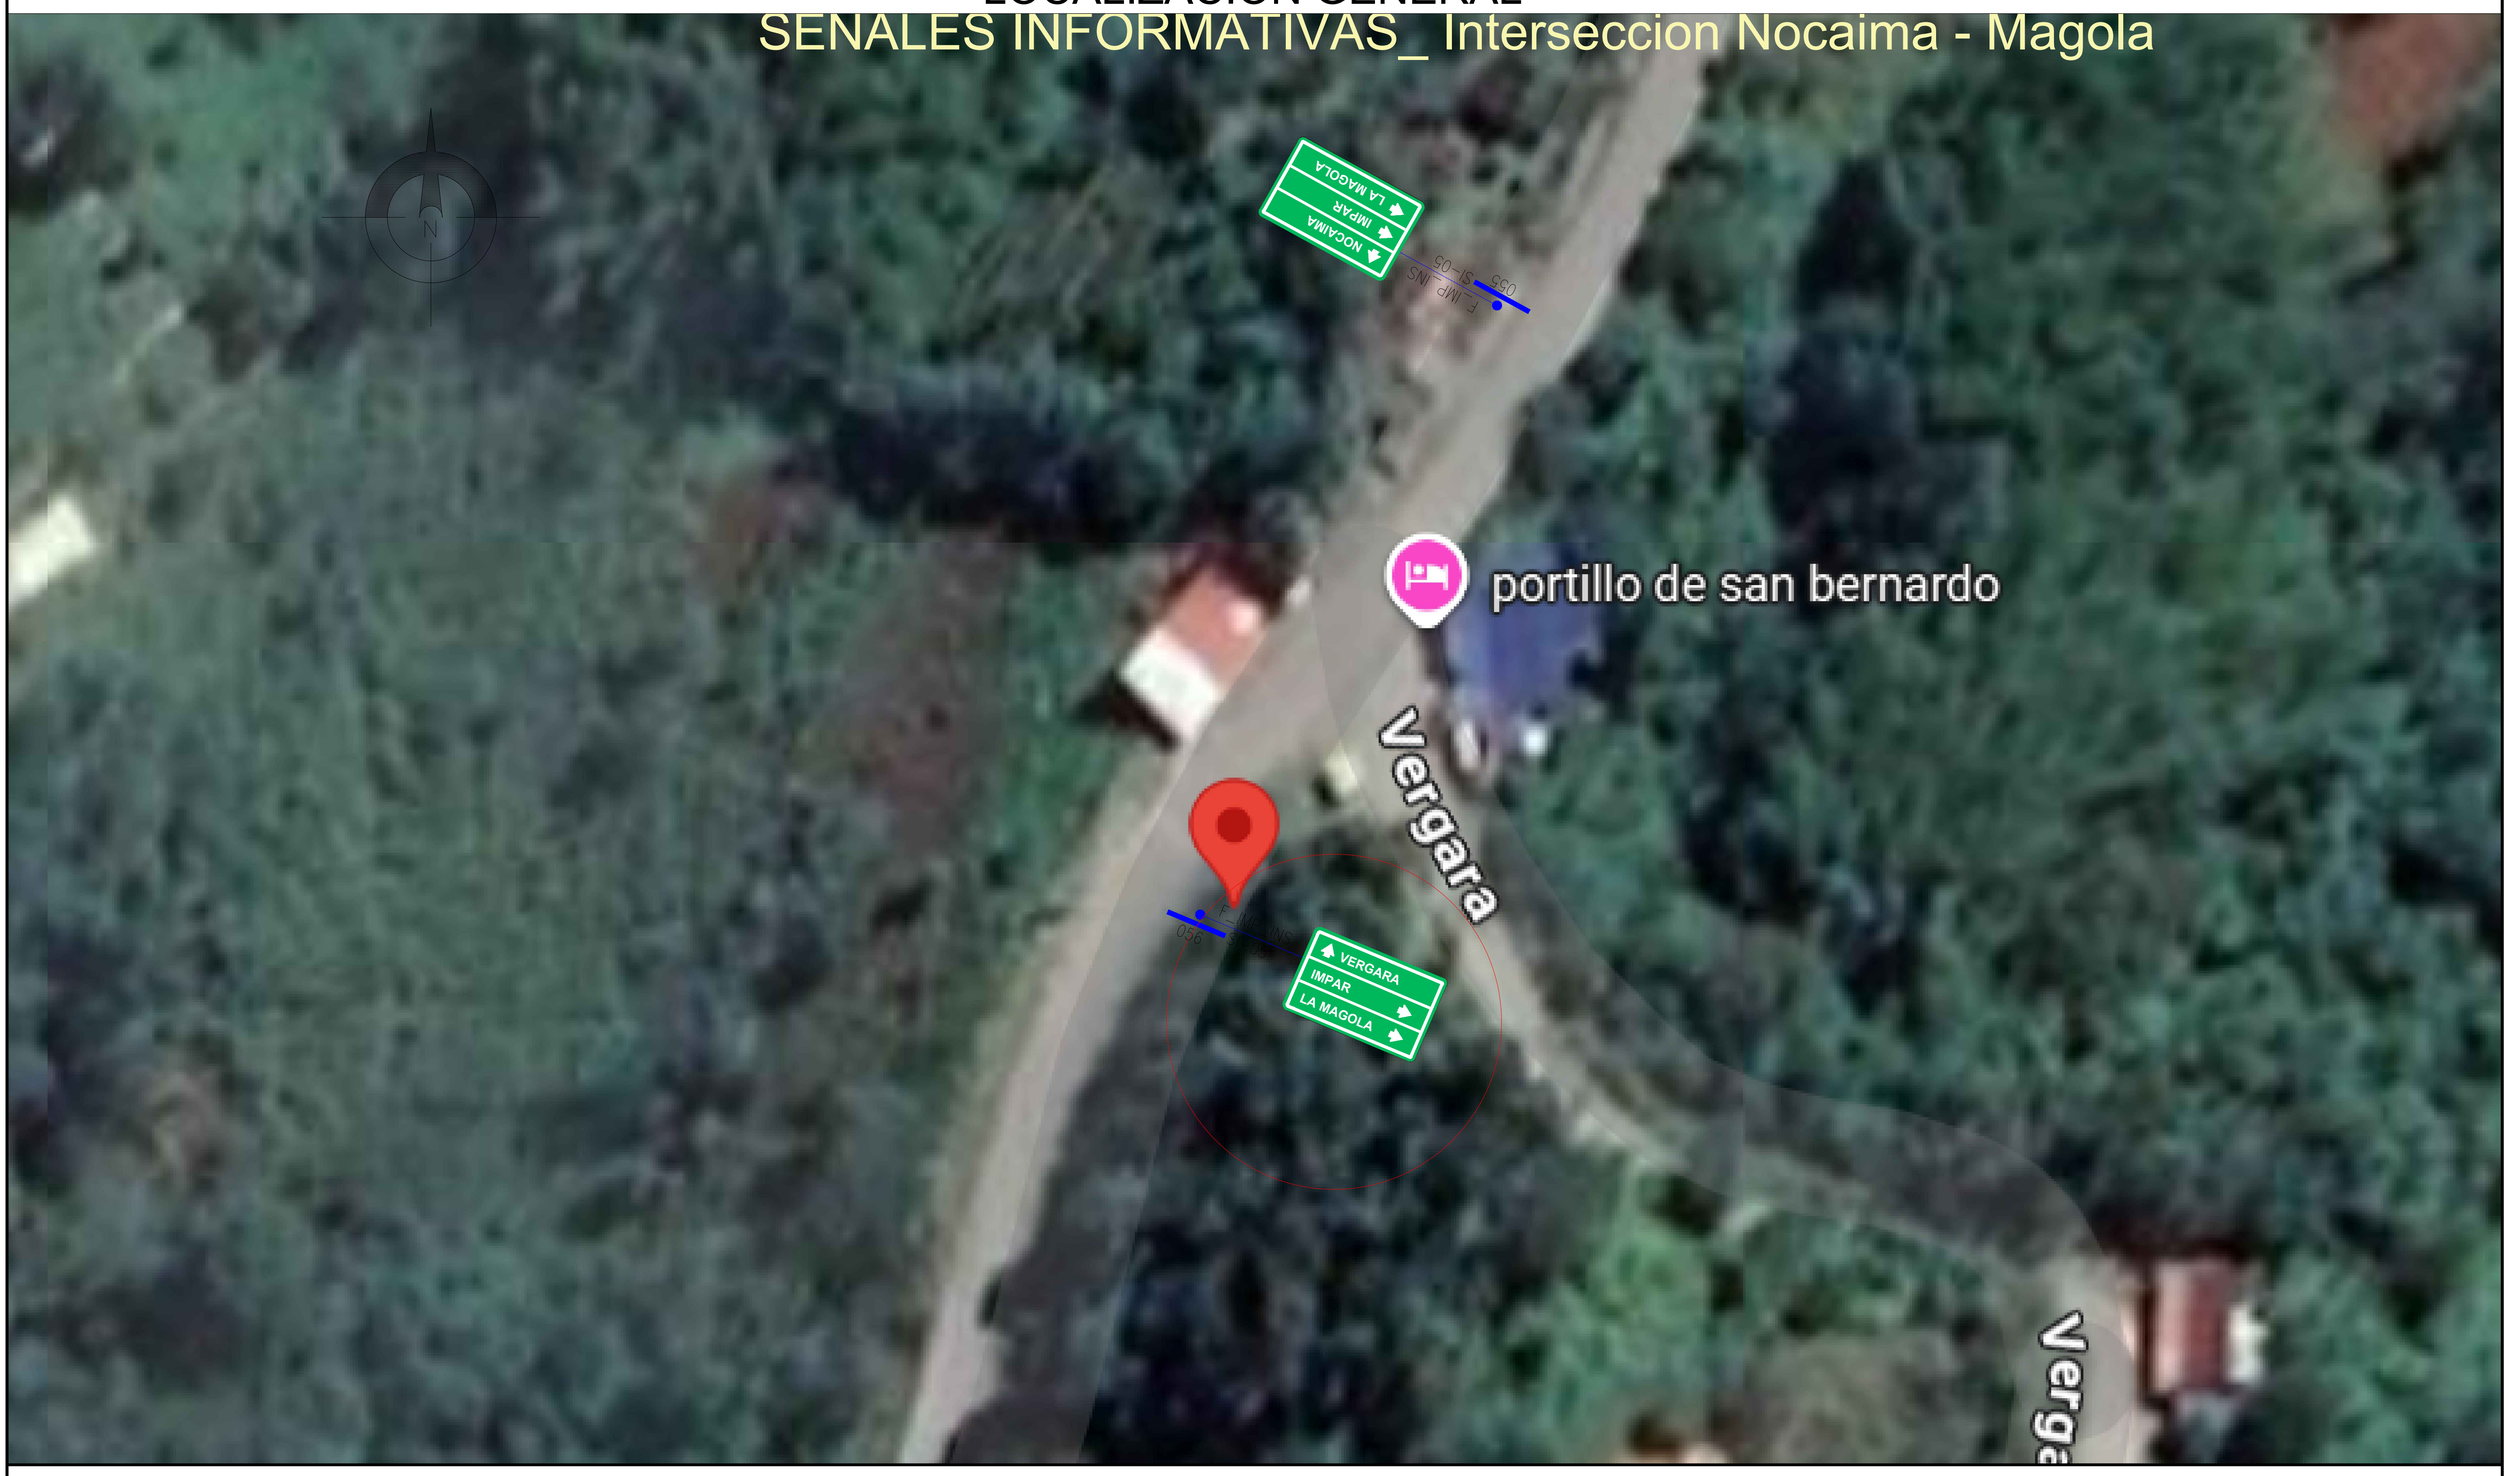

Gobernación de Cundinamarca / Movilidad Contemporánea	CONTRATISTA APROBÓ: ING. HECTOR GOMEZ, DIRECTOR DE PROYECTO DISEÑÓ: ING. ALEXANDER GOMEZ, ESPECIALISTA TRÁNSITO DIBUJÓ: ING. ALEXANDER GOMEZ, ESPECIALISTA TRÁNSITO	INTERVENTORIA APROBÓ: ING. ERNESTO PERDOMO, DIRECTOR APROBÓ: ING. DALILA OTALORA SUAREZ, ESPECIALISTA TRÁNSITO ENTIDAD REVISÓ: ING. JUAN DAVID HEREIDA CASTIBLANCO, SUPERVISOR CONTRATO	VERSIÓN No. 1	ID DISEÑO *SEÑALES INFORMATIVAS*	DEPARTAMENTO CUNDINAMARCA	ESCALA NA
			FECHA ELABORACIÓN 10/10/2025	CONTIENE *DETALLE SEÑAL SI-05*	MUNICIPIO VERGARA	PLANCHA No. 5 DE: 10