
LOCALIZACIÓN GENERAL



DETALLE SENAL

INTERNO SEÑAL	TIPO SEÑAL	SERIE	CINTA FONDO	CINTA LETRAS	CINTA CROQUIS	TOTAL M2	ESCALA
057	SI-05	E-0.1	TIPO IV O SUPERIOR	SCREEN	SCREEN	0.56	NA

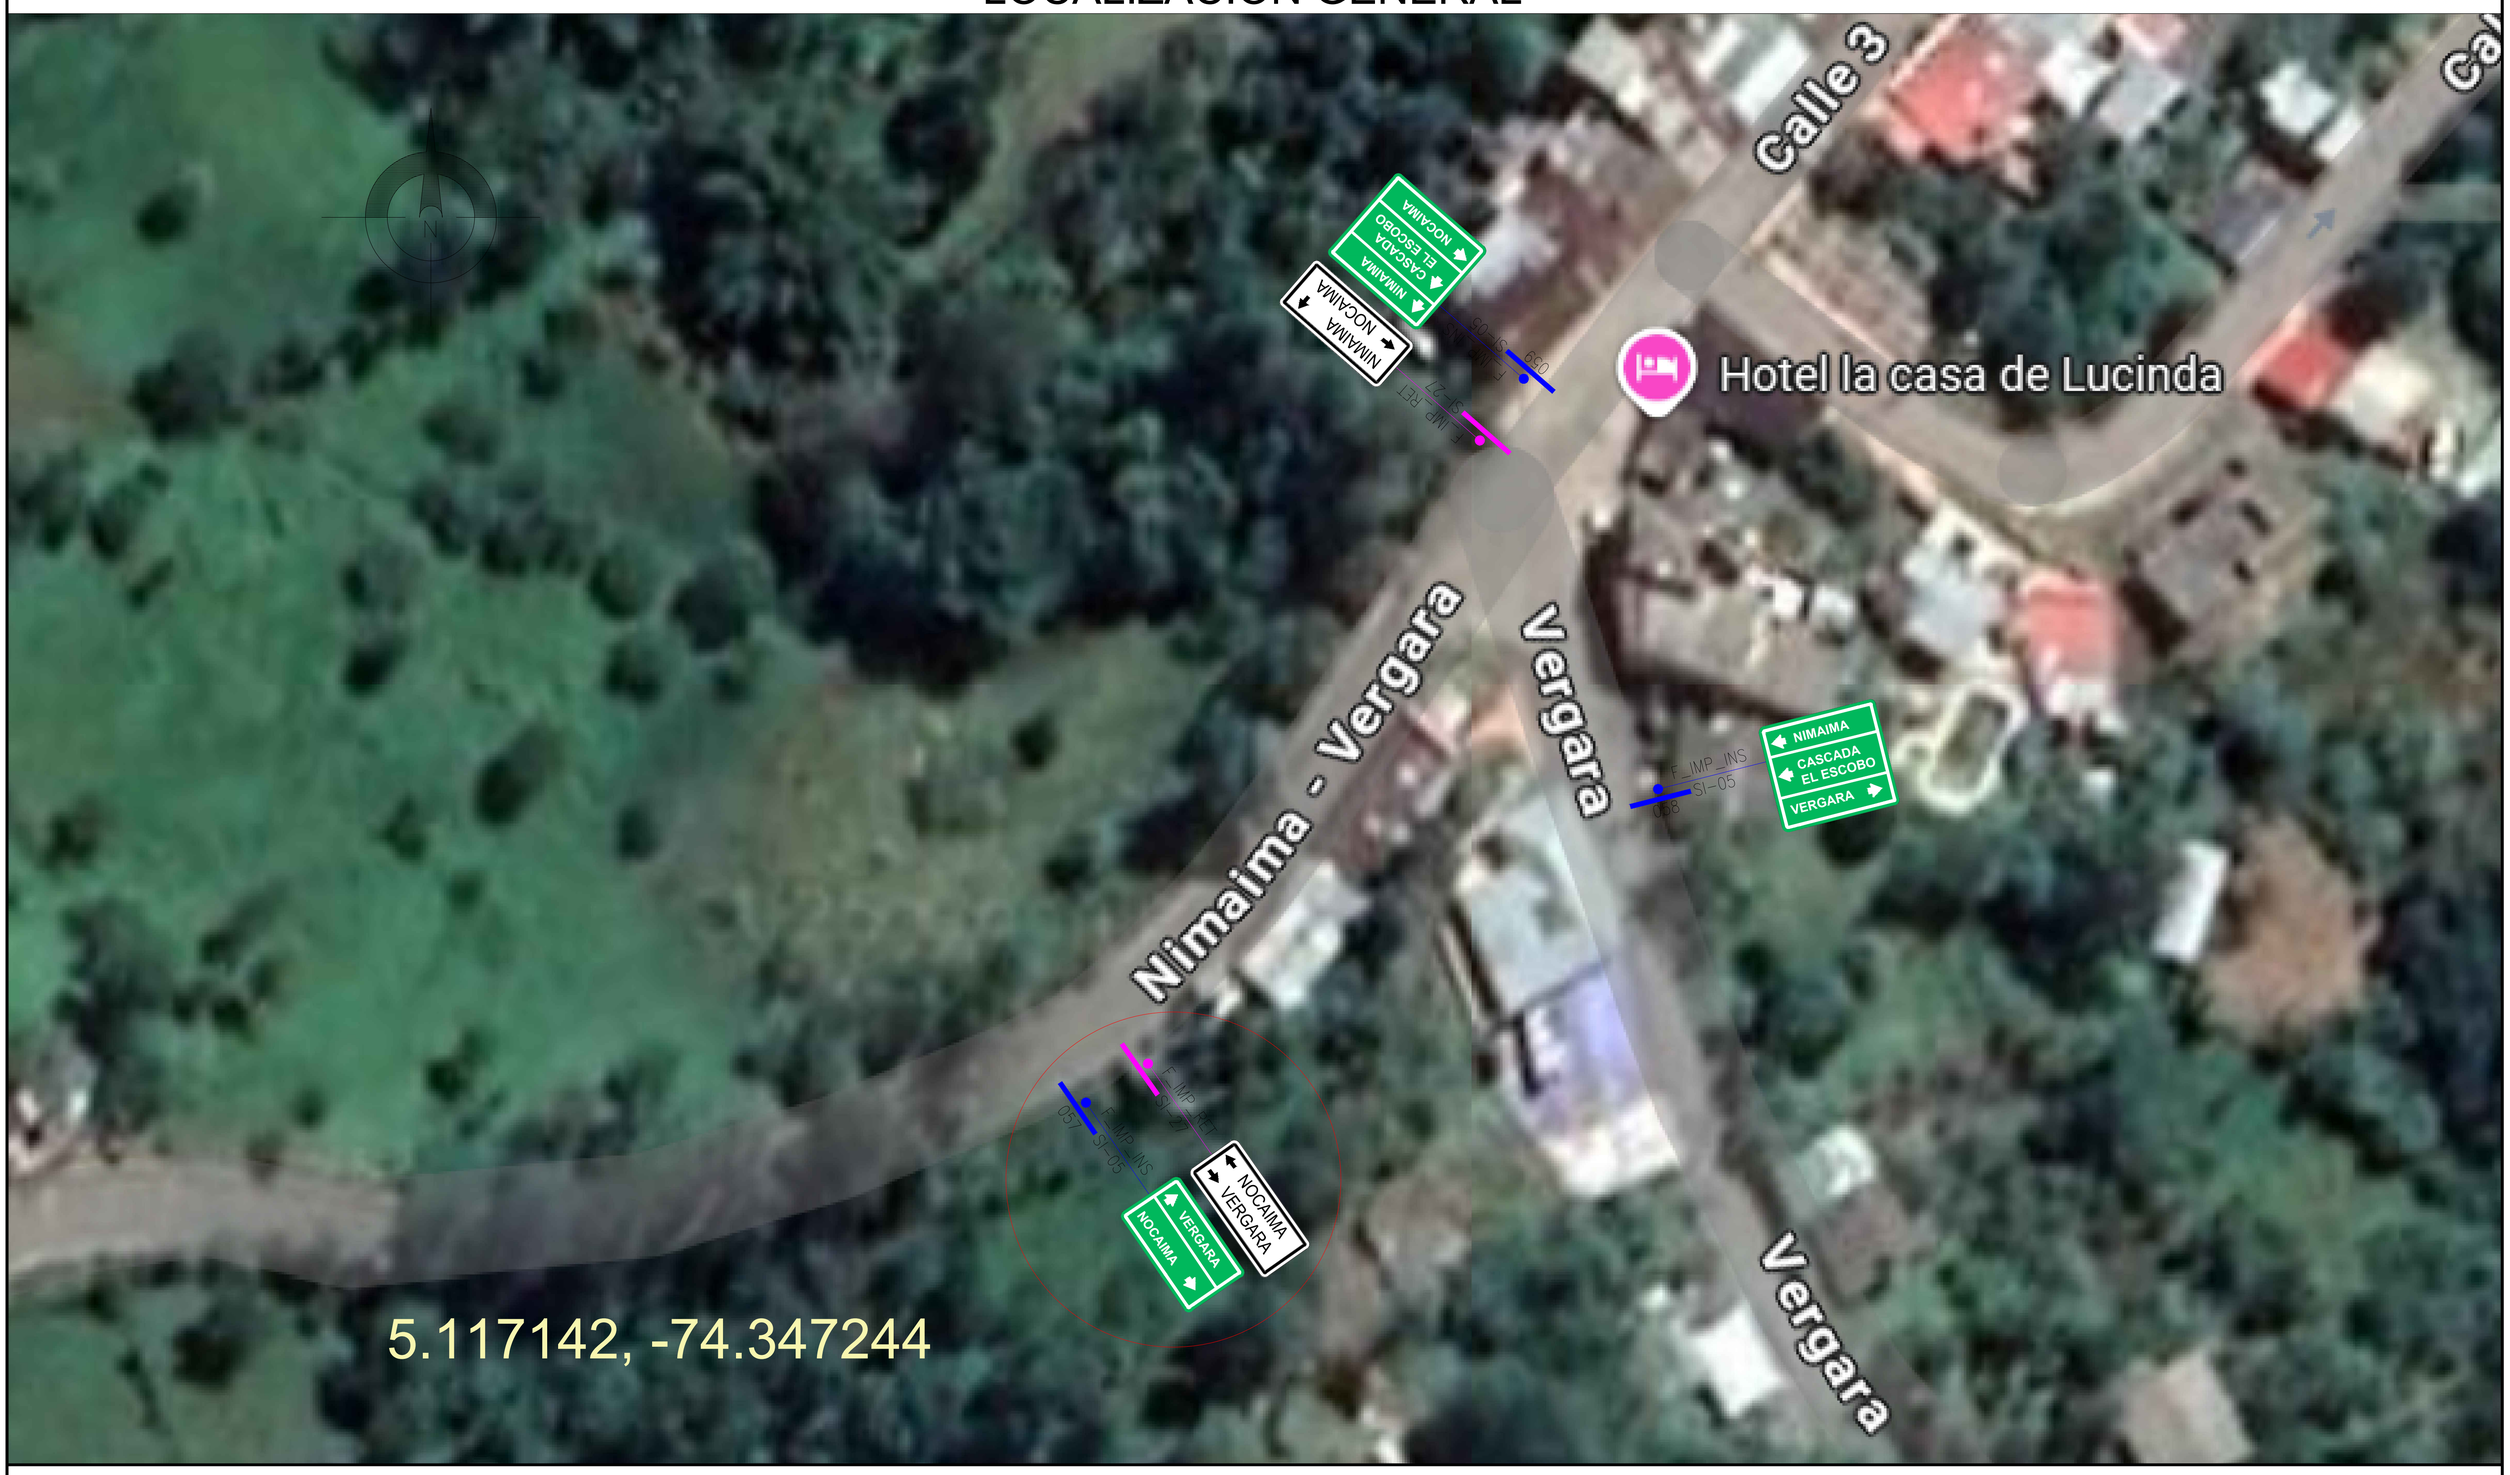

CONTRATISTA

APROBÓ: *ING. HECTOR GOMEZ*
DIRECTOR DE PROYECTO

DISEÑÓ: *ING. ALEXANDER GOMEZ*
ESPECIALISTA TRÁNSITO

DIBUJÓ: *ING. ALEXANDER GOMEZ*
ESPECIALISTA TRÁNSITO

INTERVENTORIA

APROBÓ: *ING. ERNESTO PERDOMO*
DIRECTOR

APROBÓ: *ING. DALILA OTALORA SUAREZ*
ESPECIALISTA TRÁNSITO

ENTIDAD

REVISÓ: *ING. JUAN DAVID HEREIDA CASTIBLANCO*
SUPERVISOR CONTRATO

VERSIÓN No.	ID DISEÑO	DEPARTAMENTO	ESCALA
1	*SEÑALES INFORMATIVAS*	CUNDINAMARCA	NA
FECHA ELABORACIÓN	**CONTIENE**	**MUNICIPIO**	**PLANCHA No. DE:**
10/10/2025	*DETALLE SEÑAL SI-05*	VERGARA	6 10

SS_Formato_Señalización_3.0