
LOCALIZACIÓN GENERAL



DETALLE SENAL

INTERNO SEÑAL	TIPO SEÑAL	SERIE	CINTA FONDO	CINTA LETRAS	CINTA CROQUIS	TOTAL M2	ESCALA
058	SI-05	E-0.1	TIPO IV O SUPERIOR	SCREEN	SCREEN	0.95	NA

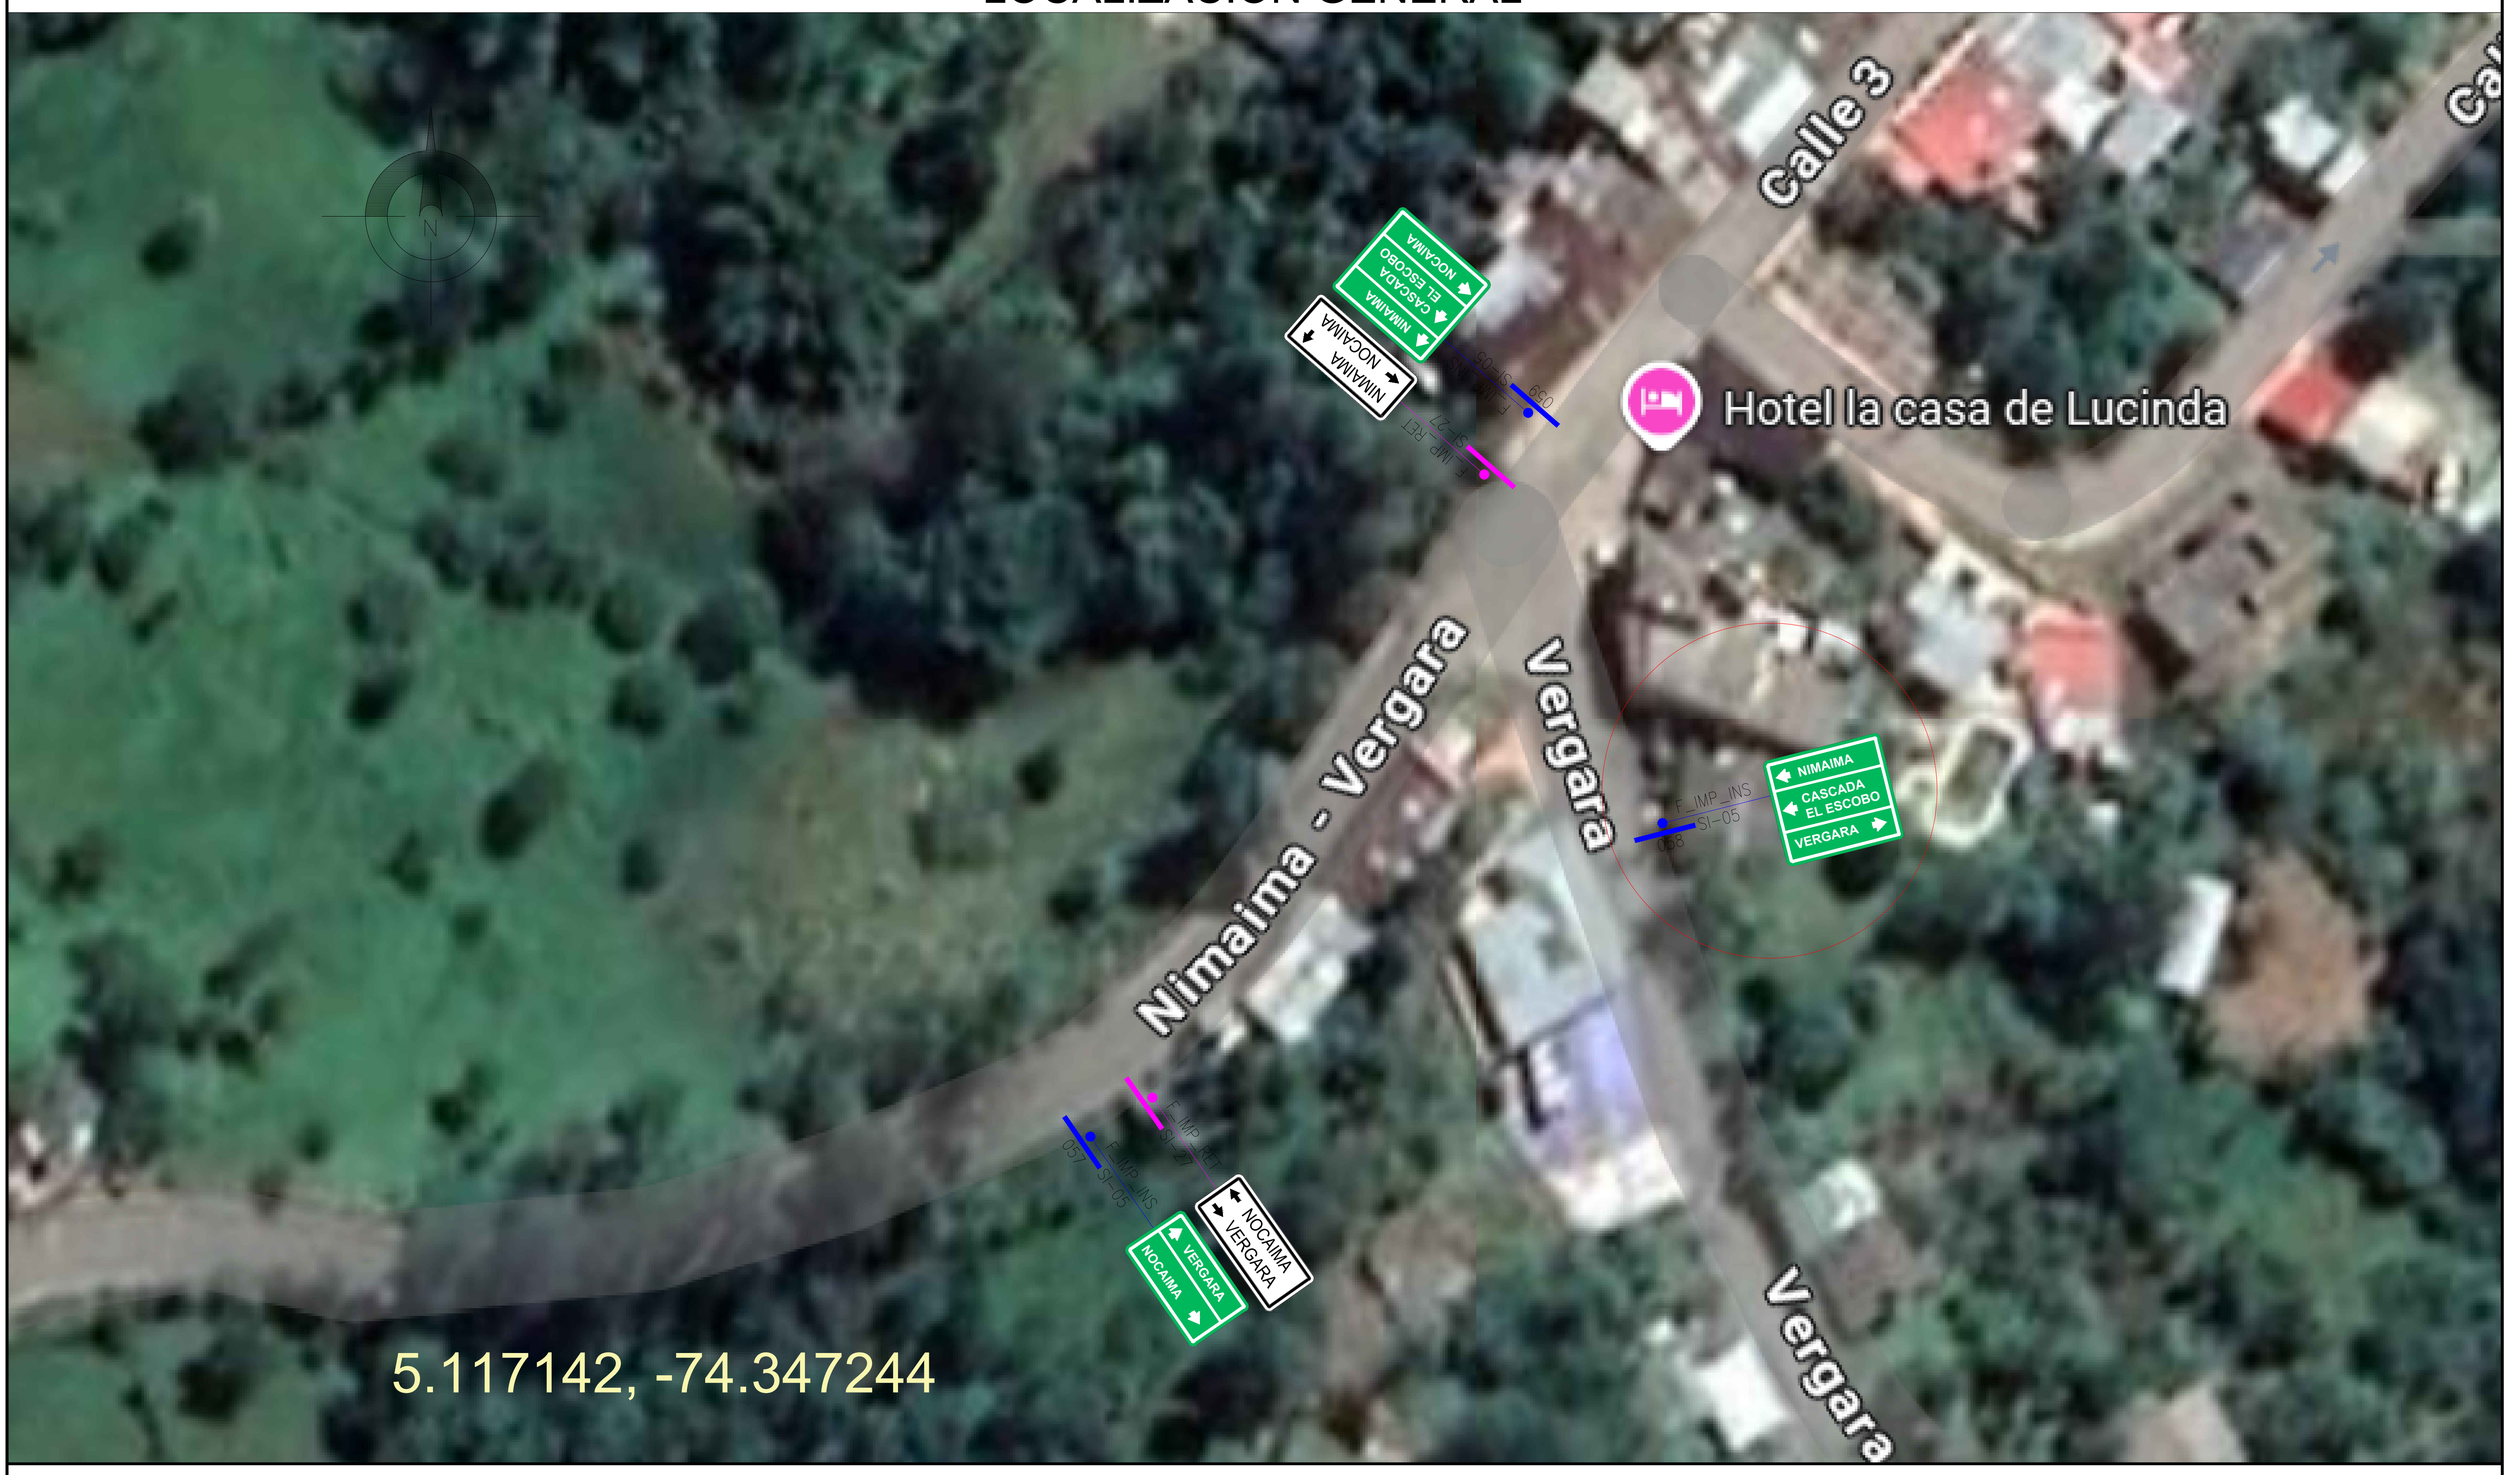

CONTRATISTA APROBÓ: *ING. HECTOR GOMEZ* *DIRECTOR DE PROYECTO* DISEÑÓ: *ING. ALEXANDER GOMEZ* *ESPECIALISTA TRÁNSITO* DIBUJÓ: *ING. ALEXANDER GOMEZ* *ESPECIALISTA TRÁNSITO*	INTERVENTORIA APROBÓ: *ING. ERNESTO PERDOMO* *DIRECTOR* APROBÓ: *ING. DALILA OTALORA SUAREZ* *ESPECIALISTA TRÁNSITO* ENTIDAD REVISÓ: *ING. JUAN DAVID HEREIDA CASTIBLANCO* *SUPERVISOR CONTRATO*	VERSIÓN No. 1	ID DISEÑO *SEÑALES INFORMATIVAS*	DEPARTAMENTO CUNDINAMARCA	ESCALA NA	
		FECHA ELABORACIÓN 10/10/2025	CONTIENE *DETALLE SEÑAL SI-05*	MUNICIPIO VERGARA	PLANCHA No. 8 DE: 10	