
PU-01

DETALLE DE PUERTA TIPO PU-01A EN VIDRIO APERTURA
DOBLE INDICADA EN PLANOS DE LOCALIZACION DE PUERTAS


PLANTA

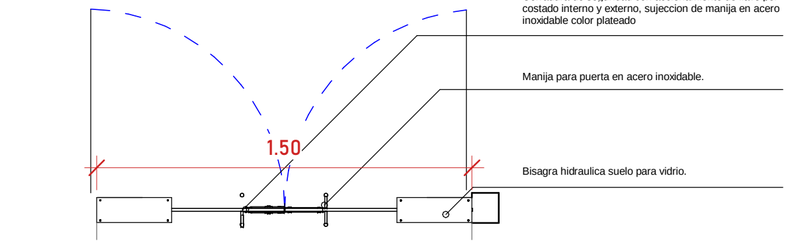

Cerradura de seguridad con accionamiento de llave por costado interno y externo, sujeccion de manija en acero inoxidable color plateado

Manija para puerta en acero inoxidable.

Bisagra hidraulica suelo para vidrio.

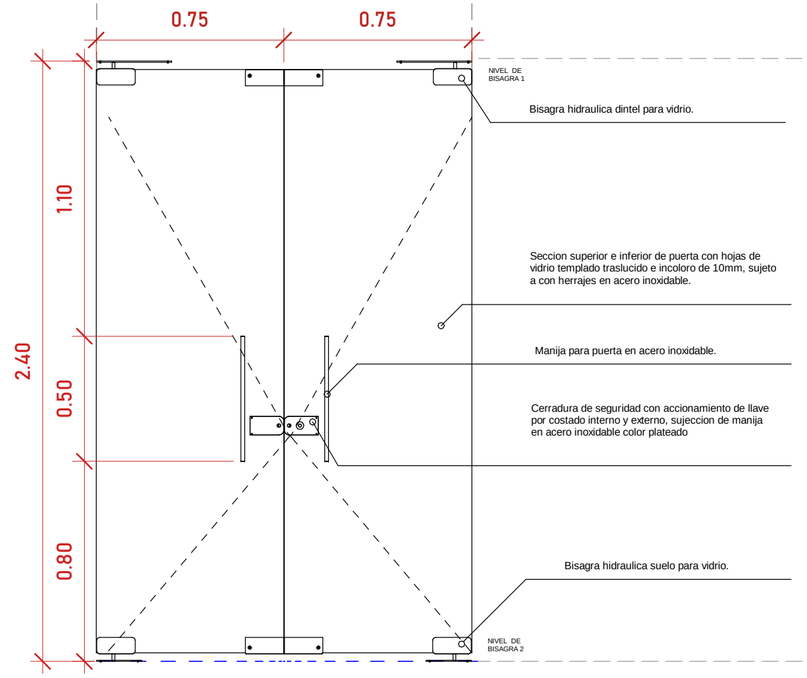

Bisagra hidraulica dintel para vidrio.


Seccion superior e inferior de puerta con hojas de vidrio templado traslucido e incoloro de 10mm, sujeto a con herrajes en acero inoxidable.

Manija para puerta en acero inoxidable.

Cerradura de seguridad con accionamiento de llave por costado interno y externo, sujeccion de manija en acero inoxidable color plateado


Bisagra hidraulica suelo para vidrio.

VISTA FRONTAL

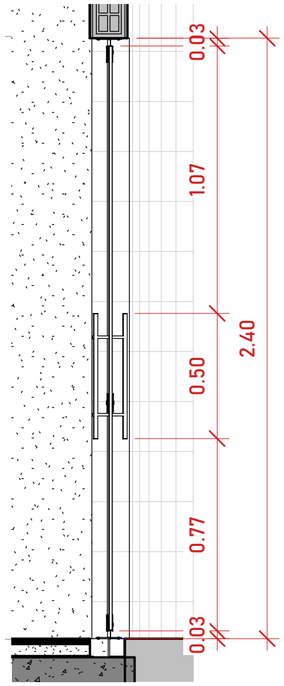

VISTA LATERAL

AXONOMETRIA PU-01

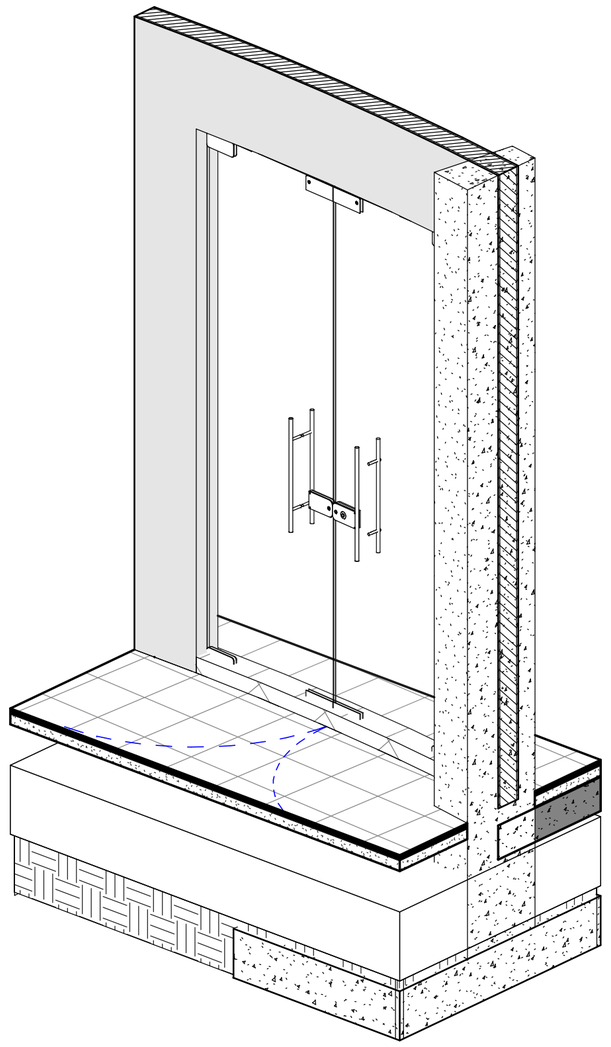

CONTRATANTE: ALCALDÍA DE CAJICÁ – CAJICÁ - CUNDINAMARCA	CONTRATISTA: CONSORCIO LA MUJER NIT: 901.953.363 - 6	PROYECTO: REALIZAR REVISION Y ACTUALIZACIÓN DE LOS ESTUDIOS Y DISEÑOS DE LA CASA DE LA MUJER DEL MUNICIPIO DE CAJICÁ	TIPO DE TRAMITE :OBRA NUEVA Y CERRAMIENTO NUMERO DE MATRICULA INMO:176-12259 NUMERO DE CODIGO CATASTRAL:251260100000000070001000000000 DIRECCION DE PREDIOS :TRANSVERSAL 4 #1-42 NOTA: LOS NUMEROS DE IDENTIFICACION PREDIAL DESCRITOS ACA CORRESPONDEN A LOS DATOS DE IDENTIFICACION PREDIAL DEL CONJUNTO RESIDENCIAL ATUESTA, TODA VEZ QUE LA IDENTIFICACION PREDIAL INDEPENDIENTE SE ENCUENTRA EN PROCESO DE VALIDACION Y APROBACION DE LAS OFICINAS DE CONTROL LOCAL.	REPRESENTANTE LEGAL: VIVIANA ANDREA MOJICA BOLIVAR.	EQUIPO DE DISEÑO Y COORDINACIÓN TÉCNICA: ING. JHON JAIRO RODRIGUEZ CASTILLO ARQ. MARÍA CAMILA SILVA GONZÁLEZ ARQ. LEIDY ADRIANA CHACÓN BUSTAMENTE	MODIFICACIONES: No. / OBSERVACIONES: / FECHA:	CONTENIDO: Puerta 01	ESCALA: 1 : 20 ARCHIVO DIGITAL: VERSION: / REVISION:	FECHA: DICIEMBRE / 2025 ELABORO: Autor	PLANO No: PLANCHA No: