
PU-03

DETALLE DE PUERTA TIPO PU-03 EN MADERA APERTURA UNA HOJA INDICADA EN PLANOS DE LOCALIZACION DE PUERTAS


PLANTA

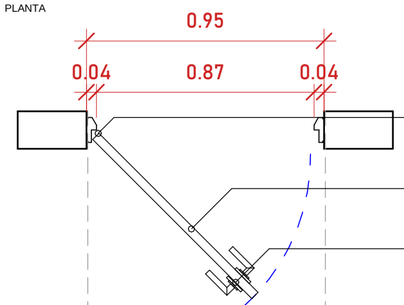

Marco en lámina cold rolled Cal. 18. Relleno en concreto fluido o grouting y anclaje de chazo plástico y tornillo de cabeza plana. Revestimiento de lámina en anticorrosivo y pintura tipo esmalte color blanco mate aplicada al duco.

Hoja compuesta por dos láminas de cedro con marco interno prensados. Veta vertical + laca natural.

Cerradura de seguridad con accionamiento de llave por costado interno y externo, sujección de manija en acero inoxidable color cromado.

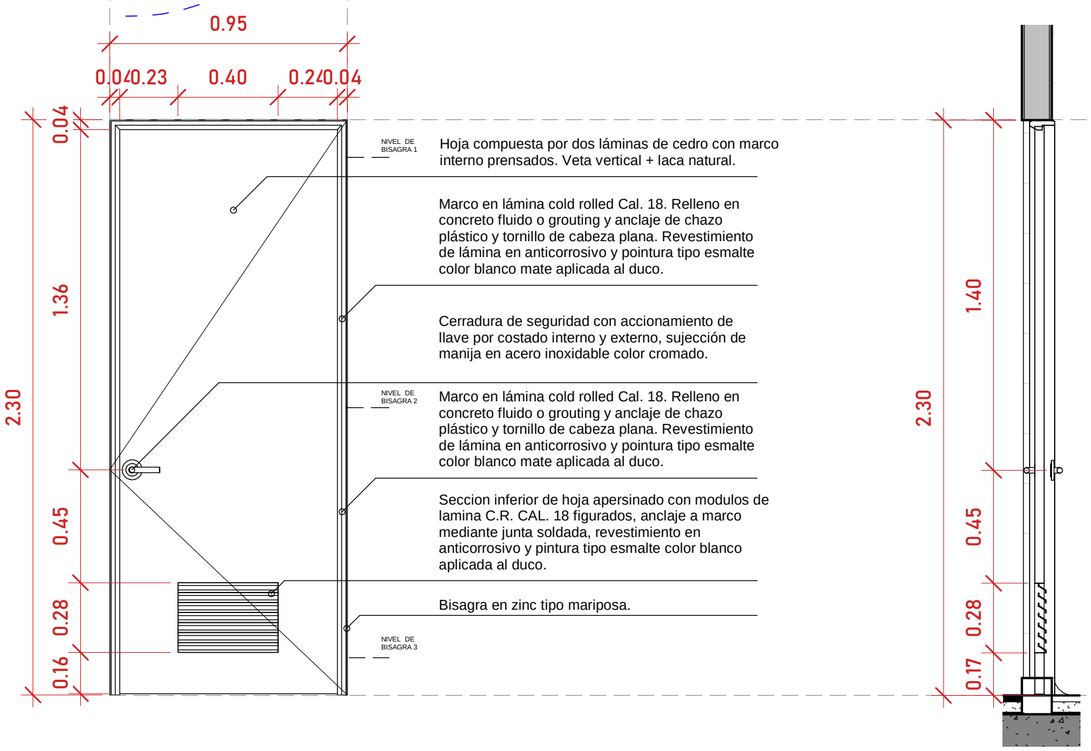

Hoja compuesta por dos láminas de cedro con marco interno prensados. Veta vertical + laca natural.

Marco en lámina cold rolled Cal. 18. Relleno en concreto fluido o grouting y anclaje de chazo plástico y tornillo de cabeza plana. Revestimiento de lámina en anticorrosivo y pintura tipo esmalte color blanco mate aplicada al duco.

Cerradura de seguridad con accionamiento de llave por costado interno y externo, sujección de manija en acero inoxidable color cromado.

Marco en lámina cold rolled Cal. 18. Relleno en concreto fluido o grouting y anclaje de chazo plástico y tornillo de cabeza plana. Revestimiento de lámina en anticorrosivo y pintura tipo esmalte color blanco mate aplicada al duco.


Seccion inferior de hoja apersinado con modulos de lamina C.R. CAL. 18 figurados, anclaje a marco mediante junta soldada, revestimiento en anticorrosivo y pintura tipo esmalte color blanco aplicada al duco.

Bisagra en zinc tipo mariposa.

VISTA LATERAL

VISTA FRONTAL

AXONOMETRIA PU-03

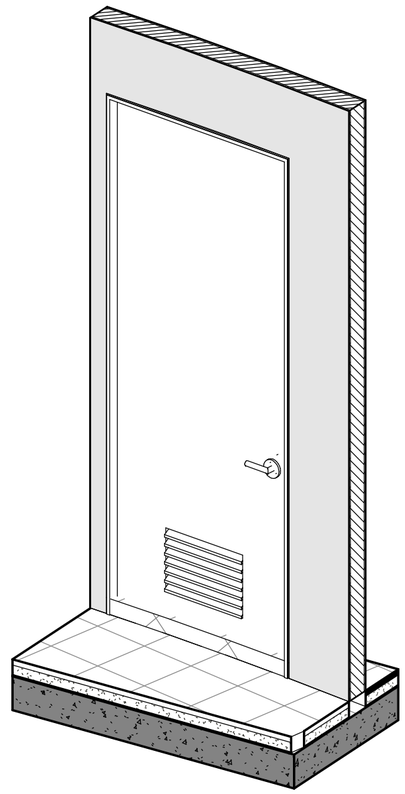

CONTRATANTE: - ALCALDÍA DE - CAJICÁ. CAJICÁ - CUNDINAMARCA	CONTRATISTA: CONSORCIO LA MUJER NIT: 901.953.363 - 6	PROYECTO: REALIZAR REVISION Y ACTUALIZACIÓN DE LOS ESTUDIOS Y DISEÑOS DE LA CASA DE LA MUJER DEL MUNICIPIO DE CAJICÁ	TIPO DE TRAMITE :OBRA NUEVA Y CERRAMIENTO NUMERO DE MATRICULA INMO:176-12259 NUMERO DE CODIGO CATASTRAL:25126010000000007000100000000 DIRECCION DE PREDIOS :TRANSVERSAL 4 #1-42 NOTA: LOS NUMEROS DE IDENTIFICACION PREDIAL DESCRITOS ACA CORRESPONDEN A LOS DATOS DE IDENTIFICACION PREDIAL DEL CONJUNTO RESIDENCIAL ATUESTA, TODA VEZ QUE LA IDENTIFICACION PREDIAL INDEPENDIENTE SE ENCUENTRA EN PROCESO DE VALIDACION Y APROBACION DE LAS OFICINAS DE CONTROL LOCAL.	REPRESENTANTE LEGAL: VIVIANA ANDREA MOJICA BOLIVAR.	MODIFICACIONES: (No. / OBSERVACIONES: / FECHA:)	CONTENIDO:	ESCALA: 1 : 20 ARCHIVO DIGITAL: VERSION: / REVISION:	FECHA: DICIEMBRE / 2025 ELABORO:	PLANO No: PLANCHA No: