
PU-04

DETALLE DE PUERTA TIPO PU-04 EN METALICA APERTURA UNA HOJA INDICADA EN PLANOS DE LOCALIZACION DE PUERTAS

PLANTA

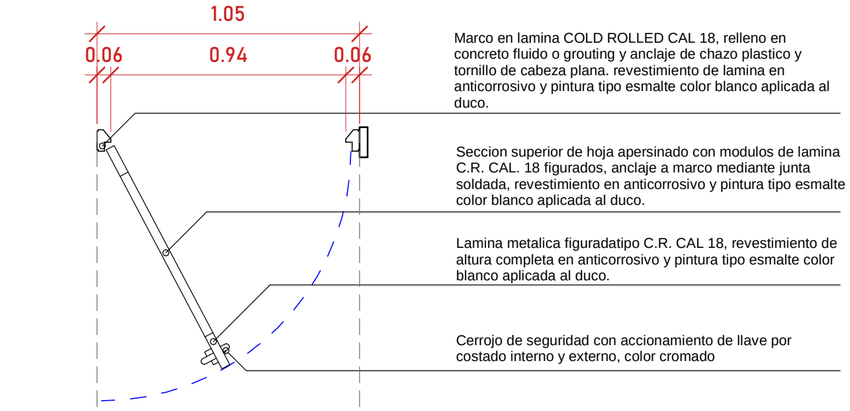


Marco en lamina COLD ROLLED CAL 18, relleno en concreto fluido o grouting y anclaje de chazo plastico y tornillo de cabeza plana. revestimiento de lamina en anticorrosivo y pintura tipo esmalte color blanco aplicada al duco.

Seccion superior de hoja apersinado con modulos de lamina C.R. CAL. 18 figurados, anclaje a marco mediante junta soldada, revestimiento en anticorrosivo y pintura tipo esmalte color blanco aplicada al duco.

Lamina metalica figuradatipo C.R. CAL 18, revestimiento de altura completa en anticorrosivo y pintura tipo esmalte color blanco aplicada al duco.

Cerrojo de seguridad con accionamiento de llave por costado interno y externo, color cromado

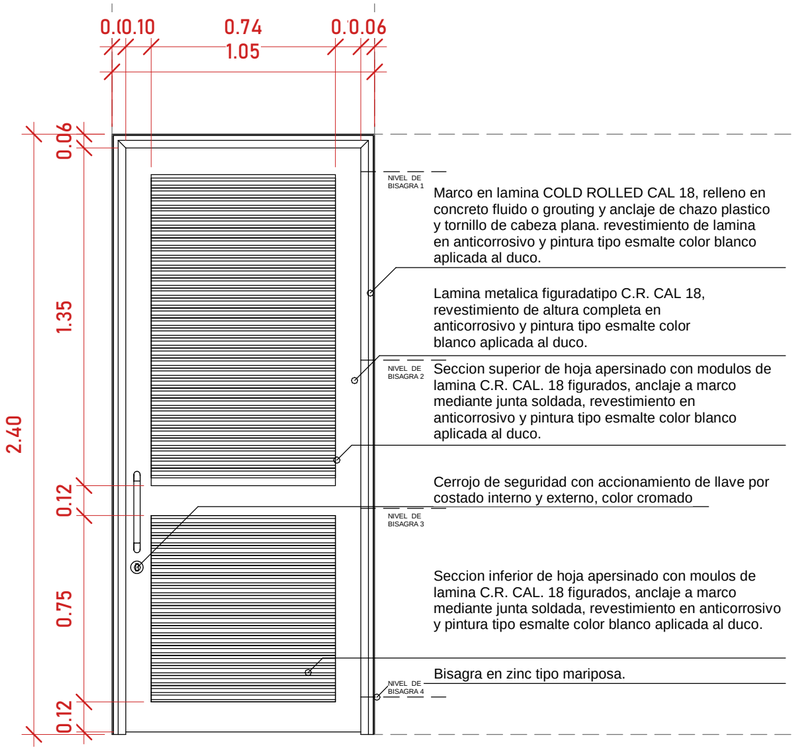

Marco en lamina COLD ROLLED CAL 18, relleno en concreto fluido o grouting y anclaje de chazo plastico y tornillo de cabeza plana. revestimiento de lamina en anticorrosivo y pintura tipo esmalte color blanco aplicada al duco.

Lamina metalica figuradatipo C.R. CAL 18, revestimiento de altura completa en anticorrosivo y pintura tipo esmalte color blanco aplicada al duco.


Seccion superior de hoja apersinado con modulos de lamina C.R. CAL. 18 figurados, anclaje a marco mediante junta soldada, revestimiento en anticorrosivo y pintura tipo esmalte color blanco aplicada al duco.

Cerrojo de seguridad con accionamiento de llave por costado interno y externo, color cromado

Seccion inferior de hoja apersinado con moulos de lamina C.R. CAL. 18 figurados, anclaje a marco mediante junta soldada, revestimiento en anticorrosivo y pintura tipo esmalte color blanco aplicada al duco.


Bisagra en zinc tipo mariposa.

VISTA FRONTAL

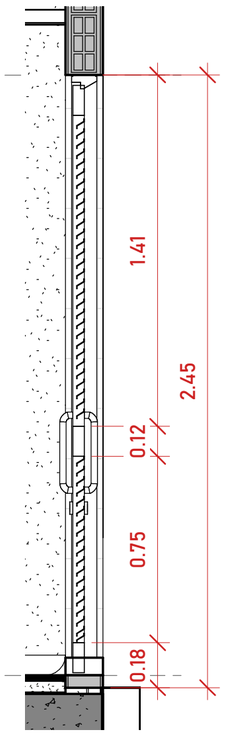

VISTA LATERAL

AXONOMETRIA PU-04

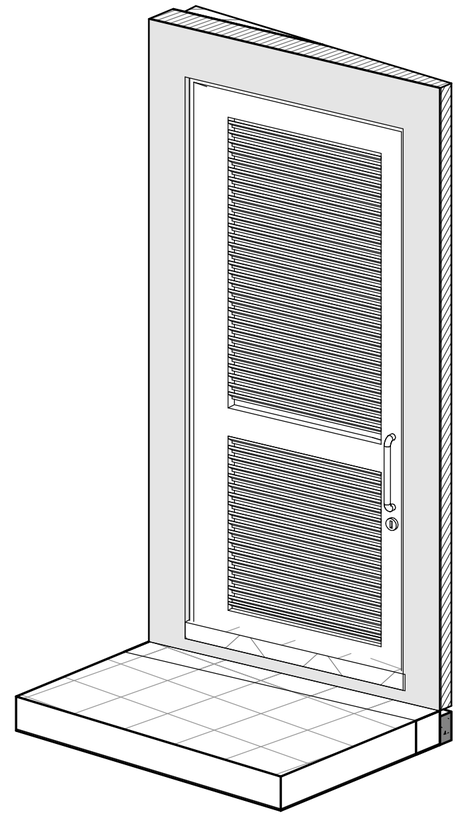

CONTRATANTE: - ALCALDÍA DE - CAJICÁ. CAJICÁ - CUNDINAMARCA	CONTRATISTA: CONSORCIO LA MUJER NIT: 901.953.363 - 6	PROYECTO: REALIZAR REVISION Y ACTUALIZACIÓN DE LOS ESTUDIOS Y DISEÑOS DE LA CASA DE LA MUJER DEL MUNICIPIO DE CAJICÁ	TIPO DE TRAMITE :OBRA NUEVA Y CERRAMIENTO NUMERO DE MATRICULA INMO:176-12259 NUMERO DE CODIGO CATASTRAL:251260100000000070001000000000 DIRECCION DE PREDIOS :TRANSVERSAL 4 #1-42 NOTA: LOS NUMEROS DE IDENTIFICACION PREDIAL DESCRITOS ACA CORRESPONDEN A LOS DATOS DE IDENTIFICACION PREDIAL DEL CONJUNTO RESIDENCIAL ATUESTA, TODA VEZ QUE LA IDENTIFICACION PREDIAL INDEPENDIENTE SE ENCUENTRA EN PROCESO DE VALIDACION Y APROBACION DE LAS OFICINAS DE CONTROL LOCAL.	REPRESENTANTE LEGAL: VIVIANA ANDREA MOJICA BOLIVAR.	MODIFICACIONES: No. / OBSERVACIONES: / FECHA:	CONTENIDO:	ESCALA: 1 : 20	FECHA: DICIEMBRE / 2025	PLANO No:
						ARCHIVO DIGITAL:	ELABORO:	PLANCHA No:
						VERSION: / REVISION:		