
PU-06


DETALLE DE PUERTA TIPO PU-07 EN MADERA APERTURA DOS HOJAS INDICADA EN PLANOS DE LOCALIZACION DE PUERTAS

PLANTA

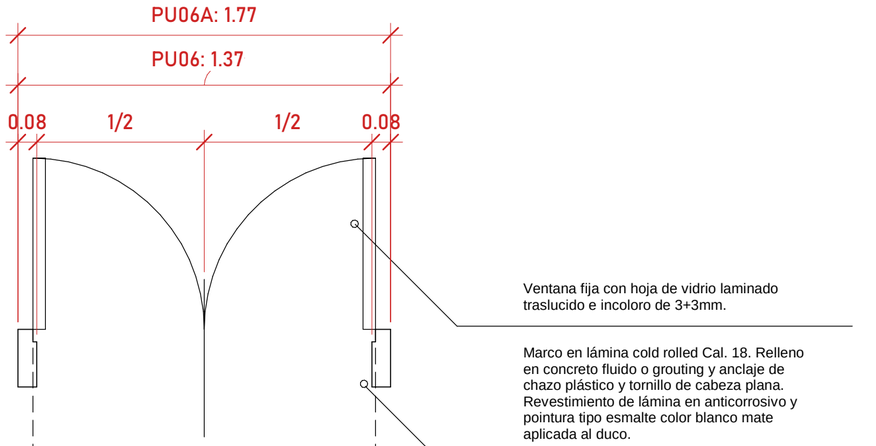

Ventana fija con hoja de vidrio laminado traslucido e incoloro de 3+3mm.

Marco en lámina cold rolled Cal. 18. Relleno en concreto fluido o grouting y anclaje de chazo plástico y tornillo de cabeza plana. Revestimiento de lámina en anticorrosivo y pintura tipo esmalte color blanco mate aplicada al duco.

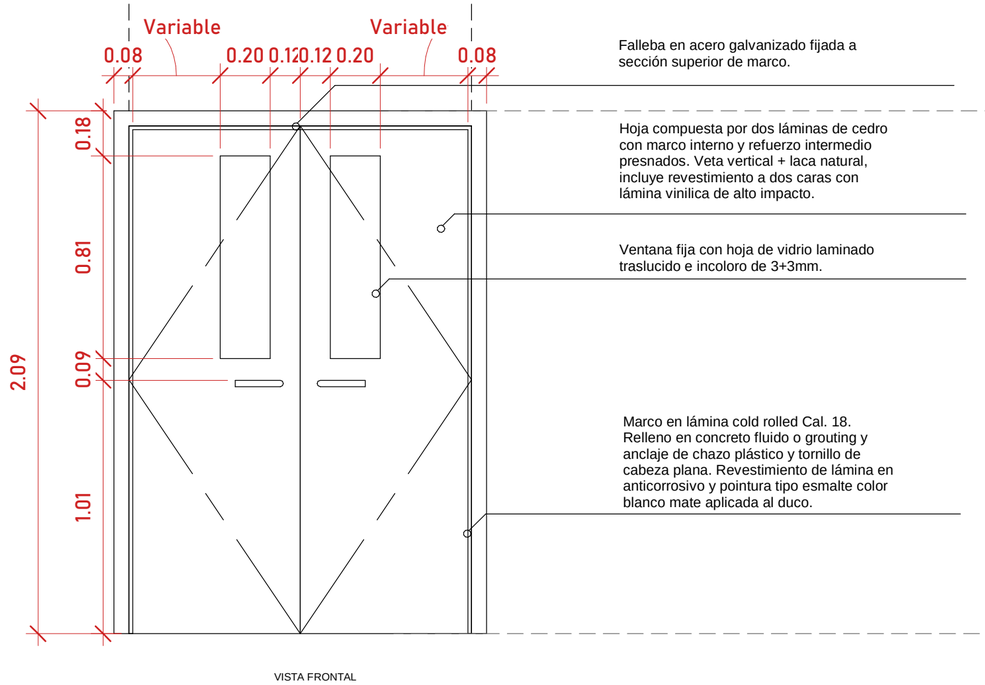


Falleba en acero galvanizado fijada a sección superior de marco.

Hoja compuesta por dos láminas de cedro con marco interno y refuerzo intermedio presnados. Veta vertical + laca natural, incluye revestimiento a dos caras con lámina vinilica de alto impacto.

Ventana fija con hoja de vidrio laminado traslucido e incoloro de 3+3mm.


Marco en lámina cold rolled Cal. 18. Relleno en concreto fluido o grouting y anclaje de chazo plástico y tornillo de cabeza plana. Revestimiento de lámina en anticorrosivo y pointura tipo esmalte color blanco mate aplicada al duco.

VISTA FRONTAL

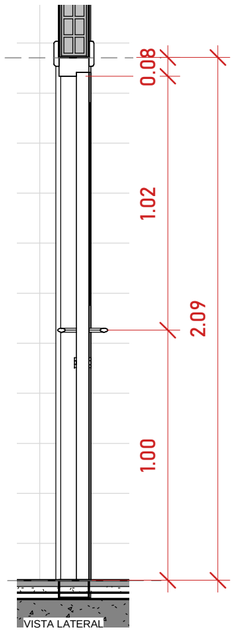

VISTA LATERAL

AXONOMETRIA PU-06

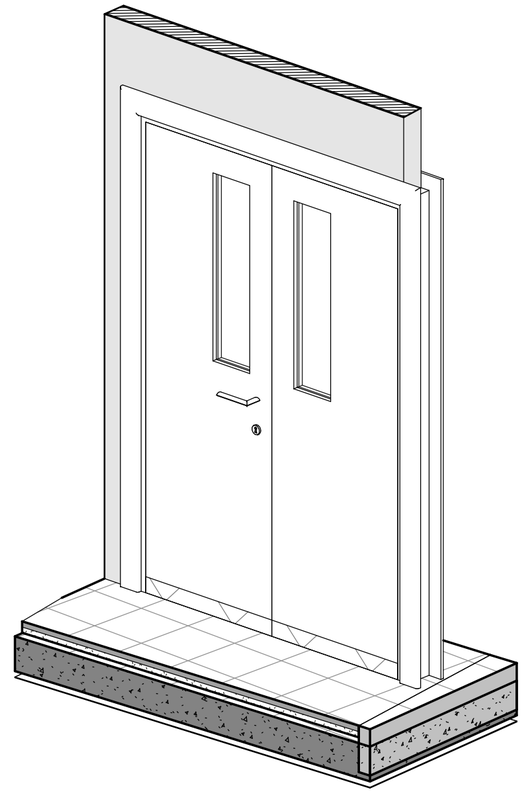

PU-6

Esc: 1 : 20

CONTRATANTE: - ALCALDÍA DE - CAJICÁ. CAJICÁ - CUNDINAMARCA	CONTRATISTA: CONSORCIO LA MUJER NIT: 901.953.363 - 6	PROYECTO: REALIZAR REVISION Y ACTUALIZACIÓN DE LOS ESTUDIOS Y DISEÑOS DE LA CASA DE LA MUJER DEL MUNICIPIO DE CAJICÁ	TIPO DE TRAMITE :OBRA NUEVA Y CERRAMIENTO NUMERO DE MATRICULA INMO:176-12259 NUMERO DE CODIGO CATASTRAL:251260100000000070001000000000 DIRECCION DE PREDIOS :TRANSVERSAL 4 #1-42 NOTA: LOS NUMEROS DE IDENTIFICACION PREDIAL DESCRITOS ACA CORRESPONDEN A LOS DATOS DE IDENTIFICACION PREDIAL DEL CONJUNTO RESIDENCIAL ATUESTA, TODA VEZ QUE LA IDENTIFICACION PREDIAL INDEPENDIENTE SE ENCUENTRA EN PROCESO DE VALIDACION Y APROBACION DE LAS OFICINAS DE CONTROL LOCAL.	REPRESENTANTE LEGAL: VIVIANA ANDREA MOJICA BOLIVAR.	MODIFICACIONES: No. / OBSERVACIONES: / FECHA:	CONTENIDO:	ESCALA: 1 : 20 ARCHIVO DIGITAL: VERSION: / REVISION:	FECHA: DICIEMBRE / 2025 ELABORO:	PLANO No: PLANCHA No: