

PU-08

DETALLE DE PUERTA TIPO PU-09 EN VIDRIO APERTURA DOS HOJAS INDICADA EN PLANOS DE LOCALIZACION DE PUERTAS

PLANTA

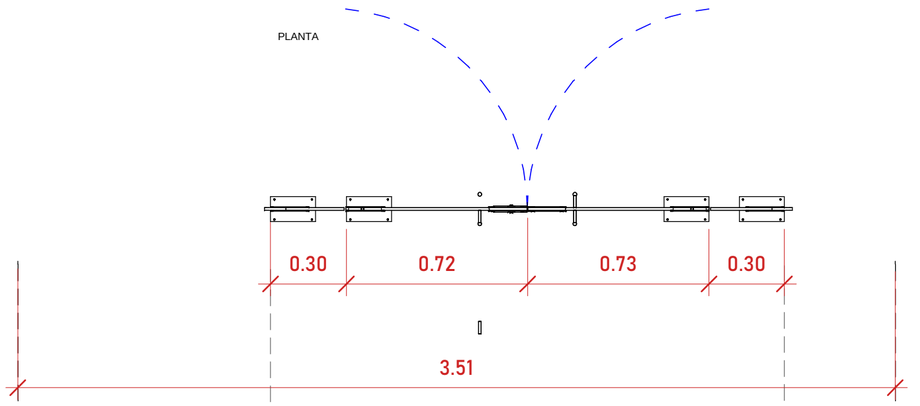


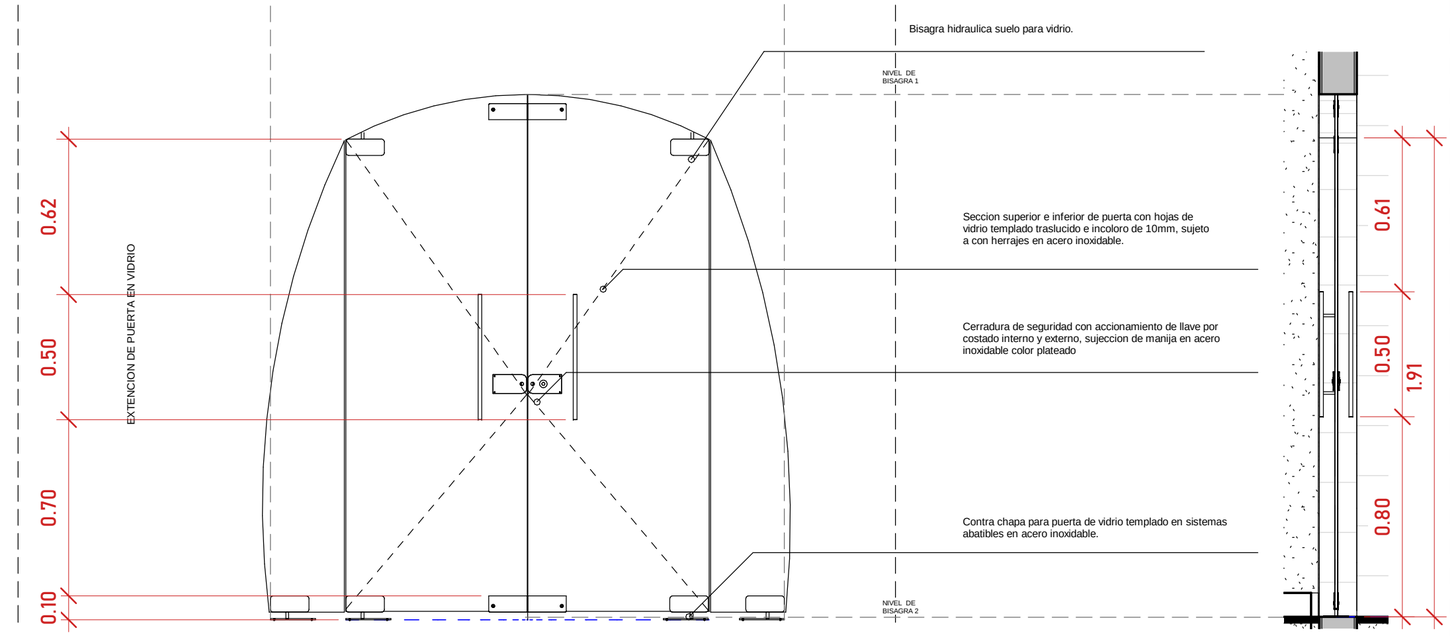

VISTA FRONTAL

VISTA LATERAL

AXONOMETRIA PU-08

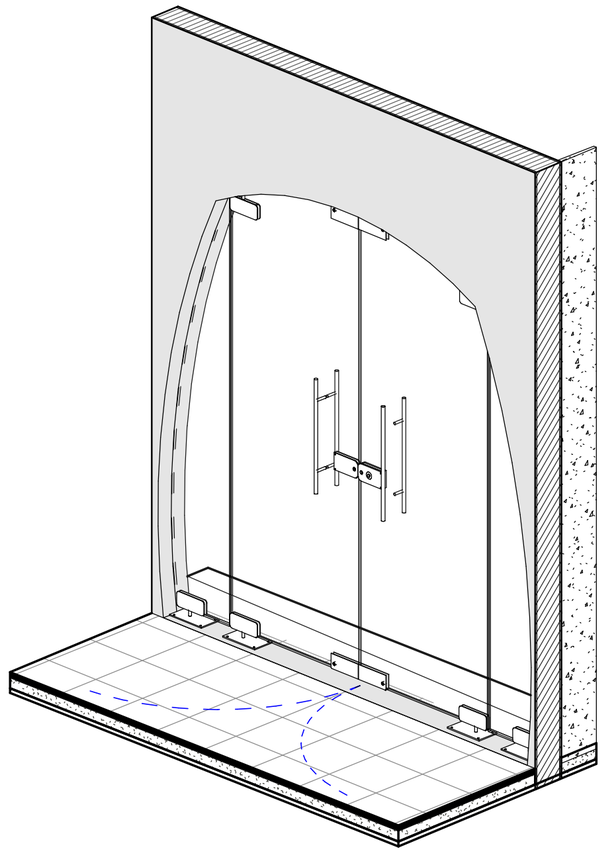

PU-8

Esc: 1 : 20

CONTRATANTE: - ALCALDÍA DE - CAJICÁ. CAJICÁ - CUNDINAMARCA	CONTRATISTA: CONSORCIO LA MUJER NIT: 901.953.363 - 6	PROYECTO: *REALIZAR REVISION Y ACTUALIZACIÓN DE LOS ESTUDIOS Y DISEÑOS DE LA CASA DE LA MUJER DEL MUNICIPIO DE CAJICÁ*	TIPO DE TRAMITE :OBRA NUEVA Y CERRAMIENTO NUMERO DE MATRICULA INMO:176-12259 NUMERO DE CODIGO CATASTRAL:251260100000000070001000000000 DIRECCION DE PREDIOS :TRANSVERSAL 4 #1-42 NOTA: LOS NUMEROS DE IDENTIFICACION PREDIAL DESCRITOS ACA CORRESPONDEN A LOS DATOS DE IDENTIFICACION PREDIAL DEL CONJUNTO RESIDENCIAL ATUESTA, TODA VEZ QUE LA IDENTIFICACION PREDIAL INDEPENDIENTE SE ENCUENTRA EN PROCESO DE VALIDACION Y APROBACION DE LAS OFICINAS DE CONTROL LOCAL.	*REPRESENTANTE LEGAL:* *VIVIANA ANDREA MOJICA BOLIVAR.*	EQUIPO DE DISEÑO Y COORDINACIÓN TÉCNICA:	MODIFICACIONES: No. / OBSERVACIONES: / FECHA:	CONTENIDO: Puerta 08	*ESCALA:* 1 : 20 ARCHIVO DIGITAL: VERSION: / REVISION:	FECHA: DICIEMBRE / 2025 ELABORO:	PLANO No: PLANCHA No: