
VE-01 / VE-01A

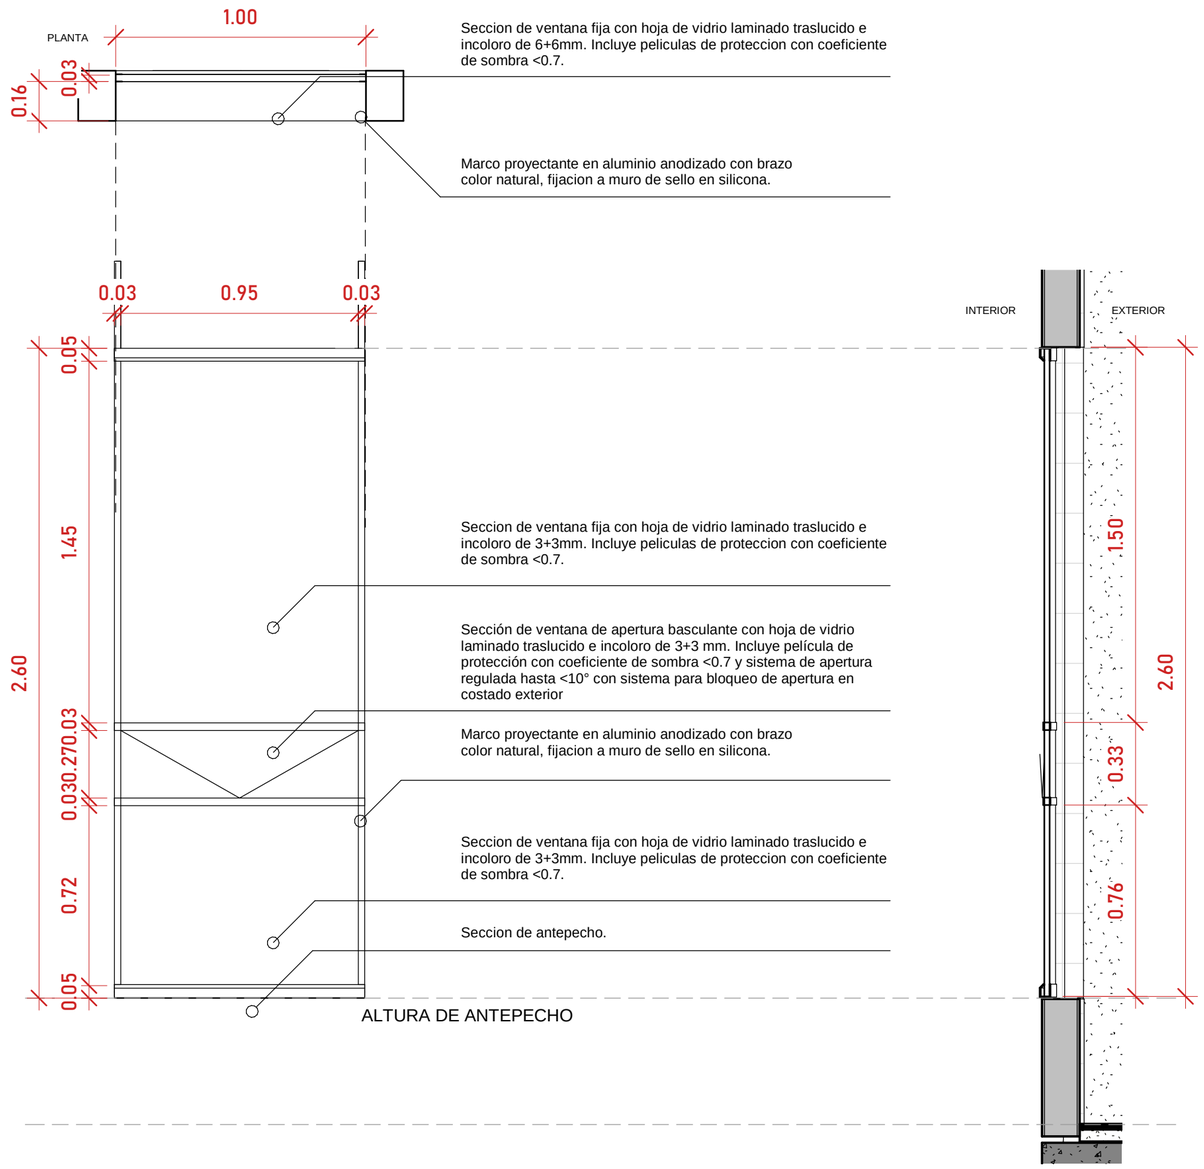


VISTA FRONTAL

VISTA LATERAL

AXONOMETRIA VE-01

DETALLE DE VENTANA TIPO VE -01 INDICADA EN PLANOS DE LOCALIZACION DE VENTANAS MODULA CON SEPARACION INTERNA

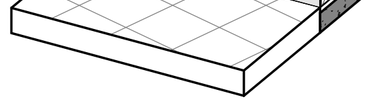

CONTRATANTE: - ALCALDÍA DE - CAJICÁ. CAJICÁ - CUNDINAMARCA	CONTRATISTA: CONSORCIO LA MUJER NIT: 901.953.363 - 6	PROYECTO: REALIZAR REVISION Y ACTUALIZACIÓN DE LOS ESTUDIOS Y DISEÑOS DE LA CASA DE LA MUJER DEL MUNICIPIO DE CAJICÁ	TIPO DE TRAMITE :OBRA NUEVA Y CERRAMIENTO NUMERO DE MATRICULA INMO:176-12259 NUMERO DE CODIGO CATASTRAL:251260100000000070001000000000 DIRECCION DE PREDIOS :TRANSVERSAL 4 #1-42 NOTA: LOS NUMEROS DE IDENTIFICACION PREDIAL DESCRITOS ACA CORRESPONDEN A LOS DATOS DE IDENTIFICACION PREDIAL DEL CONJUNTO RESIDENCIAL ATUESTA, TODA VEZ QUE LA IDENTIFICACION PREDIAL INDEPENDIENTE SE ENCUENTRA EN PROCESO DE VALIDACION Y APROBACION DE LAS OFICINAS DE CONTROL LOCAL.	REPRESENTANTE LEGAL: VIVIANA ANDREA MOJICA BOLIVAR.	MODIFICACIONES: No. / OBSERVACIONES: / FECHA:	CONTENIDO: Ventana 01	ESCALA: 1 : 20	FECHA: DICIEMBRE / 2025	PLANO No:
						ARCHIVO DIGITAL:		ELABORO:	PLANCHA No:
						VERSION:	REVISION:		