

# VE-02

Seccion de ventana con hoja de vidrio traslucido e incoloro. Incluye pelicula de protecciоncon coeficiente de sombra <0.7

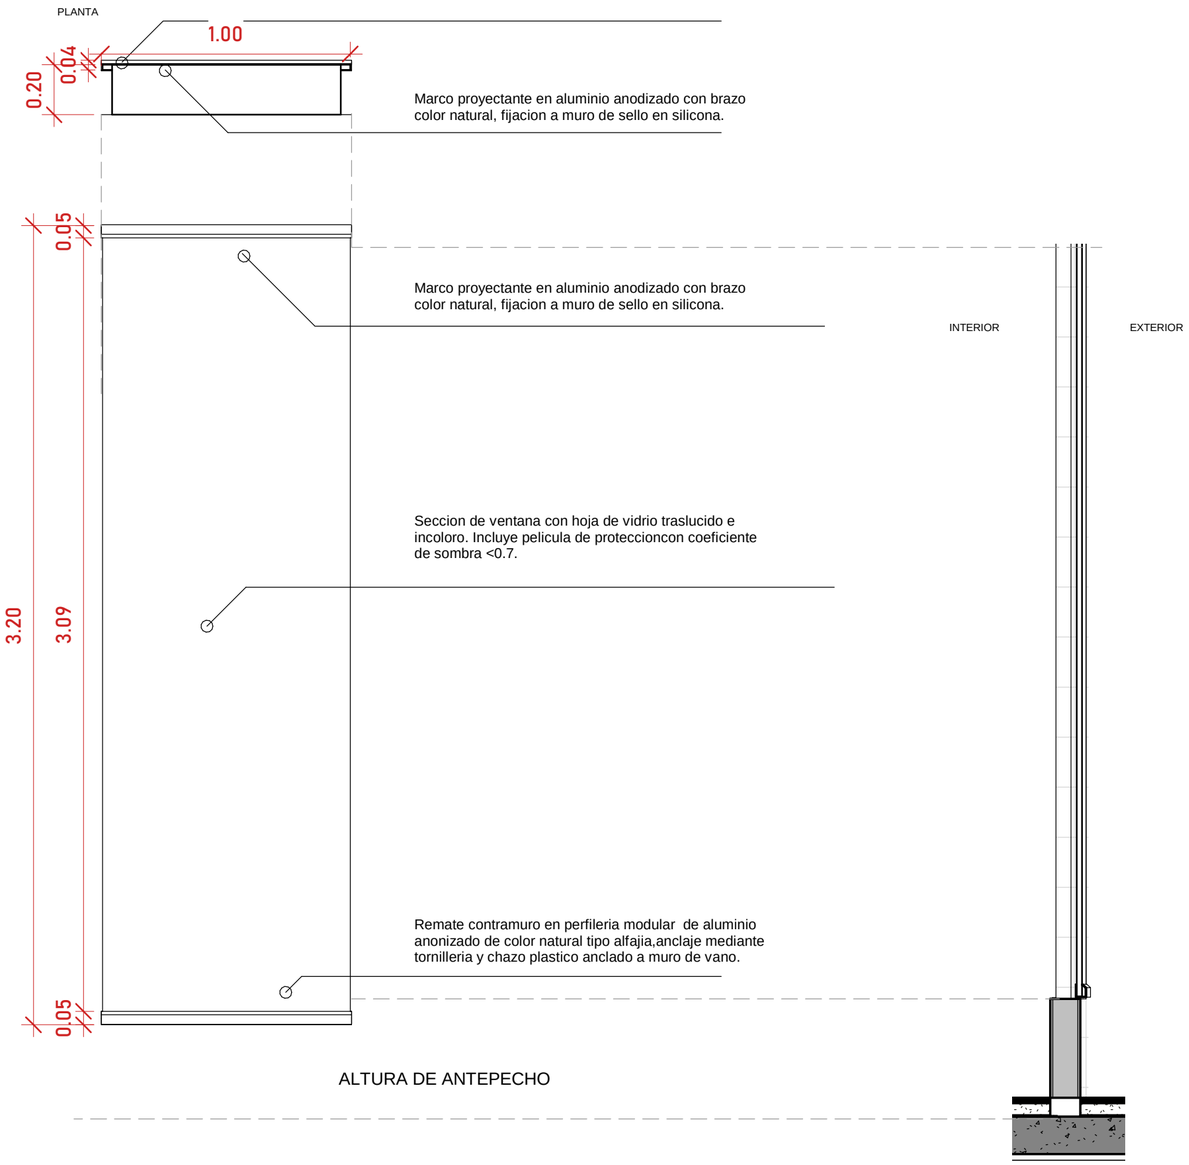


# AXONOMETRIA VE-02

DETALLE DE VENTANA TIPO VE -02 INDICADA EN PLANOS DE LOCALIZACION DE VENTANAS MODULA CON SEPARACION INTERNA

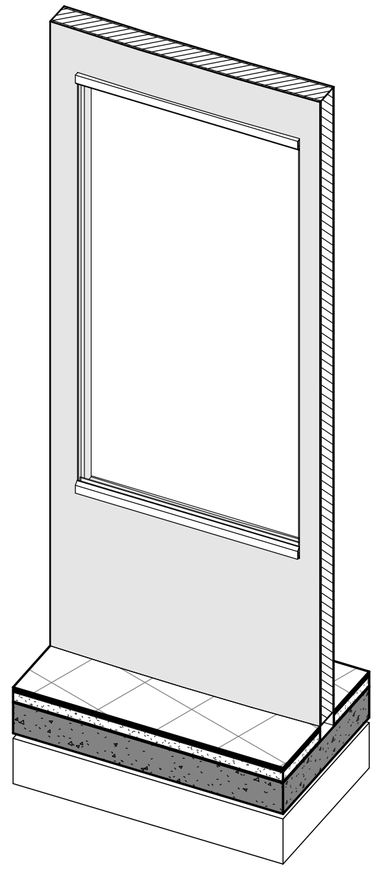

| | | | | | | | |
|---|---|---|---|---|---|---|---|
| CONTRATANTE: - ALCALDÍA DE - CAJICÁ. CAJICÁ - CUNDINAMARCA | CONTRATISTA: CONSORCIO LA MUJER NIT: 901.953.363 - 6 | PROYECTO: REALIZAR REVISION Y ACTUALIZACIÓN DE LOS ESTUDIOS Y DISEÑOS DE LA CASA DE LA MUJER DEL MUNICIPIO DE CAJICÁ | TIPO DE TRAMITE :OBRA NUEVA Y CERRAMIENTO<br>NUMERO DE MATRICULA INMO:176-12259<br>NUMERO DE CODIGO CATASTRAL:251260100000000070001000000000<br>DIRECCION DE PREDIOS :TRANSVERSAL 4 #1-42<br><br>NOTA: LOS NUMEROS DE IDENTIFICACION PREDIAL DESCRITOS ACA CORRESPONDEN A LOS DATOS DE IDENTIFICACION PREDIAL DEL CONJUNTO RESIDENCIAL ATUESTA, TODA VEZ QUE LA IDENTIFICACION PREDIAL INDEPENDIENTE SE ENCUENTRA EN PROCESO DE VALIDACION Y APROBACION DE LAS OFICINAS DE CONTROL LOCAL. | REPRESENTANTE LEGAL: VIVIANA ANDREA MOJICA BOLIVAR. | MODIFICACIONES: No. / OBSERVACIONES: / FECHA: | CONTENIDO: Ventana 02 | ESCALA: 1 : 20<br>ARCHIVO DIGITAL:<br>VERSION: / REVISION: | FECHA: DICIEMBRE / 2025<br>ELABORO: | PLANO No:<br>PLANCHA No: |