
VE-05

PLANTA

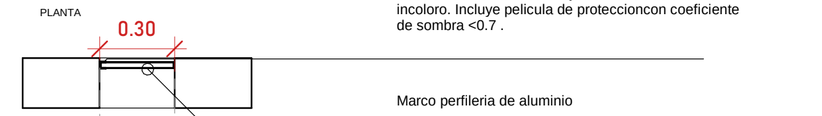


Seccion de ventana con hoja de vidrio traslucido e incoloro. Incluye pelicula de protecciоncon coeficiente de sombra <0.7 .

Marco perfileria de aluminio


Marco perfileria de aluminio

Seccion de ventana con hoja de vidrio traslucido e incoloro. Incluye pelicula de protecciоncon coeficiente de sombra <0.7 .

Remate contramuro en perfileria modular de aluminio anonizado de color natural tipo alfajia,anclaje mediante tornilleria y chazo plastico anclado a muro de vano.

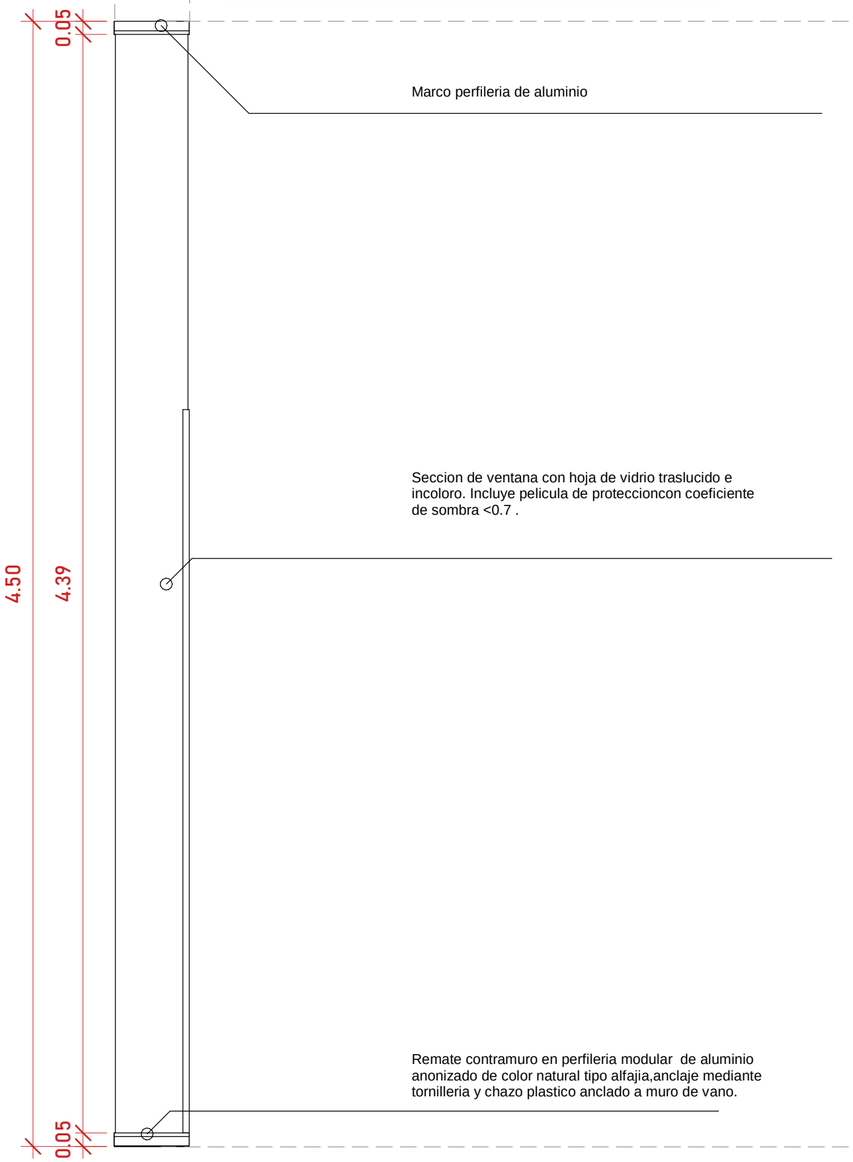


VISTA FRONTAL

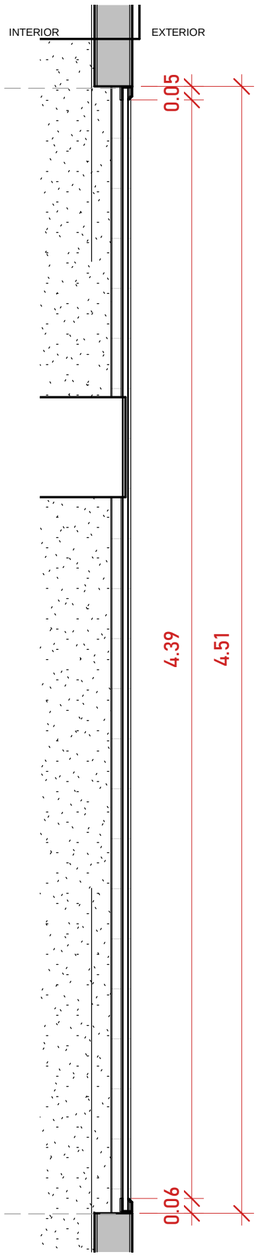

VISTA LATERAL

AXONOMETRIA VE-05

DETALLE DE VENTANA TIPO VE -06 INDICADA EN PLANOS DE LOCALIZACION DE VENTANAS MODULA CON SEPARACION INTERNA

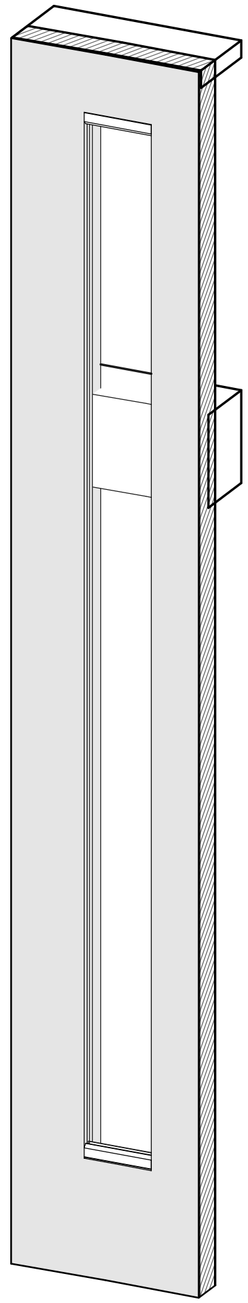

CONTRATANTE: - ALCALDÍA DE - CAJICÁ. CAJICÁ - CUNDINAMARCA	CONTRATISTA: CONSORCIO LA MUJER NIT: 901.953.363 - 6	PROYECTO: REALIZAR REVISION Y ACTUALIZACIÓN DE LOS ESTUDIOS Y DISEÑOS DE LA CASA DE LA MUJER DEL MUNICIPIO DE CAJICÁ	TIPO DE TRAMITE :OBRA NUEVA Y CERRAMIENTO NUMERO DE MATRICULA INMO:176-12259 NUMERO DE CODIGO CATASTRAL:251260100000000070001000000000 DIRECCION DE PREDIOS :TRANSVERSAL 4 #1-42 NOTA: LOS NUMEROS DE IDENTIFICACION PREDIAL DESCRITOS ACA CORRESPONDEN A LOS DATOS DE IDENTIFICACION PREDIAL DEL CONJUNTO RESIDENCIAL ATUESTA, TODA VEZ QUE LA IDENTIFICACION PREDIAL INDEPENDIENTE SE ENCUENTRA EN PROCESO DE VALIDACION Y APROBACION DE LAS OFICINAS DE CONTROL LOCAL.	REPRESENTANTE LEGAL: VIVIANA ANDREA MOJICA BOLIVAR.	MODIFICACIONES: (No. / OBSERVACIONES: / FECHA:)	CONTENIDO:	ESCALA: 1 : 20 ARCHIVO DIGITAL: VERSION: / REVISION:	FECHA: DICIEMBRE / 2025 ELABORO:	PLANO No: PLANCHA No: