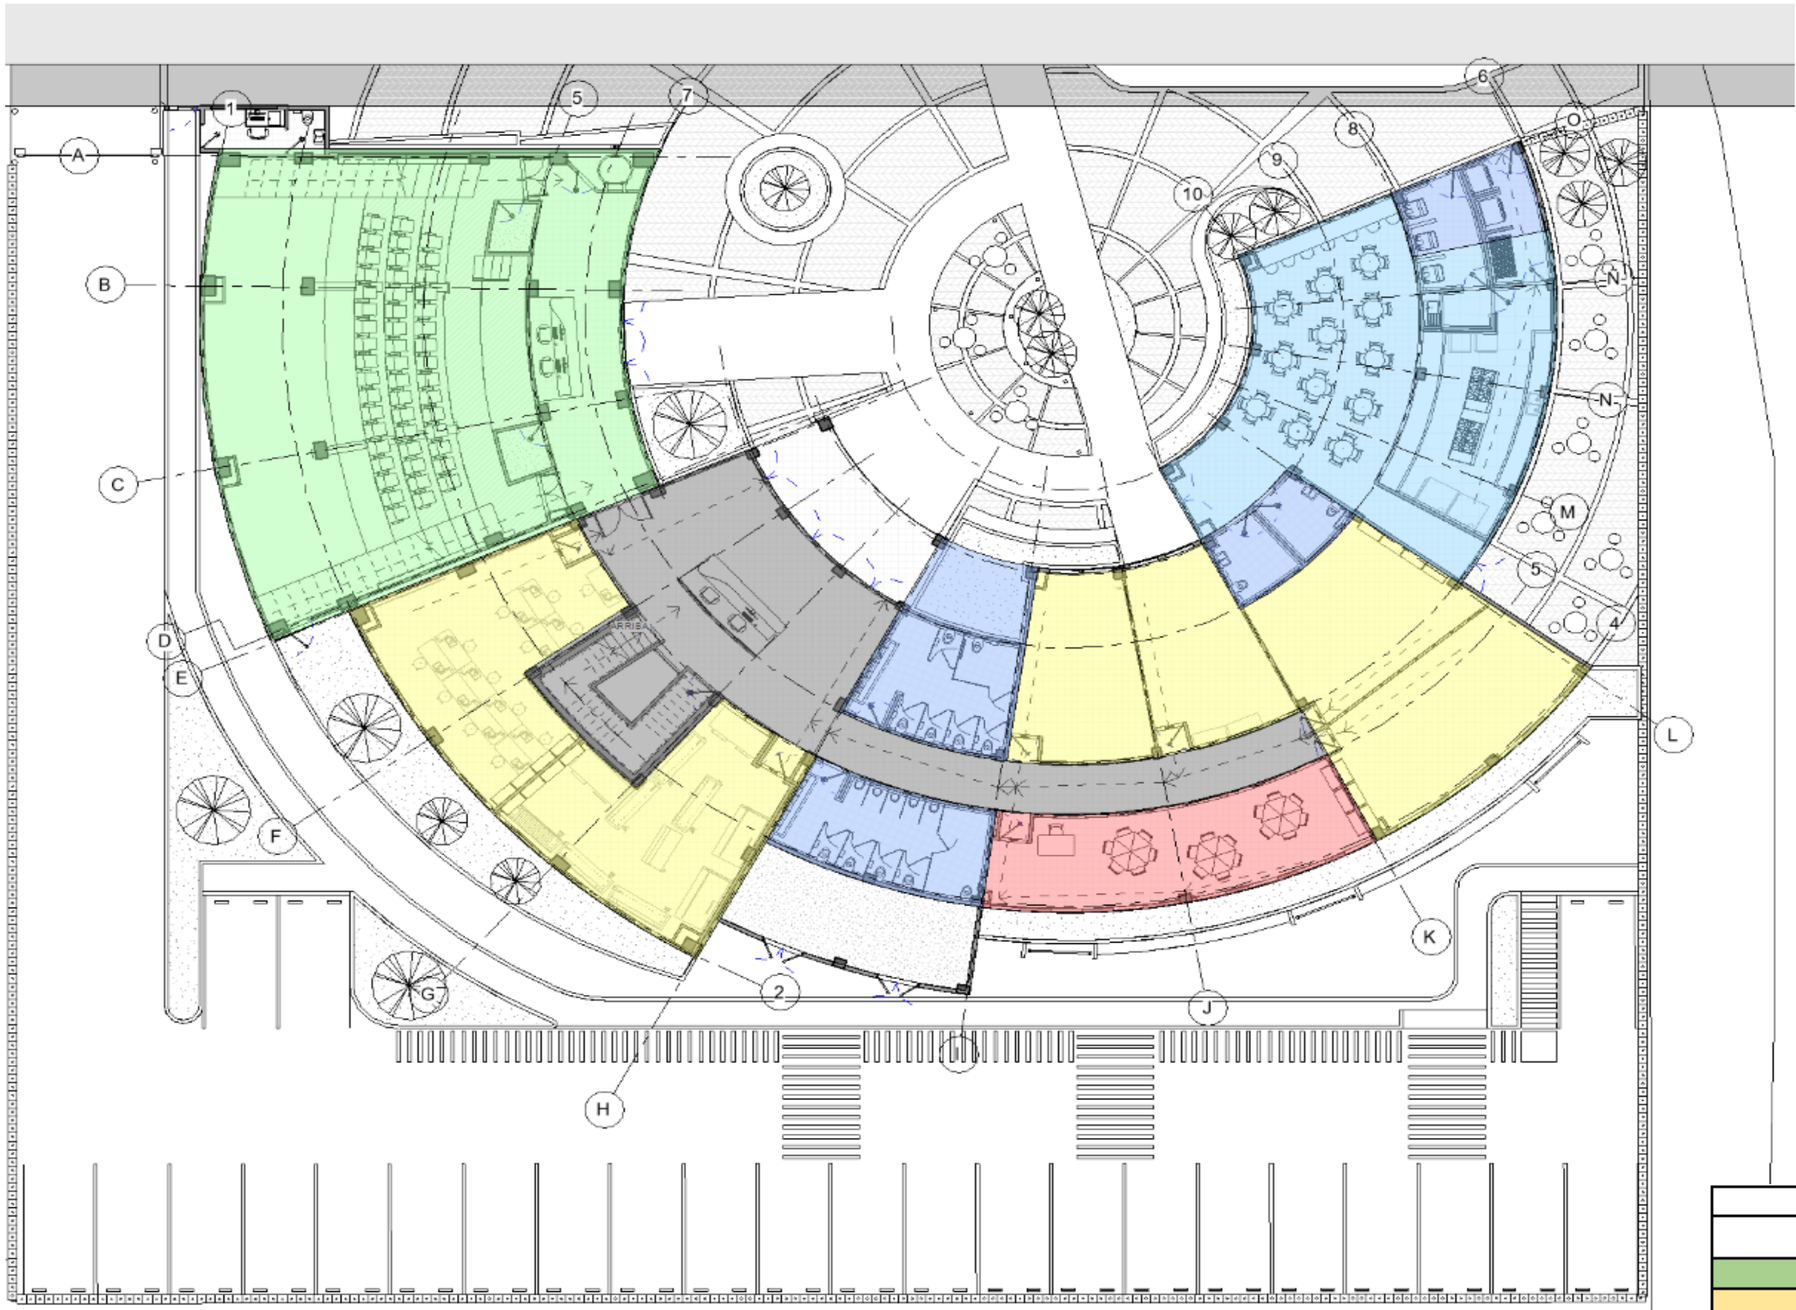


CUADRO DE CONVENCIONES		
	ESPACIO	AREA m2
	SALON MULTIPLE	164,28
	AULAS	203,19
	SERVICIOS	112,94
	RESTAURANTE	97,92
	CUIDADO	47,92
	OFICINAS	51,96
	AREAS COMUNES	168,24

CONTRATANTE:
- ALCALDÍA DE - CAJICÁ
CAJICÁ - CUNDINAMARCA

CONTRATISTA:
CONSORCIO LA MUJER
NIT: 901.953.363 - 6

PROYECTO:
REALIZAR REVISION Y ACTUALIZACIÓN DE LOS ESTUDIOS Y DISEÑOS DE LA CASA DE LA MUJER DEL MUNICIPIO DE CAJICÁ

TIPO DE TRAMITE :OBRA NUEVA Y CERRAMIENTO
NUMERO DE MATRICULA INMO:176-12259
NUMERO DE CODIGO CATASTRAL:251260100000000070001000000000
DIRECCION DE PREDIOS :TRANSVERSAL 4 #1-42

NOTA: LOS NUMEROS DE IDENTIFICACION PREDIAL DESCRITOS ACA CORRESPONDEN A LOS DATOS DE IDENTIFICACION PREDIAL DEL CONJUNTO RESIDENCIAL ATUESTA, TODA VEZ QUE LA IDENTIFICACION PREDIAL INDEPENDIENTE SE ENCUENTRA EN PROCESO DE VALIDACION Y APROBACION DE LAS OFICINAS DE CONTROL LOCAL.

REPRESENTANTE LEGAL:
VIVIANA ANDREA MOJICA BOLIVAR.

EQUIPO DE DISEÑO Y COORDINACIÓN TÉCNICA:

MODIFICACIONES:

No.	OBSERVACIONES:	FECHA:

CONTENIDO: Ventana 08

ESCALA: 1 : 20

ARCHIVO DIGITAL:

VERSION: REVISION:

FECHA: DICIEMBRE / 2025

ELABORO: Autor

PLANO No:

PLANCHA No: