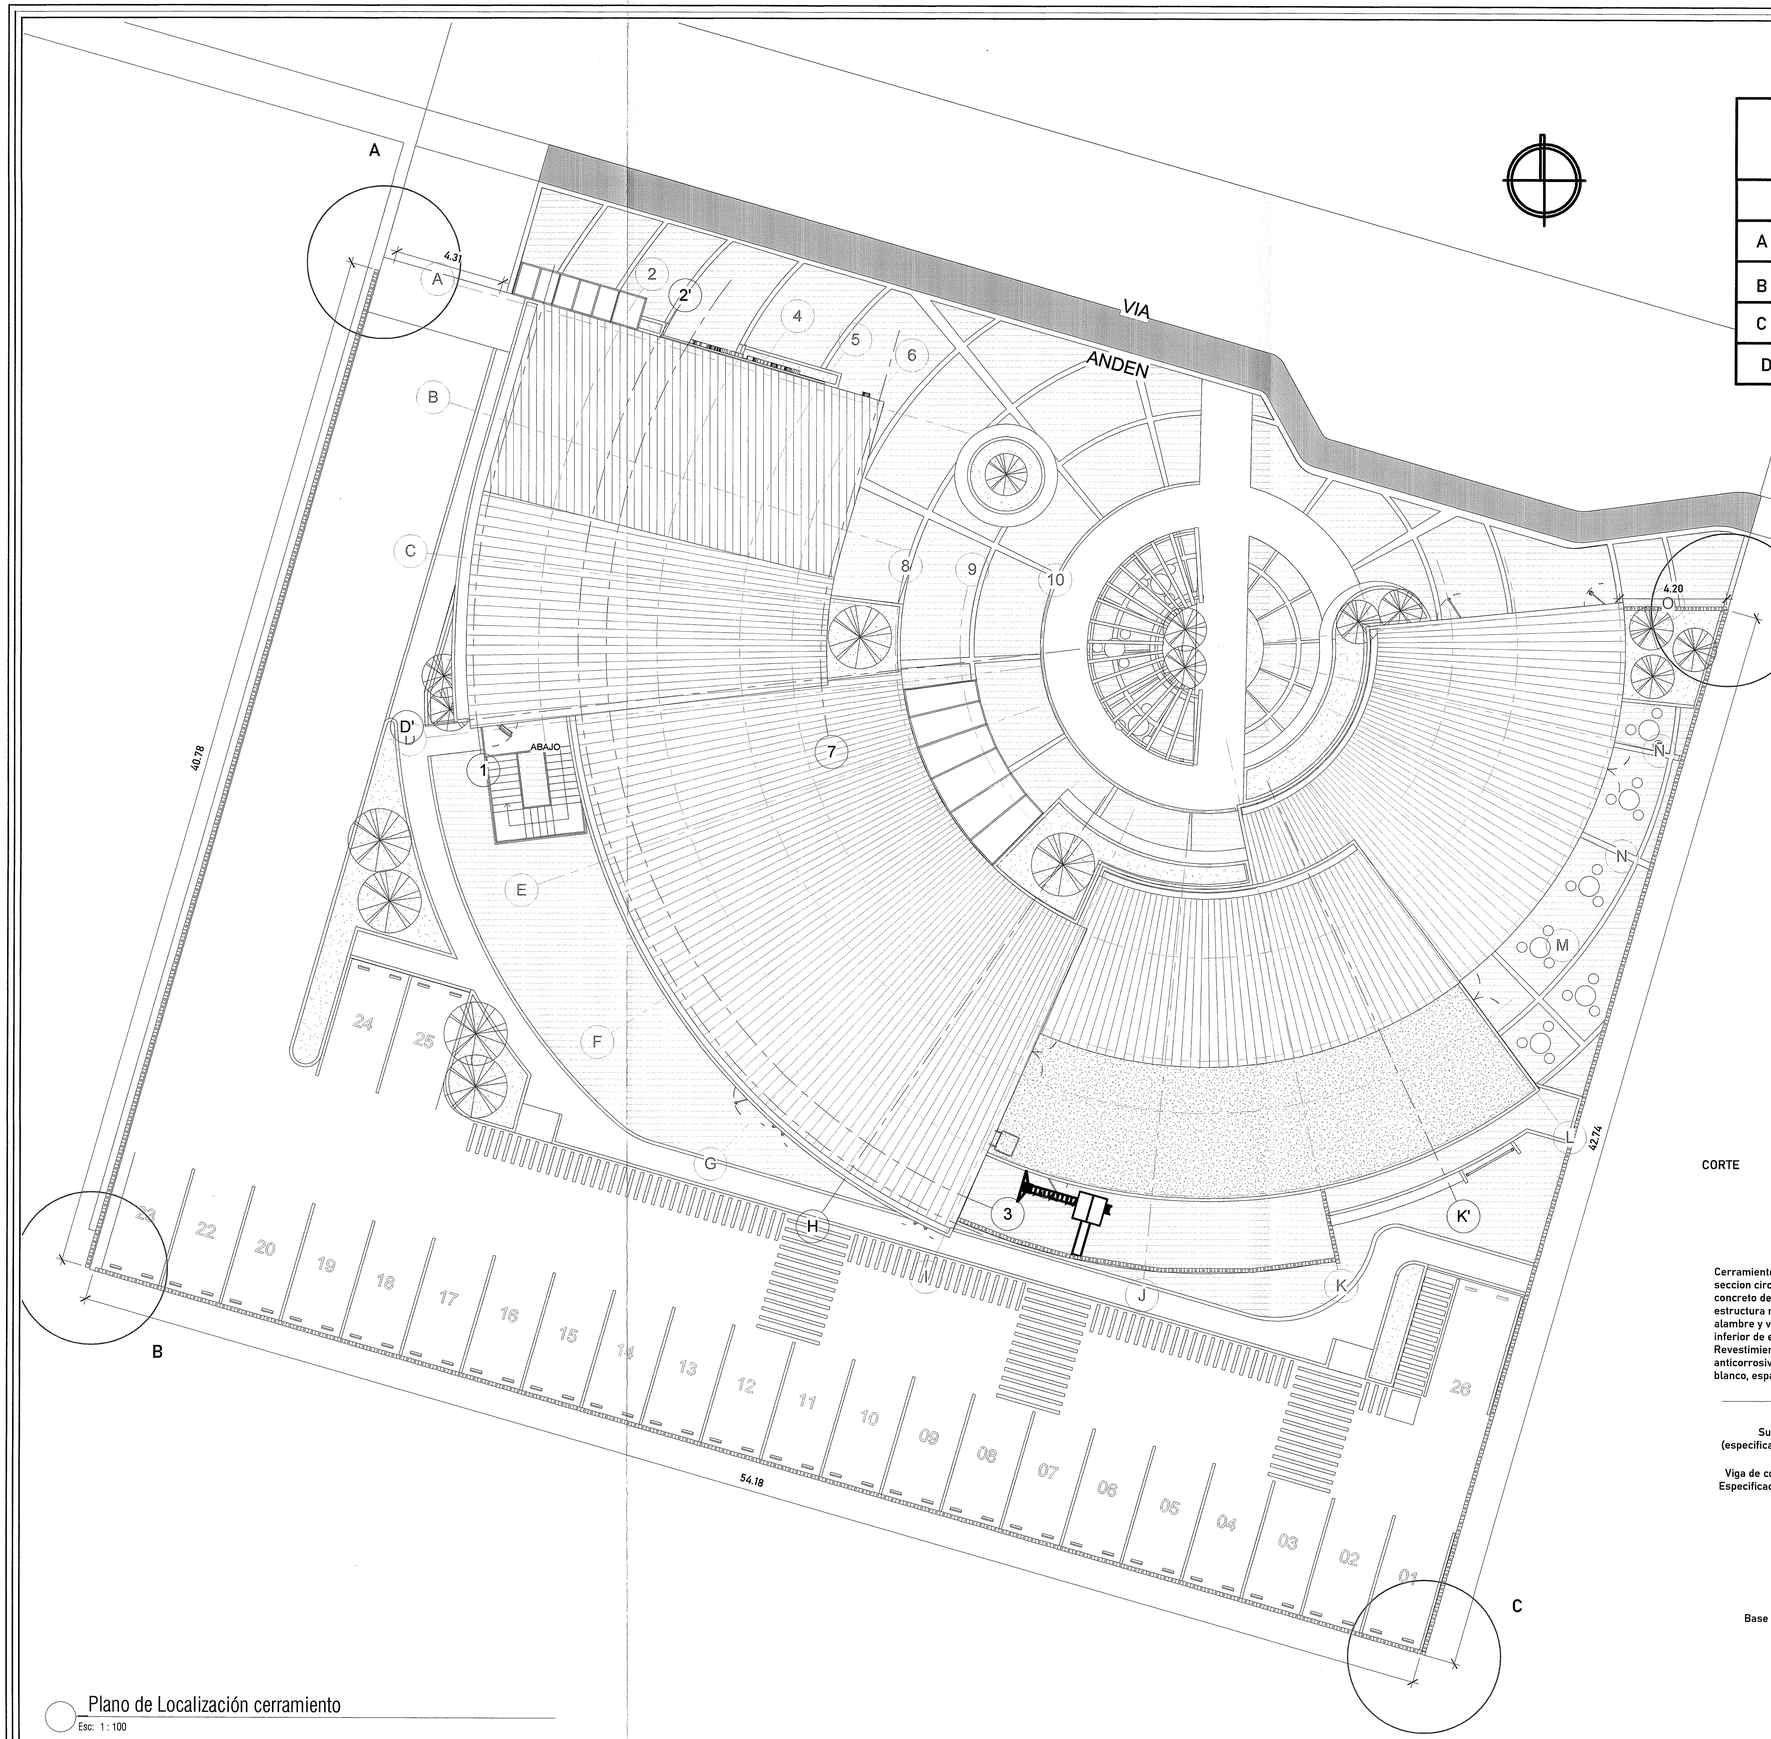



Plano de Localización cerramiento

Esc: 1 : 100

COORDENADAS CERRAMIENTOS		
	N	E
A	1035222.105	1005795.115
B	1035177.962	1005782.419
C	1035162.945	1005834.810
D	1035207.041	1005847.492

CUADRO LONGITUD DE CERRAMIENTOS			
NORTE	A	D	4.20 ML
SUR	B	C	54.18 ML
ESTE	B	A	40.78 ML
OESTE	D	C	42.81 ML
LONGITUD TOTAL CERRAMIENTO			141.97 ML

CORTE

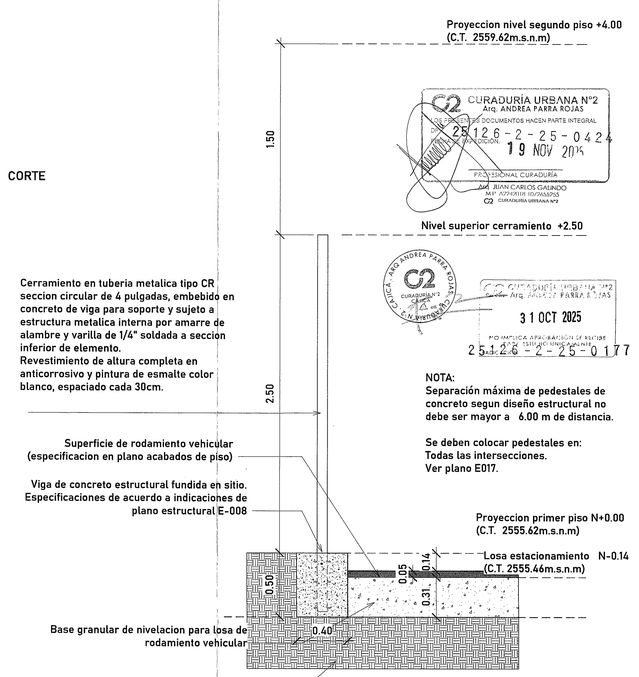

Cerramiento en tuberia metalica tipo CR seccion circular de 4 pulgadas, embebido en concreto de viga para soporte y sujeto a estructura metalica interna por amarre de alambre y varilla de 1/4" soldada a seccion inferior de elemento.
Revestimiento de altura completa en anticorrosivo y pintura de esmalte color blanco, espaciado cada 30cm.

NOTA:
Separación máxima de pedestales de concreto segun diseño estructural no debe ser mayor a 6.00 m de distancia.

Se deben colocar pedestales en:
Todas las intersecciones.
Ver plano E017.

CURADURÍA URBANA N°2
Arq. ANDREA PARRA ROJAS
LOS PLANOS Y DOCUMENTOS HACEN PARTE INTEGRAL
DE LA RESOLUCIÓN 25126-2-25-0424
DE 19 NOV 2025
PROFESIONAL CURADURÍA
Arq. JUAN CARLOS GALINDO
MAT. A25700181 CUNDINAMARCA
C2 CURADURIA URBANA N°2

CURADURÍA URBANA N°2
Arq. ANDREA PARRA ROJAS
31 OCT 2025
PID APROBADA APROBACIÓN LE ANTERIOR
25126-2-25-0177

03 de 14		A-102	
RADICADO		PLANO No.	
VERSION	1	REVISION	No.
AÑO-MES DIGITAL		ELABORO	Arq. Diego Delgadillo
ESCALA	Como se indica	FECHA	AGOSTO 2025
CONTENIDO	Localizacion de Cerramiento		

CONTRATANTE:
ALCALDÍA DE CAJICÁ
CAJICÁ - CUNDINAMARCA
FABIOLA JÁCOME RINCÓN
ALCALDESA - MUNICIPIO DE CAJICÁ, CUNDINAMARCA

CONTRATISTA:
LA MUJER

REPRESENTANTE LEGAL:
VIVIANA ANDREA MOJICA SOLANO

PROYECTO:
CONTRATO DE CONSULTORIA PARA LA REVISIÓN Y ACTUALIZACIÓN DE LOS ESTUDIOS Y DISEÑOS DE LA CASA DE LA MUJER DEL MUNICIPIO DE CAJICÁ

IDENTIFICACIÓN PREDIAL:

TIPO DE TRAMITE: OBRA NUEVA Y CERRAMIENTO
NUMERO DE MATRICULA INMO 170-244039
DIRECCION: CALLE 5 SUR 3 85 *Zona de la Mujer*

ARQUITECTO DISEÑADOR

ARQ. MARIA VALENTINA SANTANA RUEDO
MP A25700181-1210637744

DISEÑADOR DE ELEMENTOS NO ESTRUCTURALES:

ING. ANDRES FELIPE GRANADOS

NOTAS GENERALES:

1. LOS ELEMENTOS ESTRUCTURALES Y NO ESTRUCTURALES, DEBERAN COMPORTARSE EN UN TODO, EN CUANTO A SU GRADO DE DESEMPEÑO ESTRUCTURAL ANTE LA OCURRENCIA DE UN SISMO, A LO ESTIPULADO EN LA NORMA SISMO - RESISTENTE (NSR 10).

2. PARA EFECTOS DE LA ESPECIFICACION CONSTRUCTIVA Y DE MATERIALES, DE LOS ELEMENTOS ESTRUCTURALES Y NO ESTRUCTURALES (O DE ACABADOS), Y DE SU GRADO DE DESEMPEÑO ANTE LA OCURRENCIA DE UN SISMO, EL CONSTRUCTOR DEBE REFERIRSE EN TODO A LOS PLANOS DE DETALLE Y ESPECIFICACIONES RESPECTIVAS.

3. TODAS LAS MEDIDAS DEBEN SER VERIFICADAS POR LOS CONTRATISTAS EN OBRA.

4. TODOS LOS ELEMENTOS QUE REQUIERAN SOLUCION ESTRUCTURAL DEBERAN SER CONSULTADOS Y CONSTRUIDOS BAJO LAS ESPECIFICACIONES DEL PROYECTO ESTRUCTURAL.

5. TODOS LOS ELEMENTOS METALICOS Y DE CONSTRUCCION DEBEN SER CALCULADOS CUMPLIENDO CON UN NIVEL DE DESEMPEÑO ALTO, SEGUN LO EXIGIDO POR LA NORMA NRS-10 CAPITULO A9 ELEMENTOS NO ESTRUCTURALES.

6. EN TODOS LOS CASOS DONDE SE PLANTEAN ELEMENTOS TECNICOS QUE CORRESPONDAN ESPECIFICAMENTE CON EL PROYECTO ESTRUCTURAL, Y/O SUELOS, Y/O EL PROYECTO ELECTRICO, Y/O PROYECTO ILUMINACION, Y/O PROYECTO HIDROSANITARIO, Y/O PROYECTO VENTILACION, Y/O PROYECTO SEGURIDAD, Y/O PROYECTO VENTANERIA, Y/O PROYECTO SEÑALIZACION, PRIMA LA INFORMACION ESPECIFICA DE CADA PROYECTO TECNICO.

7. TODO EL PROYECTO DEBE SER CONSTRUIDO BAJO LAS ESPECIFICACIONES SUMINISTRADAS POR EL ARQUITECTO DISEÑADOR. CUALQUIER CAMBIO DEBE SER CONSULTADO CON ESTE.

NOTA: TITULO J y K NSR-10

01. El proyecto estará protegido por una red contraincendios, la cual incluye: rociadores, gabinetes y sistema detección contraincendios diseñado de acuerdo con los criterios normativos de la NSR10 dentro del titulo J y K.

NOTAS:

MODIFICACIONES:

No.	OBSERVACION	FECHA:

ORIENTACION GEOGRAFICA:

LOCALIZACION:



CLASIFICACIÓN DE USO: 1 - 3
EQUIPAMIENTO DOTACIONAL TIPO I