

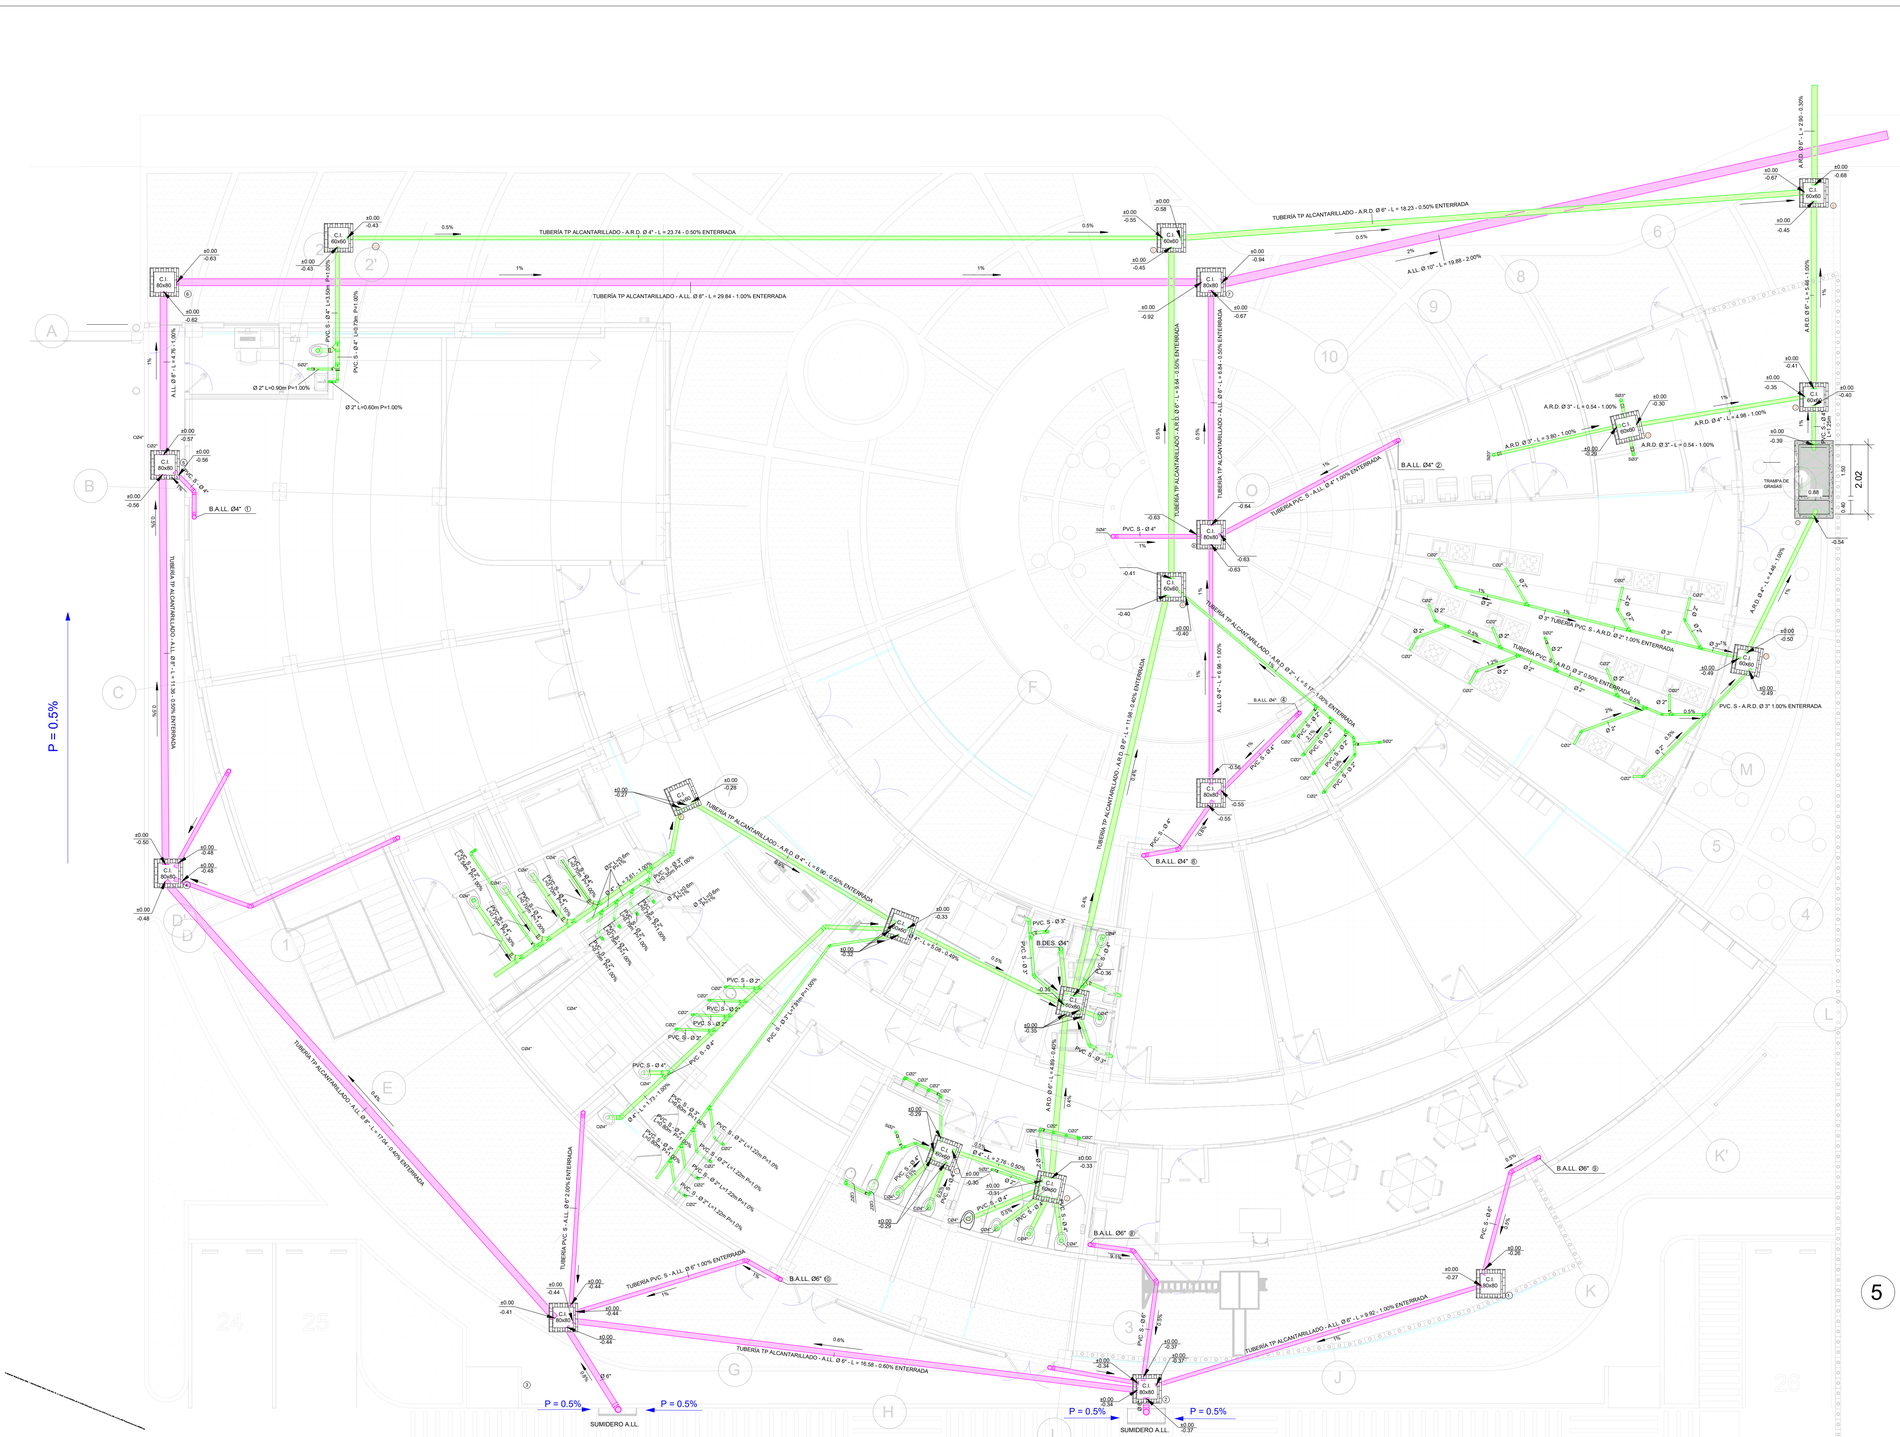



1 01 - DES PRIMER PISO
1 : 75

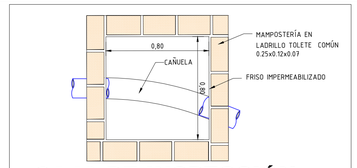


CAJA DE INSPECCIÓN PARA AGUAS LLUVIAS (PLANTA)
Esc. 1:20

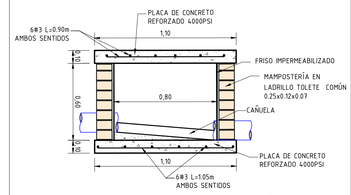


CAJA DE INSPECCIÓN PARA AGUAS LLUVIAS (PERFIL)
Esc. 1:20

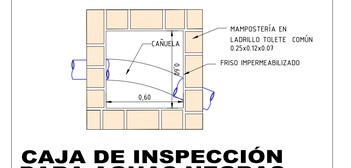


CAJA DE INSPECCIÓN PARA AGUAS NEGRAS (PLANTA)
Esc. 1:20

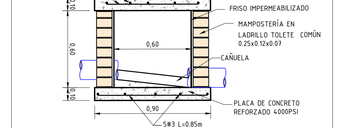

CAJA DE INSPECCIÓN PARA AGUAS NEGRAS (PERFIL)
Esc. 1:20

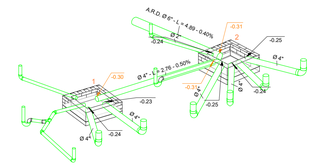

5 DES DETALLE 5 B. HOMBRE

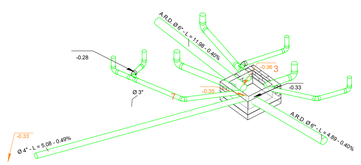

6 DES DETALLE 6 B. MUJERES

PLANO No:	02
PLANCHA No:	02 - SH
REVISIÓN:	1
DESCRIPCIÓN:	
FECHA:	
ARCHIVO DIGITAL:	Vertrabajo
ELABORÓ:	CONSULTOR
ESCALA:	1 : 75

CONTENIDO: PLANTA DESAGÜES PRIMER PISO

CONTRATANTE:
ALCALDÍA DE CAJICÁ
CAJICÁ - CUNDINAMARCA
FABIOLA JÁCOME RINCÓN
ALCALDESA - MUNICIPIO DE CAJICÁ, CUNDINAMARCA

CONTRATISTA:
LA MUJER

PROYECTO:
CONTRATO DE CONSULTORIA PARA LA REVISIÓN Y ACTUALIZACIÓN DE LOS ESTUDIOS Y DISEÑOS DE LA CASA DE LA MUJER DEL MUNICIPIO DE CAJICA

IDENTIFICACIÓN PREDIAL:
TIPO DE TRAMITE :OBRA NUEVA Y CERRAMIENTO
NUMERO DE MATRICULA RMO:176-2410159
DIRECCION: CALLE 1 SUR 3 Bl "Casa de la Mujer"

REPRESENTANTE LEGAL:
VIVIANA ANDREA MOJICA BOLIVAR

CONSULTOR - DISEÑADOR:
JAVIER AGUSTO SARMIENTO URIBE
6820278679 - STD

NOTAS GENERALES:

SI POR ALGÚN MOTIVO EL CONSTRUCTOR GENERAL, EL PROPIETARIO, EL CONTRATISTA INSTALADOR DE LA OBRA O UN TERCERO MODIFICA LOS PLANOS O ESPECIFICACIONES TÉCNICAS PREPARADAS POR EL CONSULTOR, SIN CONSULTA PREVIA O SI LA INSTALACIÓN NO ESTA DE ACUERDO CON LOS DOCUMENTOS PREPARADOS POR EL CONSULTOR, SE ENTIENDE QUE LA EMPRESA, NO TIENE NINGUNA RESPONSABILIDAD, COMPLETA O PARCIAL EN RELACIÓN CON ESTE PROYECTO.

LAS REDES DE SUMINISTRO DE AGUA POTABLE SE DISEÑARON EN SISTEMA DE PRESIÓN, CON TUBERÍAS FABRICADAS BAJO NORMA NTC 382 ACCESORIOS SEGÚN NTC 1339 Y UNIDOS CON SOLDADURA QUE CUMPLA NTC 576.

EL CONTRATISTA SE HACE RESPONSABLE POR LA ENTREGA DE LAS RESPECTIVAS PRUEBAS DE PRESIÓN EN LAS REDES HIDRÁULICAS Y AGUAS RESIDUALES.

PARA LA UBICACIÓN DE LAS BOCAS HIDRÁULICAS Y DE DESAGÜES SE DEBE COORDINAR CON LOS PLANOS

LAS SALIDAS Y CONEXIONES HIDRÁULICAS Y DE DESAGÜES SE DEBEN VERIFICAR EN OBRA DE ACUERDO A LAS ESPECIFICACIONES DE LOS APARATOS A INSTALAR.

EL CONTRATISTA ANTES DE INICIAR

- VERIFICAR MEDIDAS Y NIVELES EN PLANOS

- VERIFICAR EN TERRENO RASANTES Y COTAS CLAVES DE COLECTORES DE ALCANTARILLADO

ANTES DE INICIAR LAS OBRAS SE DEBEN VERIFICAR LAS REDES DE AGUAS LLUVIAS, AGUAS NEGRAS Y AGUA POTABLE EXISTENTES.

LOS REGISTROS DE CONTROL DE LAS UNIDADES HIDRÁULICAS SERÁN DE BOLSA Y SE UBICARAN A 0.30 METROS DEL PISO. LOS REGISTROS DE LAVADEROS SUDDS, TRAMPA DE LAMPAS LAVADO DE LOZAS Y LAVADO DE CAMELLAS QUE SE UBICARÁN A 1.80 METROS DEL PISO. LOS REGISTROS DE SECTORIZACIÓN SERAN DE PASO DIRECTO Y SE INSTALARAN A LA ALTURA DEL TECHO.

MODIFICACIONES:

No.	DESCRIPCION:	FECHA:

CONVENCIONES:
RED RESIDUAL DOMÉSTICA
RED AGUAS LLUVIAS
RED REVENTILACIÓN
RED ALCANTARILLADO PLUVIAL PROYECTADO
RED ALCANTARILLADO PLUVIAL EXISTENTE
RED ALCANTARILLADO PLUVIAL PROYECTADO
RED ALCANTARILLADO PLUVIAL EXISTENTE

COTA TERRENO
COTA BATEA TUBERIA
CAJA DE INSPECCIÓN
TRAMPA DE GRASAS
COTA BATEA TUBERIA TUBERIA DE ENTRADA
POZO DE INSPECCIÓN
SENTIDO DEL FLUJO
COTA TERRENO COTA BATEA TUBERIA TUBERIA DE SALIDA
COTA BATEA TUBERIA TUBERIA DE ENTRADA

LOCALIZACION:

CONTENIDO: PLANTA DESAGÜES PRIMER PISO

ESCALA:	1 : 75
FECHA:	11/11/2025 7:24:57 p. m.
ARCHIVO DIGITAL:	Vertrabajo
ELABORÓ:	CONSULTOR
VERSION:	v2
REVISION:	1
PLANO No:	02
PLANCHA No:	HS - 02