
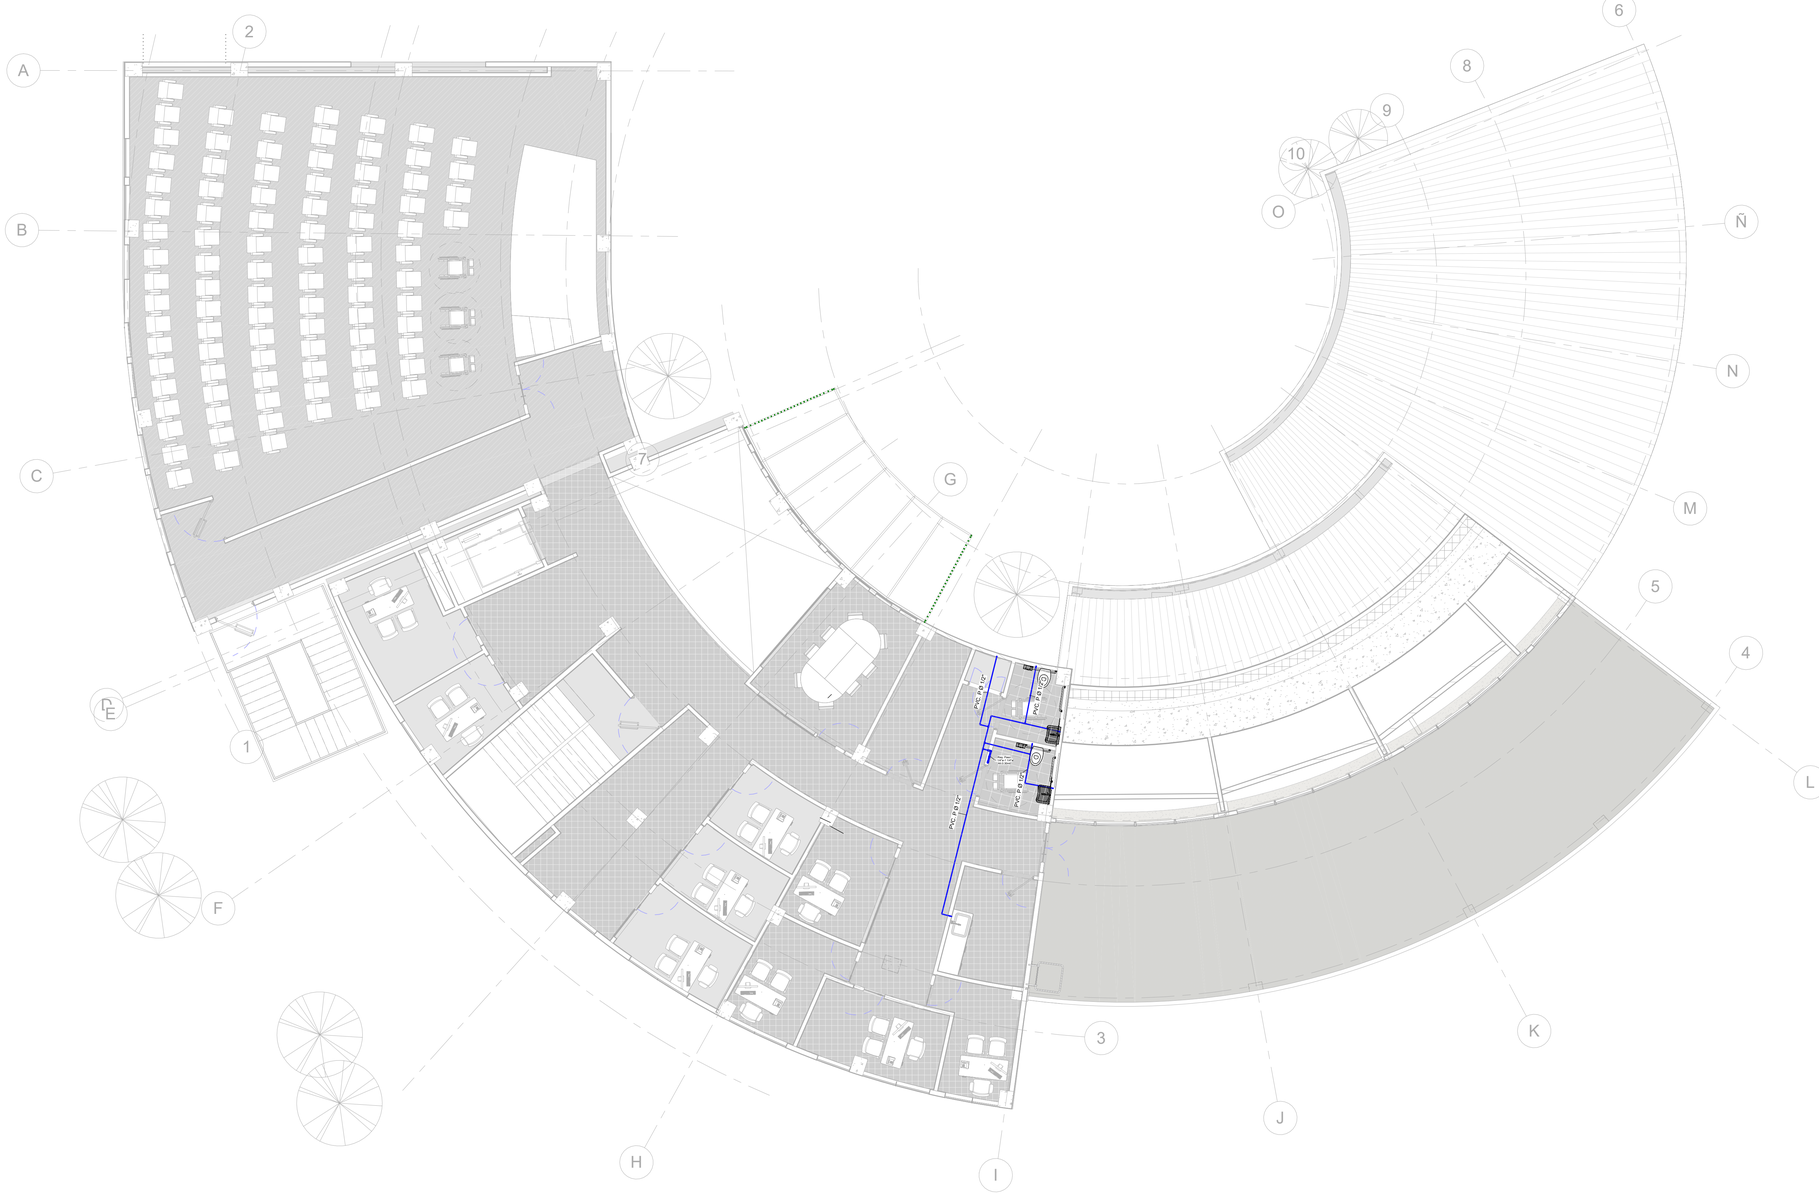


1 02 - SUM SEGUNDO PISO

1 : 75

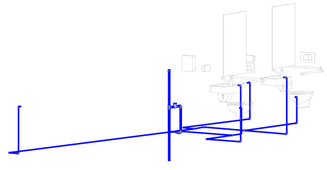

2 ISOMETRICO SEGUNDO PISO

HS - 06	PLANCHA No.
06	PLANO No.

CONSULTOR HHS

REVISION:	0
N° EDICION:	1
ARCHIVO DIGITAL:	Verificador
ELABORO:	
ESCALA:	1 : 75
FECHA:	11/11/2025 9:13:44 p. m.

CONTENIDO:

PLANTA SUMINISTRO SEGUNDO PISO

CONTRATANTE:

- ALCALDÍA DE - CAJICÁ

CAJICÁ - CUNDINAMARCA

FABIOLA JÁCOME RINCÓN
ALCALDESA - MUNICIPIO DE CAJICÁ, CUNDINAMARCA

CONTRATISTA:

LA MUJER

PROYECTO:

CONTRATO DE CONSULTORIA PARA LA REVISIÓN Y ACTUALIZACIÓN DE LOS ESTUDIOS Y DISEÑOS DE LA CASA DE LA MUJER DEL MUNICIPIO DE CAJICÁ

IDENTIFICACIÓN PREDIAL:

TIPO DE TRAMITE: OBRA NUEVA Y CERRAMIENTO

NUMERO DE MATRICULA INMO 176-241059

DIRECCION: CALLE 1 SUR 2 95 "Casa de la Mujer"

CONSULTOR - DISEÑADOR:

JAVIER AUGUSTO GARAVITO URIBE
6820176679 - STD

REPRESENTANTE LEGAL:

VIVIANA ANDREA MOJICA BOLIVAR

NOTAS GENERALES:

SI POR ALGÚN MOTIVO EL CONSTRUCTOR GENERAL, EL PROPIETARIO, EL CONTRATISTA INSTALADOR DE LA OBRA O UN TERCERO MODIFICA LOS PLANOS O ESPECIFICACIONES TÉCNICAS PREPARADOS POR EL CONSULTOR, SIN CONSULTA PREVIA O S.I.A. INSTALACIÓN NO ESTÁ DE ACUERDO CON LOS DOCUMENTOS PREPARADOS POR EL CONSULTOR, SE ENTIENDE QUE LA EMPRESA NO TIENE NINGUNA CLASE DE RESPONSABILIDAD, COMPLETA O PARCIAL, EN RELACIÓN CON ESTE PROYECTO.

LAS REDES DE SUMINISTRO DE AGUA POTABLE SE CONSTRUIRÁN EN MATERIAL PVC PRESIÓN, CON TUBERÍAS FABRICADAS BAJO NORMA NTC 382, ACCESORIOS SEGÚN NTC 1339 Y UNIDOS CON SOLDADURA QUE CUMPLA NTC 375.

EL CONTRATISTA SE HACE RESPONSABLE POR LA ENTREGA DE LAS RESPECTIVAS PRUEBAS DE PRESIÓN EN LAS REDES HIDRÁULICAS Y AGUAS RESIDUALES

PARA LA UBICACIÓN DE LAS BOCAS HIDRÁULICAS Y DE DESAGÜES SE DEBE COORDINAR CON LOS PLANOS.

LAS SALIDAS Y CONEXIONES HIDRÁULICAS Y DE DESAGÜES SE DEBEN VERIFICAR EN OBRA DE ACUERDO A LAS ESPECIFICACIONES DE LOS APARATOS A INSTALAR.

EL CONTRATISTA ANTES DE INICIAR

- VERIFICAR MEDIDAS Y NIVELES EN PLANOS

- VERIFICAR EN TERRENO RASANTES Y COTAS CLAVES DE COLECTORES DE ALCANTARILLADO

ANTES DE INICIAR LAS OBRAS SE DEBEN VERIFICAR LAS REDES DE AGUAS LLUVIAS, AGUAS NEGRAS Y AGUA POTABLE EXISTENTES.

LOS REGISTROS DE CONTROL DE LAS UNIDADES HIDRÁULICAS SERÁN DE BOLA Y SE UBICARAN A 0.30 METROS DEL PISO, A EXCEPCION DE LOS TRABAJOS SUCIOS, TRABAJOS LAVPO,LAVAO DE CARROS Y LAVADO DE CAMILLAS QUE SE UBICARAN A 1.80 METROS DEL PISO, LOS REGISTROS DE SECTORIZACIÓN SERÁN DE PASO DIRECTO Y SE INSTALARAN A LA ALTURA DEL TECHO.

EL MANTENIMIENTO DEL EQUIPO CONTRA INCENDIO DEBE CUMPLIR CON LA NORMA NFPA 25, CAPÍTULO 5 CON VERIFICACIÓN DE LA TABLA 5.1.2 -RESUMEN DE INSPECCIÓN, PRUEBA Y MANTENIMIENTO DE BOMBAS CONTRA INCENDIO- ESTE MANTENIMIENTO DEBE SER REALIZADO POR PERSONAL DEBIDAMENTE CALIFICADO.

LAS MOTOBOMBAS ELECTRICAS DEL EQUIPO CONTRA INCENDIO SE ENERGIZARAN TANTO DEL SISTEMA NORMAL COMO DEL SISTEMA DE EMERGENCIA. SE CONECTARA A AMBOS SISTEMAS EL TOTAL DE LA CARGA INSTALADA Y PARA EFECTOS DE CALCULO DE PROTECCIONES Y CONTROLES SE TOMARA EL 100% DE LA CARGA QUE ESTE EN POSIBILIDAD DE FUNCIONAR SIMULTÁNEAMENTE. LA ACOMETIDA AL TABLERO DE CONTROL DEL EQUIPO DE BOMBEO SE CALCULARA DE ACUERDO CON EL ARTICULO 430 DEL CODIGO ELECTRICO DE LOS ESTADOS UNIDOS (NEC) Y SE ELAETARA AL CODIGO PARA EL CALCULO DEL INTERRUPTOR DE PROTECCIÓN, TAMAÑO DE CONDUCTORES Y TUBERÍA CONDUIT.

NOTAS:

MODIFICACIONES:

No.	OBSERVACION:	FECHA:

CONVENCIONES:

RED A. POTABLE
TEE
TEE CON REDUCCION
CODO 90°
REGISTRO DE BOLA (REG Ø)
CODO GIRO LIBRE
TAPON
LLAVE MANGUERA
CHEQUE
REGISTRO DE PASO DIRECTO
UNION FLEXIBLE
UNIVERSAL
FLOTADOR

LOCALIZACION:

CONTENIDO:

PLANTA SUMINISTRO SEGUNDO PISO

ESCALA: 1 : 75	FECHA: 11/11/2025 9:13:44 p. m.
ARCHIVO DIGITAL: Verificador	ELABORO: CONSULTOR HHS
VERSION: V2	REVISION: 1
PLANO No.: 06	PLANCHA No.: HS - 06