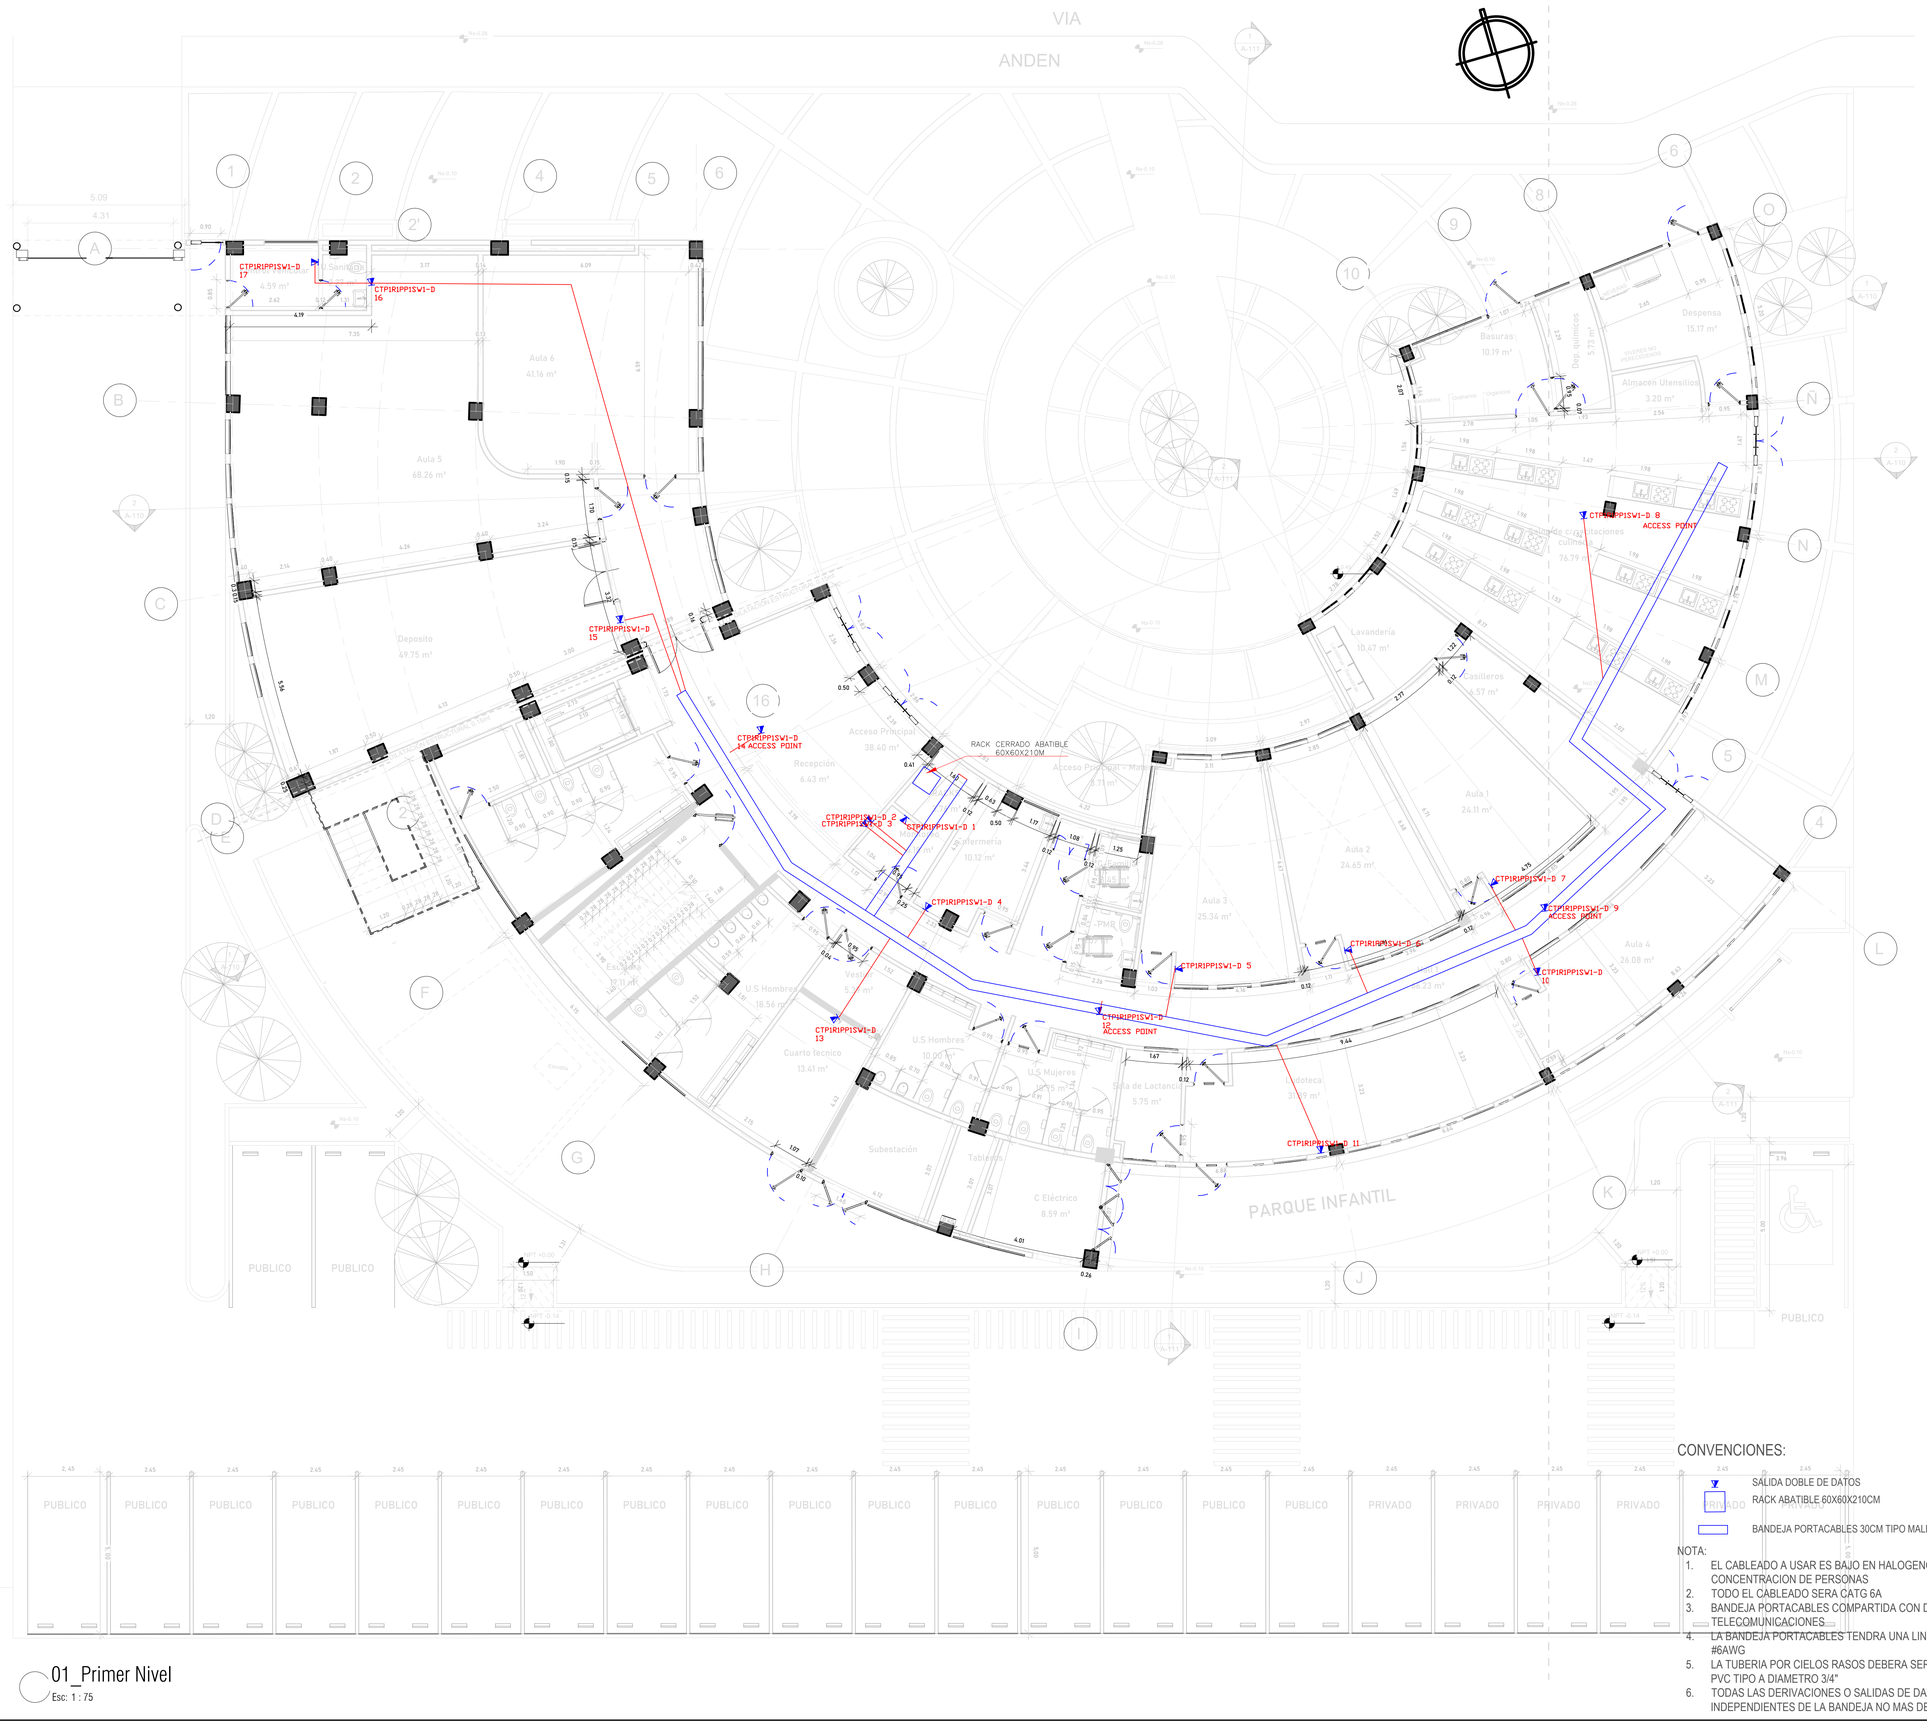


CONVENCIONES:

- SALIDA DOBLE DE DATOS
- RACK ABATIBLE 60X60X210CM
- BANDEJA PORTACABLES 30CM TIPO MALLA

NOTA:

1. EL CABLEADO A USAR ES BAJO EN HALOGENOS DEBIDO A ALTA CONCENTRACION DE PERSONAS
2. TODO EL CABLEADO SERA CATG 6A
3. BANDEJA PORTACABLES COMPARTIDA CON DIVISION PARA TELECOMUNICACIONES
4. LA BANDEJA PORTACABLES TENDRA UNA LINEA DE TIERRA CONTINUA DE CU #6AWG
5. LA TUBERIA POR CIELOS RASOS DEBERA SER PVC EMBEBIDA EN LOS MUROS PVC TIPO A DIAMETRO 3/4"
6. TODAS LAS DERIVACIONES O SALIDAS DE DATOS A CADA PUNTO SALEN INDEPENDIENTES DE LA BANDEJA NO MAS DE DOS CABLES POR TUBERIA

01_Primer Nivel

Esc: 1 : 75

CONTENIDO: Sonido - Primer nivel

PLANO No: 1 de 2 — PLANCHA No: TELE101

ESCALA: 1 : 75 — FECHA: MARZO 2026

ARCHIVO DIGITAL: — ELABORO: YGN

VERSION: 1 — REVISION: No.

CONTRATANTE:

- ALCALDÍA DE - CAJICÁ

CAJICÁ - CUNDINAMARCA

FABIOLA JÁCOME RINCÓN
ALCALDESA - MUNICIPIO DE CAJICÁ, CUNDINAMARCA

CONTRATISTA:

LA MUJER

PROYECTO:

CONTRATO DE CONSULTORIA PARA LA REVISIÓN Y ACTUALIZACIÓN DE LOS ESTUDIOS Y DISEÑOS DE LA CASA DE LA MUJER DEL MUNICIPIO DE CAJICA

IDENTIFICACIÓN PREDIAL:

TIPO DE TRAMITE: OBRA NUEVA Y CERRAMIENTO
NUMERO DE MATRICULA INMO:176-241059
DIRECCION : TRANSVERSAL 4 # 1 -42

REPRESENTANTE LEGAL:
VIVIANA ANDREA MUCIA BOLIVAR

DISEÑADOR REDES ELECTRICAS

ING. EDGAR MUÑOZ

NOTAS GENERALES:

NOTAS:

1. Ejecucion basado en las normas RETIE, NTC 2050, normativa CODENSA y otras normas aplicables y/o complementarias.
2. La construcción se realizo por personal calificado y competente. Bajo la dirección de un profesional calificado según lo establecido en el RETIE
3. En la construcción se siguieron los especificaciones plasmadas en estos planos, las especificaciones técnicas de las memorias de diseño, la normatividad citada y/o lo que la modifique , amplié o sustituya, y las instrucciones del interventor.
4. Donde no se indique el diámetro de la tubería será ¾" y el conductor No 12AWG
5. Los conductores se identificaron segun norma 13, código de colores del RETIE.
6. Todos los circuitos de iluminación y Tomacorrientes deberán llevaran Fase, Neutro y Tierra.
7. Los interruptores de protección instalados no podrán tener capacidad de corte menor a 10kA, los interruptores totalizadores deberán ser del tipo compacta.
8. Todos los Materiales usados son certificados en conformidad con lo expresado en el RETIE. Todos los equipos, materiales y herrajes que hacen parte de la instalación eléctrica son de material y especificaciones técnicas conformes y certificados para el uso que se haya previsto.
9. La tubería que quede expuesta es tipo EMT y de tipo metálica galvanizada cuando son use en zonas expuestas a la intemperie
10. Toda la tubería de telecomunicaciones será de #¾"
11. Para los mantenimientos se deberán realizar por personal calificado
12. El sistema de protección contra rayos en términos de la NTC 4552, y/o NFPA780—1997.
13. Se cumple con las distancias mínimas de seguridad para evitar riesgos de perdidas de vidas humanas

NOTAS:

MODIFICACIONES:

No.	OBSERVACION:	FECHA:

ORIENTACION GEOGRAFICA:

LOCALIZACION:

CLASIFICACION DE USO: I - 3 EQUIPAMIENTO DOTACIONAL TIPO I


CONTENIDO: Sonido - Primer nivel

ESCALA: 1 : 75 — FECHA: MARZO 2026

ARCHIVO DIGITAL: — ELABORO: YGN

VERSION: 1 — REVISION: No.

PLANO No: 1 de 2 — PLANCHA No: TELE101

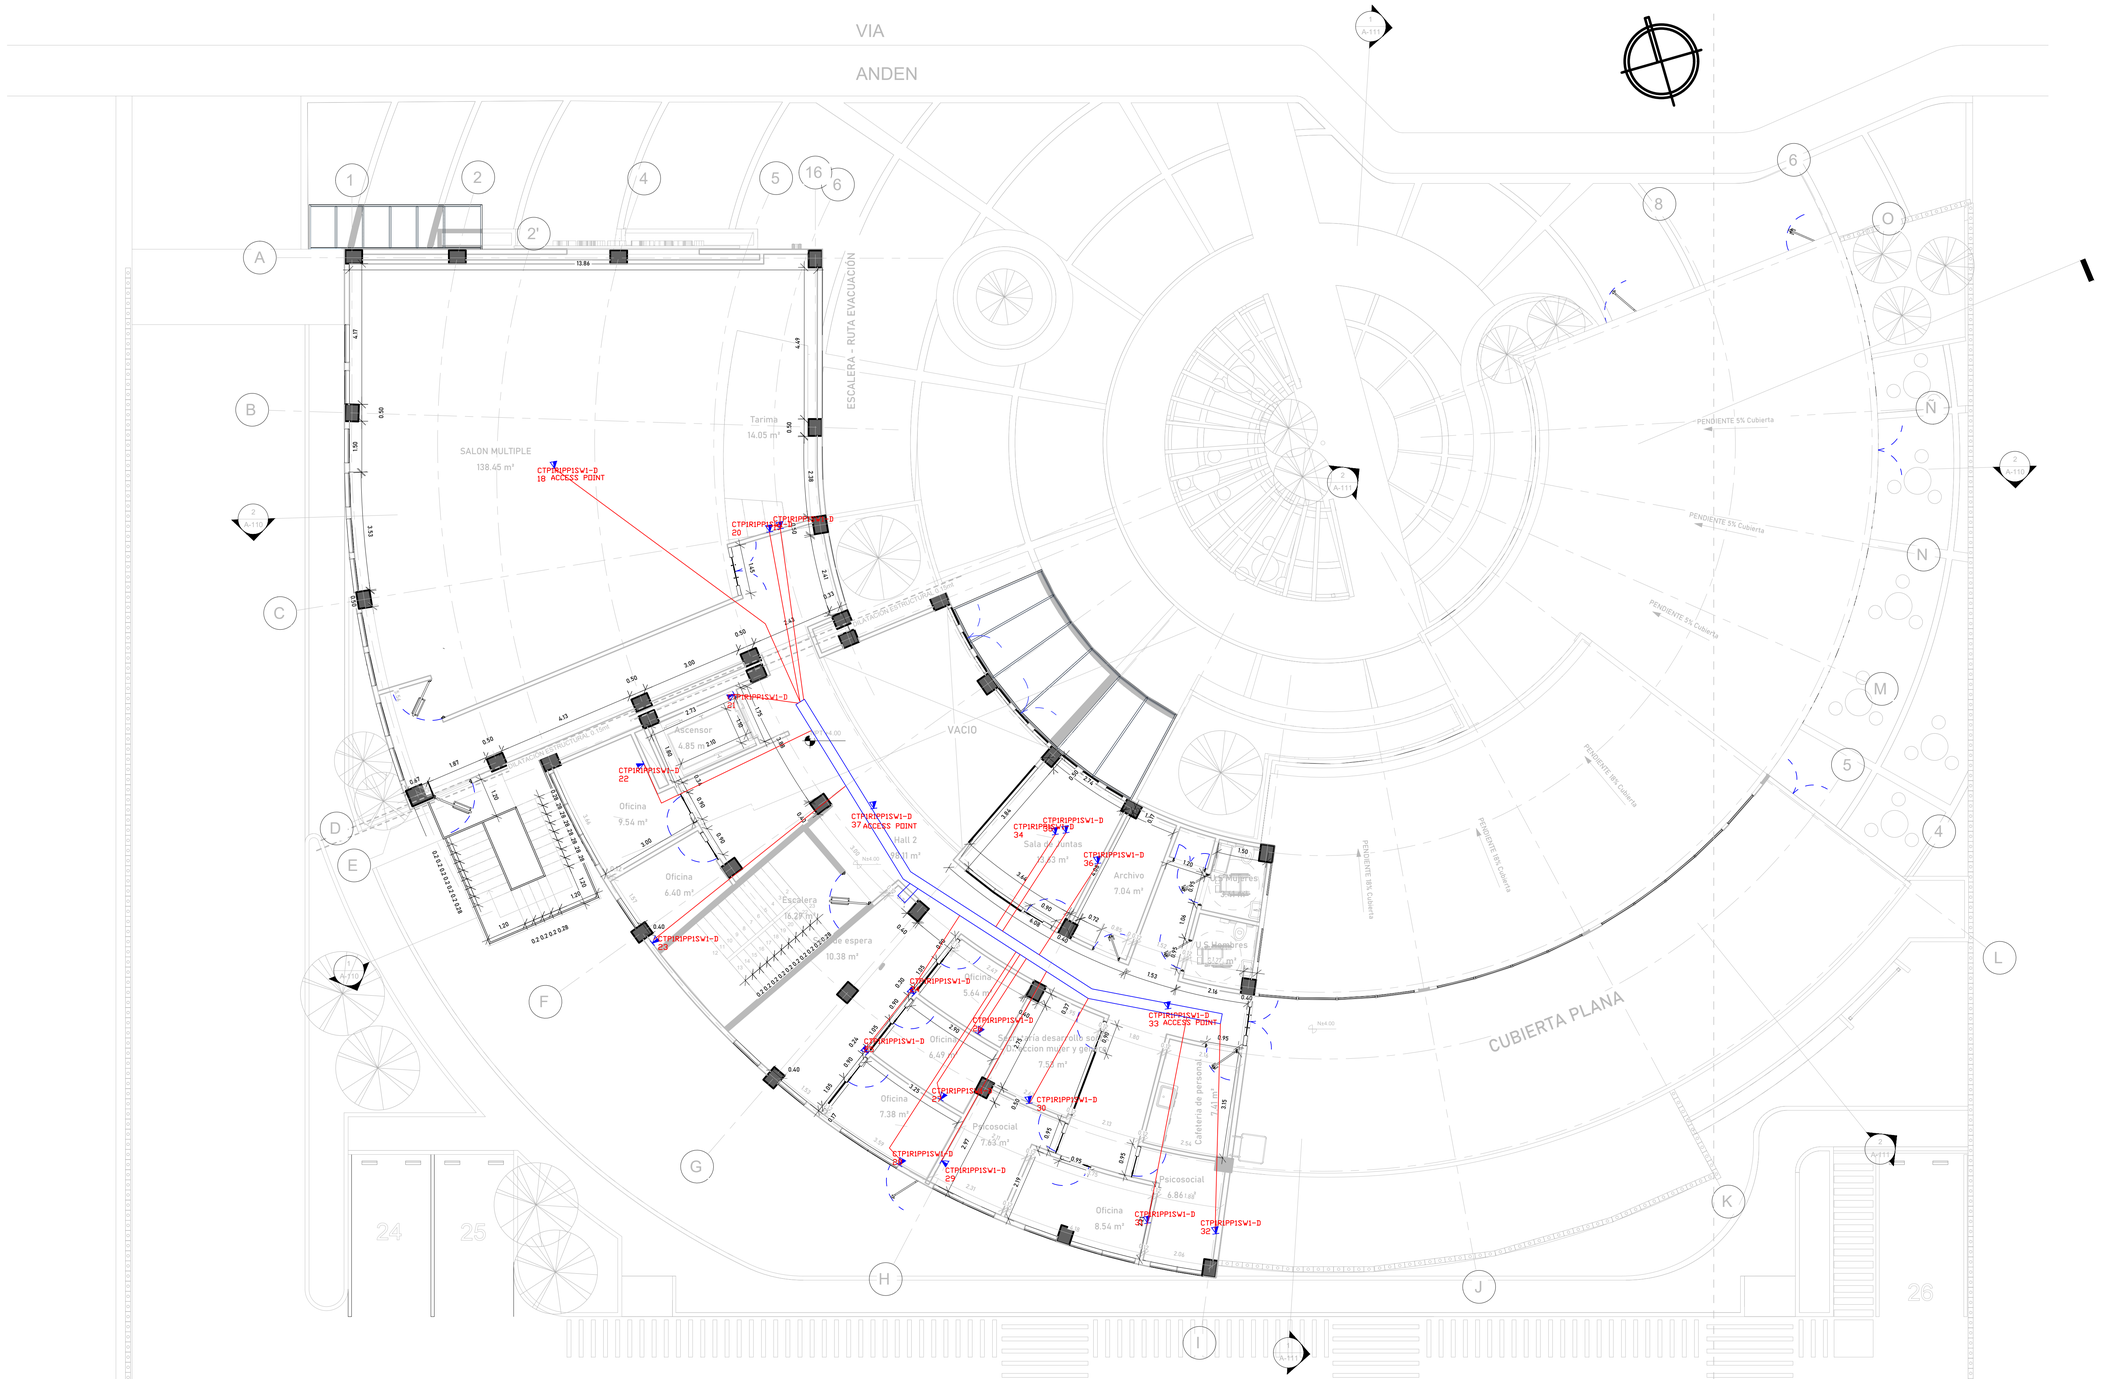

01_Primer Nivel

Esc: 1 : 75

CONVENCIONES:

- SALIDA DOBLE DE DATOS
- RACK ABATIBLE 60X60X210CM
- BANDEJA PORTACABLES 30CM TIPO MALLA

NOTA:

1. EL CABLEADO A USAR ES BAJO EN HALOGENOS DEBIDO A ALTA CONCENTRACION DE PERSONAS
2. TODO EL CABLEADO SERA CATG 6A
3. BANDEJA PORTACABLES COMPARTIDA CON DIVISION PARA TELECOMUNICACIONES
4. LA BANDEJA PORTACABLES TENDRA UNA LINEA DE TIERRA CONTINUA DE CU #6AWG
5. LA TUBERIA POR CIELOS RASOS DEBERA SER PVC EMBEBIDA EN LOS MUROS PVC TIPO A DIAMETRO 3/4"
6. TODAS LAS DERIVACIONES O SALIDAS DE DATOS A CADA PUNTO SALEN INDEPENDIENTES DE LA BANDEJA NO MAS DE DOS CABLES POR TUBERIA

PLANO No. 2 de 2 — PLANCHA No. TELE201

CONTENIDO: Sonido - segundo nivel

ESCALA: 1 : 75 — FECHA: MARZO 2026

ARCHIVO DIGITAL: — ELABORO: YGN

VERSION: 1 — REVISION: No.

CONTRATANTE:

ALCALDÍA DE CAJICÁ

CAJICÁ - CUNDINAMARCA

FABIOLA JÁCOME RINCÓN
ALCALDESA - MUNICIPIO DE CAJICÁ, CUNDINAMARCA

CONTRATISTA:

PROYECTO:

CONTRATO DE CONSULTORIA PARA LA REVISIÓN Y ACTUALIZACIÓN DE LOS ESTUDIOS Y DISEÑOS DE LA CASA DE LA MUJER DEL MUNICIPIO DE CAJICÁ

IDENTIFICACIÓN PREDIAL:

TIPO DE TRAMITE: OBRA NUEVA Y CERRAMIENTO
NUMERO DE MATRICULA INMO:176-241059
DIRECCION : TRANSVERSAL 4 # 1 -42

REPRESENTANTE LEGAL
VIVIANA ANDREA MOJICA BOLIVAR

DISEÑADOR REDES ELECTRICAS

ING. EDGAR MUÑOZ

NOTAS GENERALES:

NOTAS:

1. Ejecucion basado en las normas RETIE, NTC 2050, normativa CODENSA y otras normas aplicables y/o complementarias.
2. La construcción se realizo por personal calificado y competente. Bajo la dirección de un profesional calificado según lo establecido en el RETIE
3. En la construcción se siguieron los especificaciones plasmadas en estos planos, las especificaciones técnicas de las memorias de diseño, la normatividad citada y/o lo que la modifique , amplié o sustituya, y las instrucciones del interventor.
4. Donde no se indique el diámetro de la tubería será $\frac{3}{4}$" y el conductor No 12AWG
5. Los conductores se identificaron segun la norma 13, código de colores del RETIE
6. Todos los circuitos de iluminación y Tomacorrientes deberán llevaran Fase, Neutro y Tierra.
7. Los interruptores de protección instalados no podrán tener capacidad de corte menor a 10kA, los interruptores totalizadores deberán ser del tipo compacto.
8. Todos los Materiales usados son certificados en conformidad con lo expresado en el RETIE. Todos los equipos, materiales y herrajes que hacen parte de la instalación eléctrica son de material y especificaciones técnicas conformes y certificados para el uso que se haya previsto.
9. La tubería que quede expuesta es tipo EMT y de tipo metálica galvanizada cuando son use en zonas expuestas a la intemperie
10. Toda la tubería de telecomunicaciones será de $\phi\frac{3}{4}$"
11. Para los mantenimientos se deberán realizar por personal calificado
12. El sistema de protección contra rayos en términos de la NTC 4552, y/o NFPA780—1997.
13. Se cumple con las distancias mínimas de seguridad para evitar riesgos de perdidas de vidas humanas

NOTAS:

MODIFICACIONES:

No.	OBSERVACION:	FECHA:

ORIENTACION GEOGRAFICA:

LOCALIZACION:

CLASIFICACION DE USO: I - 3
EQUIPAMIENTO DOTACIONAL TIPO I

CONTENIDO: Sonido - segundo nivel

ESCALA: 1 : 75 — FECHA: MARZO 2026

ARCHIVO DIGITAL: — ELABORO: YGN

VERSION: 1 — REVISION: No.

PLANO No: 2 de 2 — PLANCHA No: TELE201