


VISTA 3D
SENA CYS

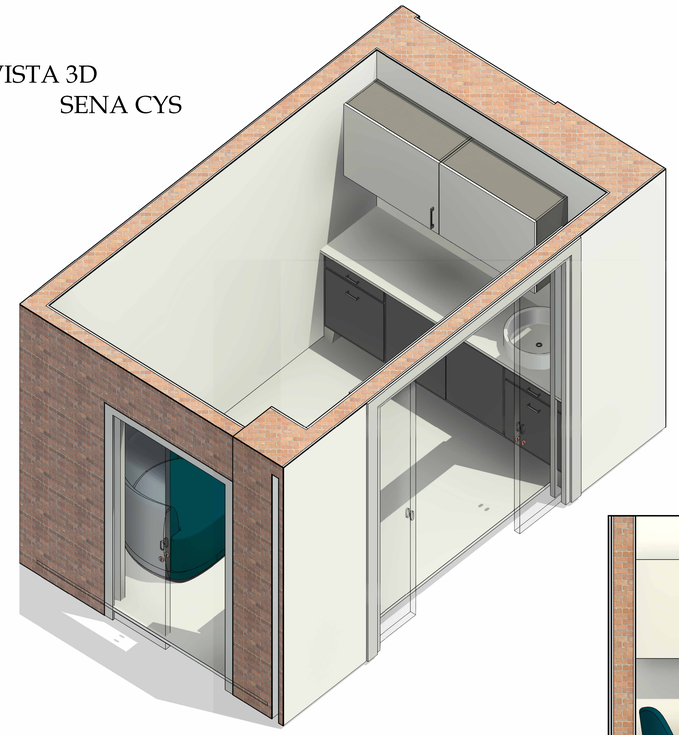

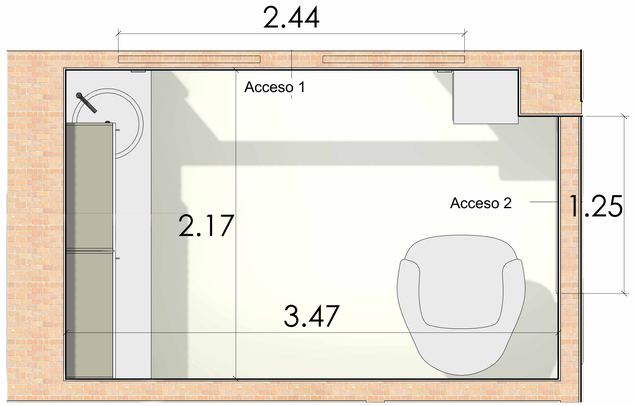

PLANTA NIVEL 1
SENA CYS

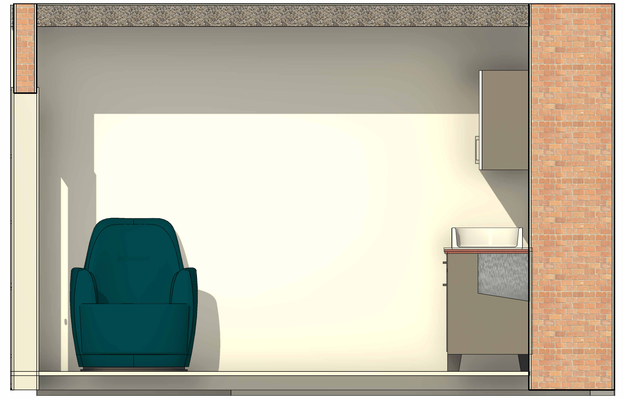

CORTE LONGITUDINAL
SENA CYS




CORTE TRANSVERSAL
SENA CYS




CORTE TRANSVERSAL
SENA EG



CORTE LONGITUDINAL
SENA EG

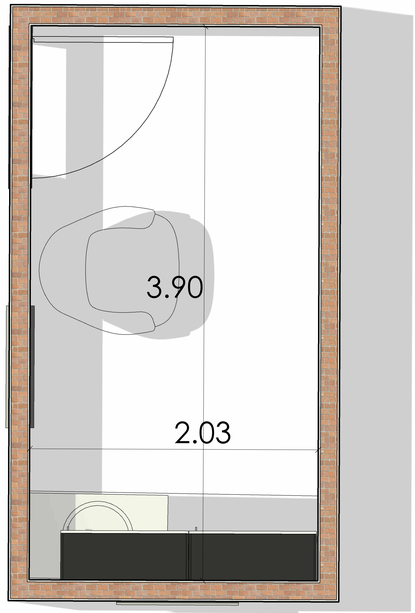

PLANTA NIVEL 1
SENA EG

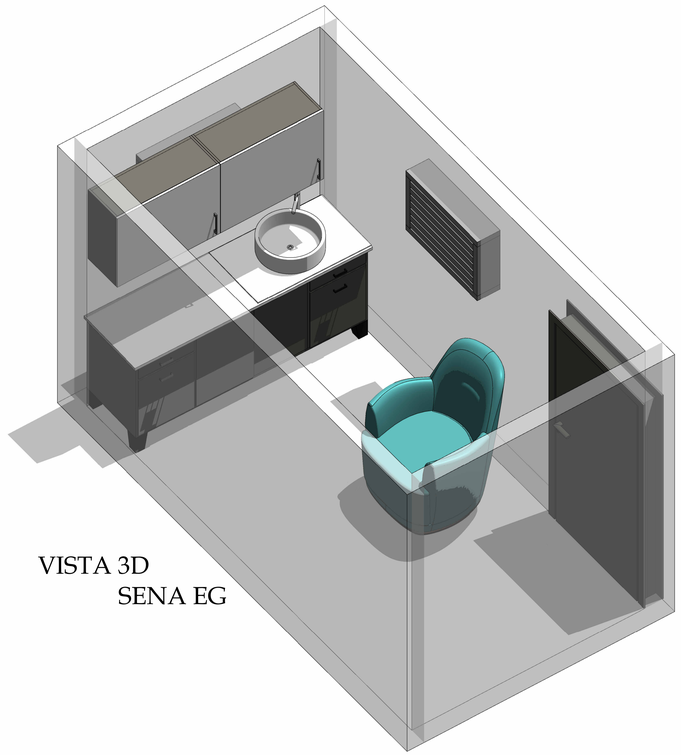

VISTA 3D
SENA EG

Entidades:

Servicio Nacional de Aprendizaje SENA
Sede Comercio y Servicios y Escuela Gastronomica

Detalles:

Plantas Arquitectonicas, Isometricos 3D, Cortes

Nombre de Plano:

Salas de Lactancias

OBSERVACIONES

Comercio y servicios (CS)
Escuela Gastronomica (EG)

Fecha:

17 de marzo 2026

Diseñado por:

Arq. Paola Morales Ruíz

Dibujado por:

Daniel Alexis Castañeda Arias

Escala: 1:100