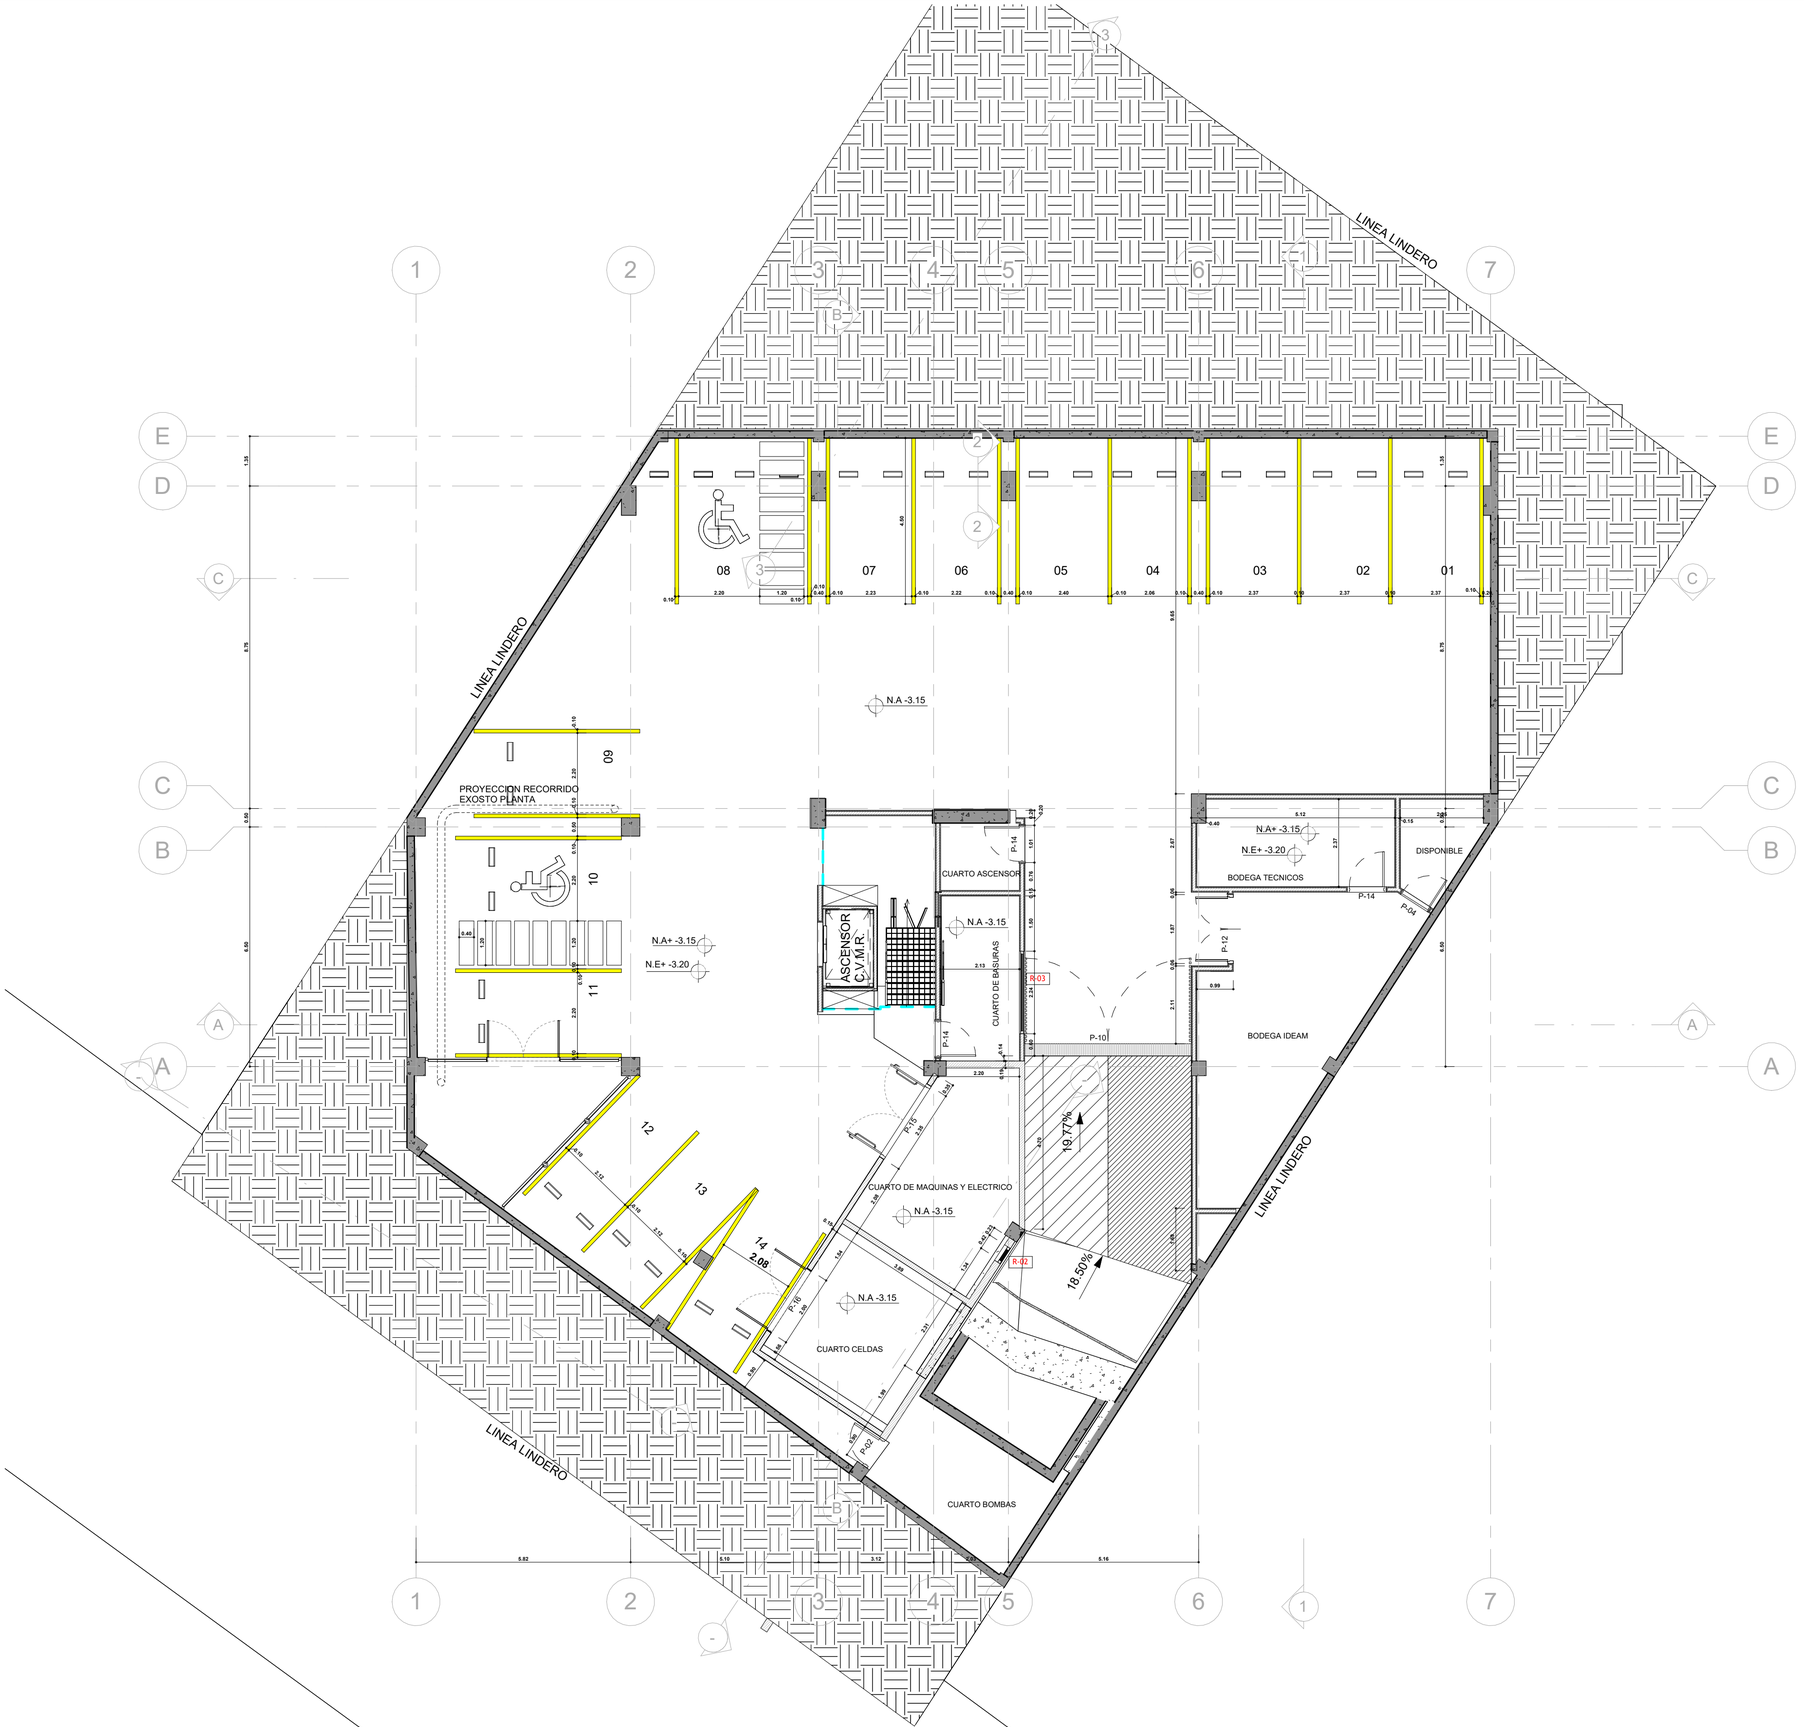


PLANO

A 102

Lapiz de sueños S.A.S.

IDEAM
INSTITUTO DE HIDROLOGIA, METEREOLOGIA Y ESTUDIOS AMBIENTALES

PROPIETARIO.

Ideam Villavicencio

Elaboró

Arq. George Herrera V.

PROYECTO
GEOPARK

CONTIENE

PLANTA
SÓTANO -3,15

Vo. Bo.
Propietario

OBSERVACIONES

Versión:

REV .10

ESCALA


1 : 100

FECHA

16/10/2025

PLANO

A 102

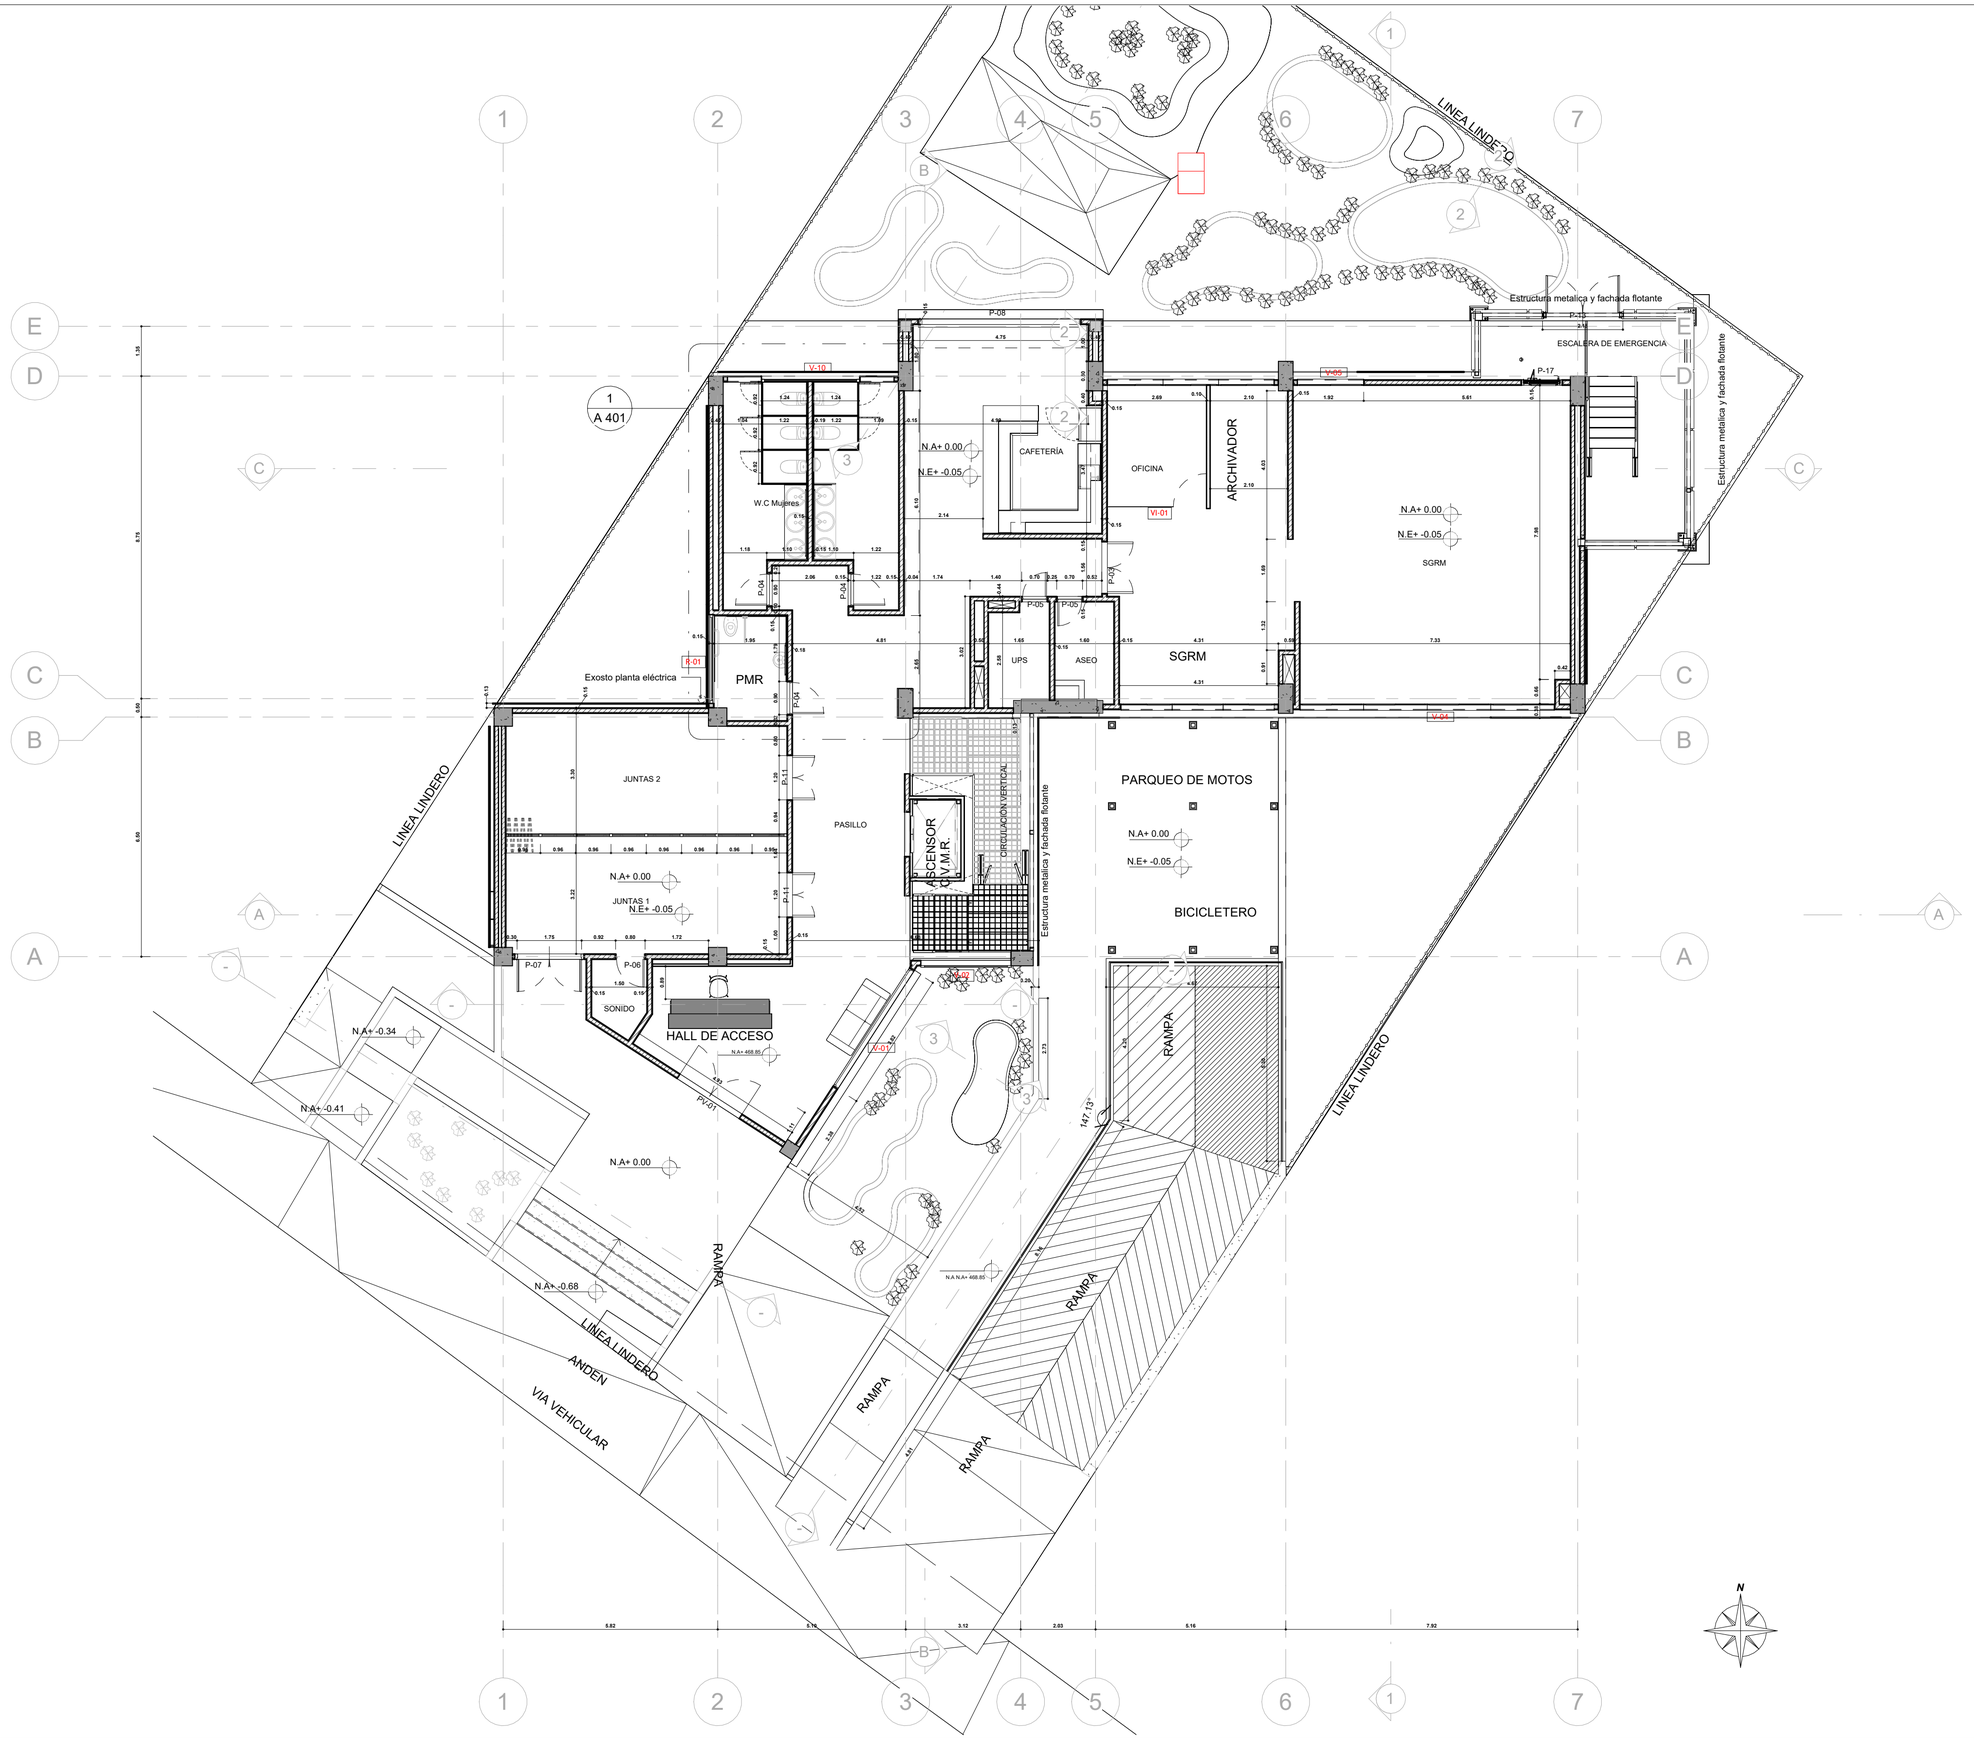

PLANO

A 103

Lapiz de sueños S.A.S.

IDEAM
INSTITUTO DE HIDROLOGIA, METEREOLOGIA Y ESTUDIOS AMBIENTALES

PROPIETARIO.

Ideam Villavicencio

Elaboró

Arq. George Herrera V.

PROYECTO
GEOPARK

CONTIENE

PLANTA
PRIMER PISO
N +0,00

Vo. Bo.
Propietario

OBSERVACIONES

Versión:

REV .10

ESCALA


1 : 100

FECHA

16/10/2025

PLANO

A 103

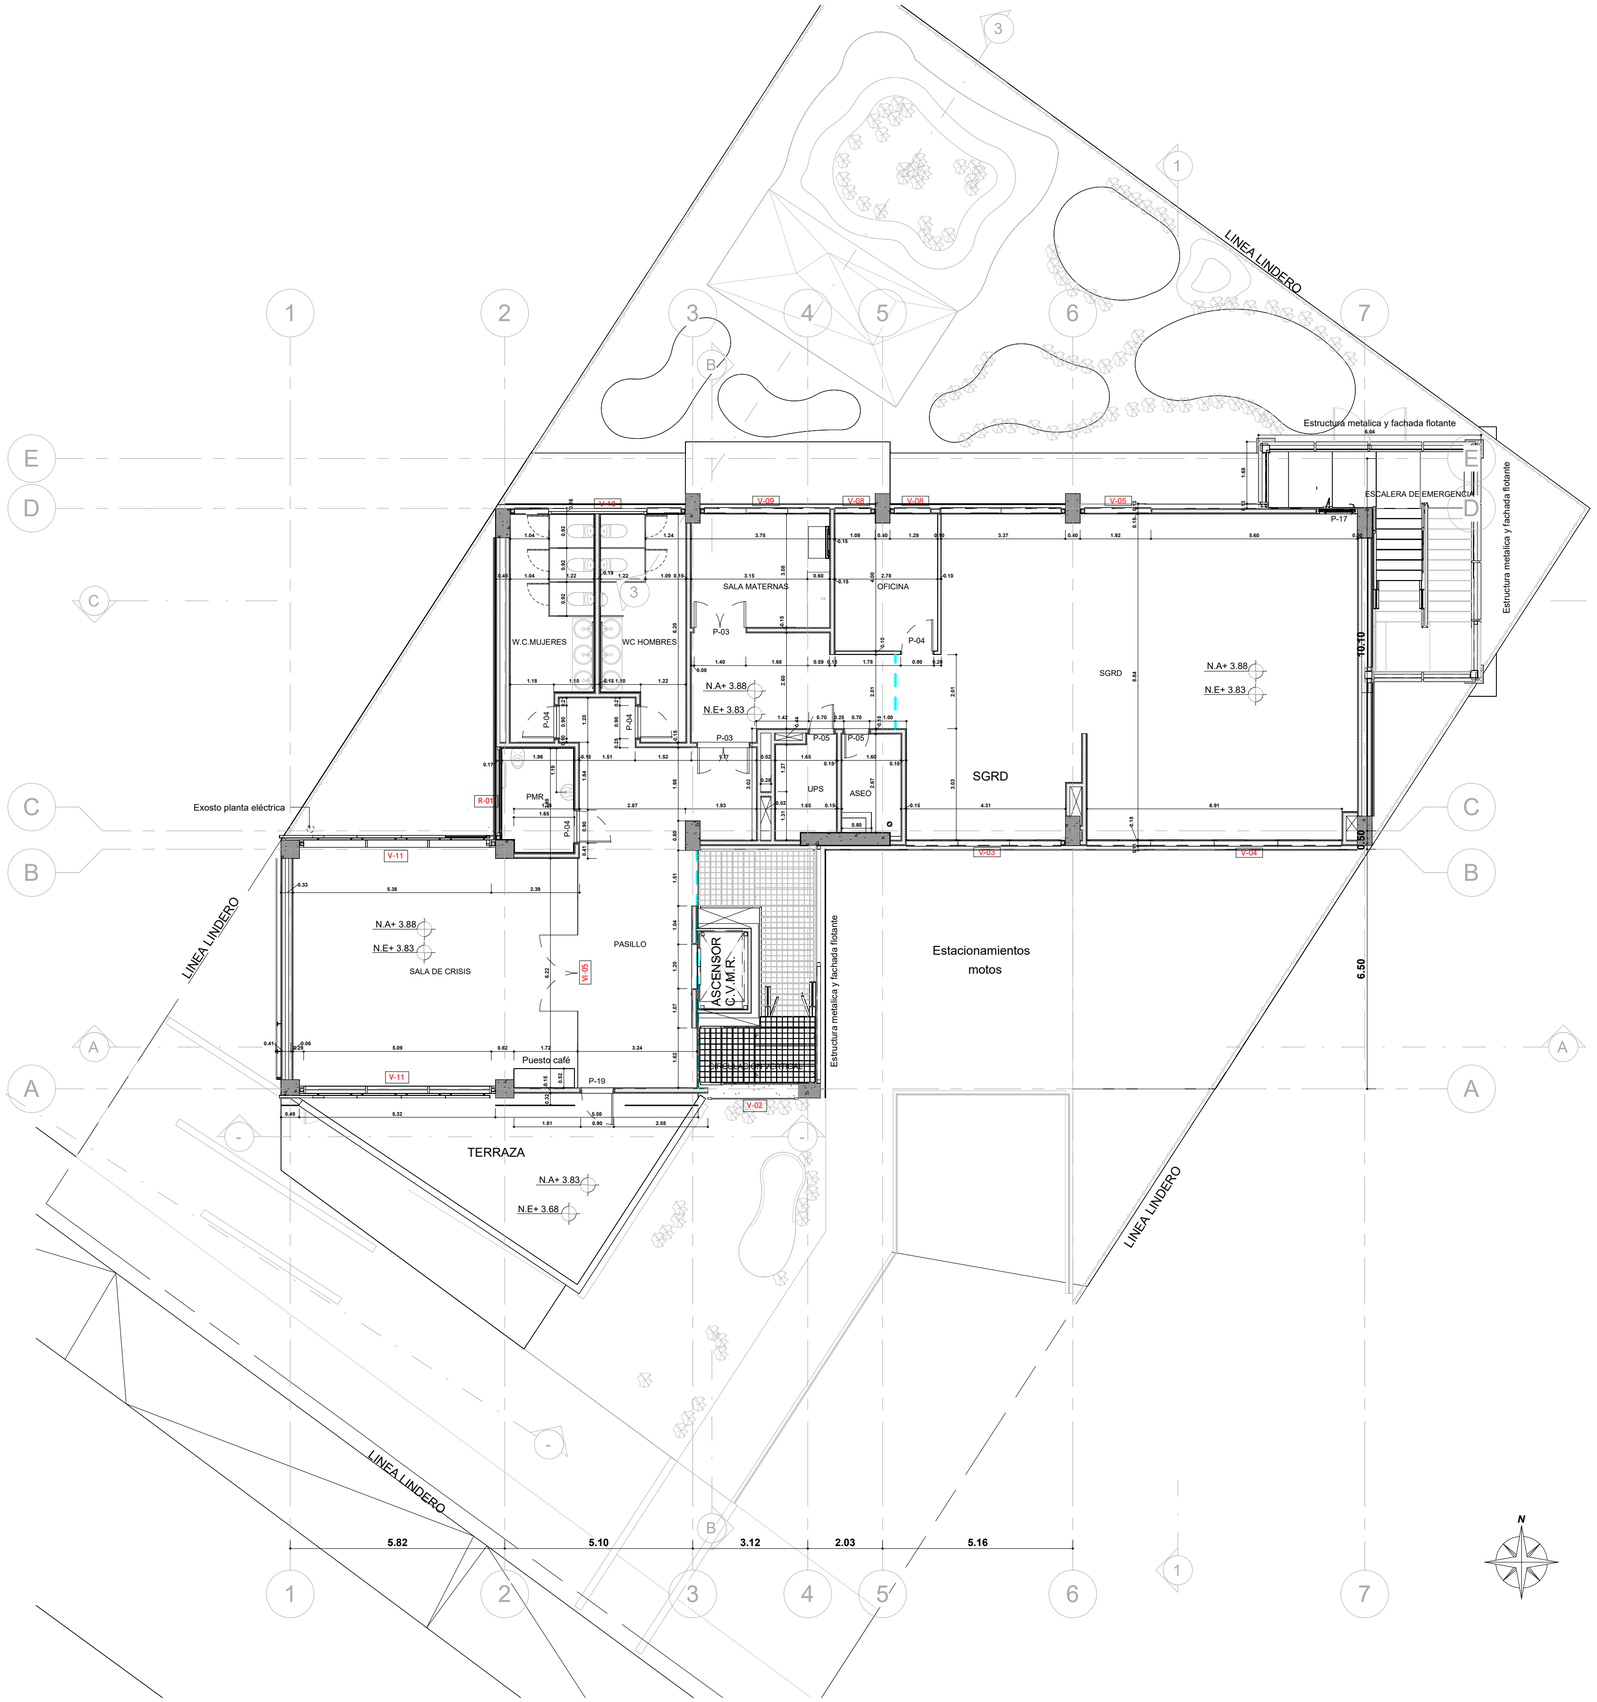

PLANO

A 104

Lapiz de sueños S.A.S.

IDEAM
INSTITUTO DE HIDROLOGIA, METEREOLOGIA Y ESTUDIOS AMBIENTALES

PROPIETARIO.

Ideam Villavicencio

Elaboró

Arq. George Herrera V.

PROYECTO
GEOPARK

CONTIENE

PLANTA SEGUNDO PISO N +3,93

Vo. Bo.
Propietario

OBSERVACIONES

Versión:

REV .10

ESCALA


1 : 100

FECHA

16/10/2025

PLANO

A 104

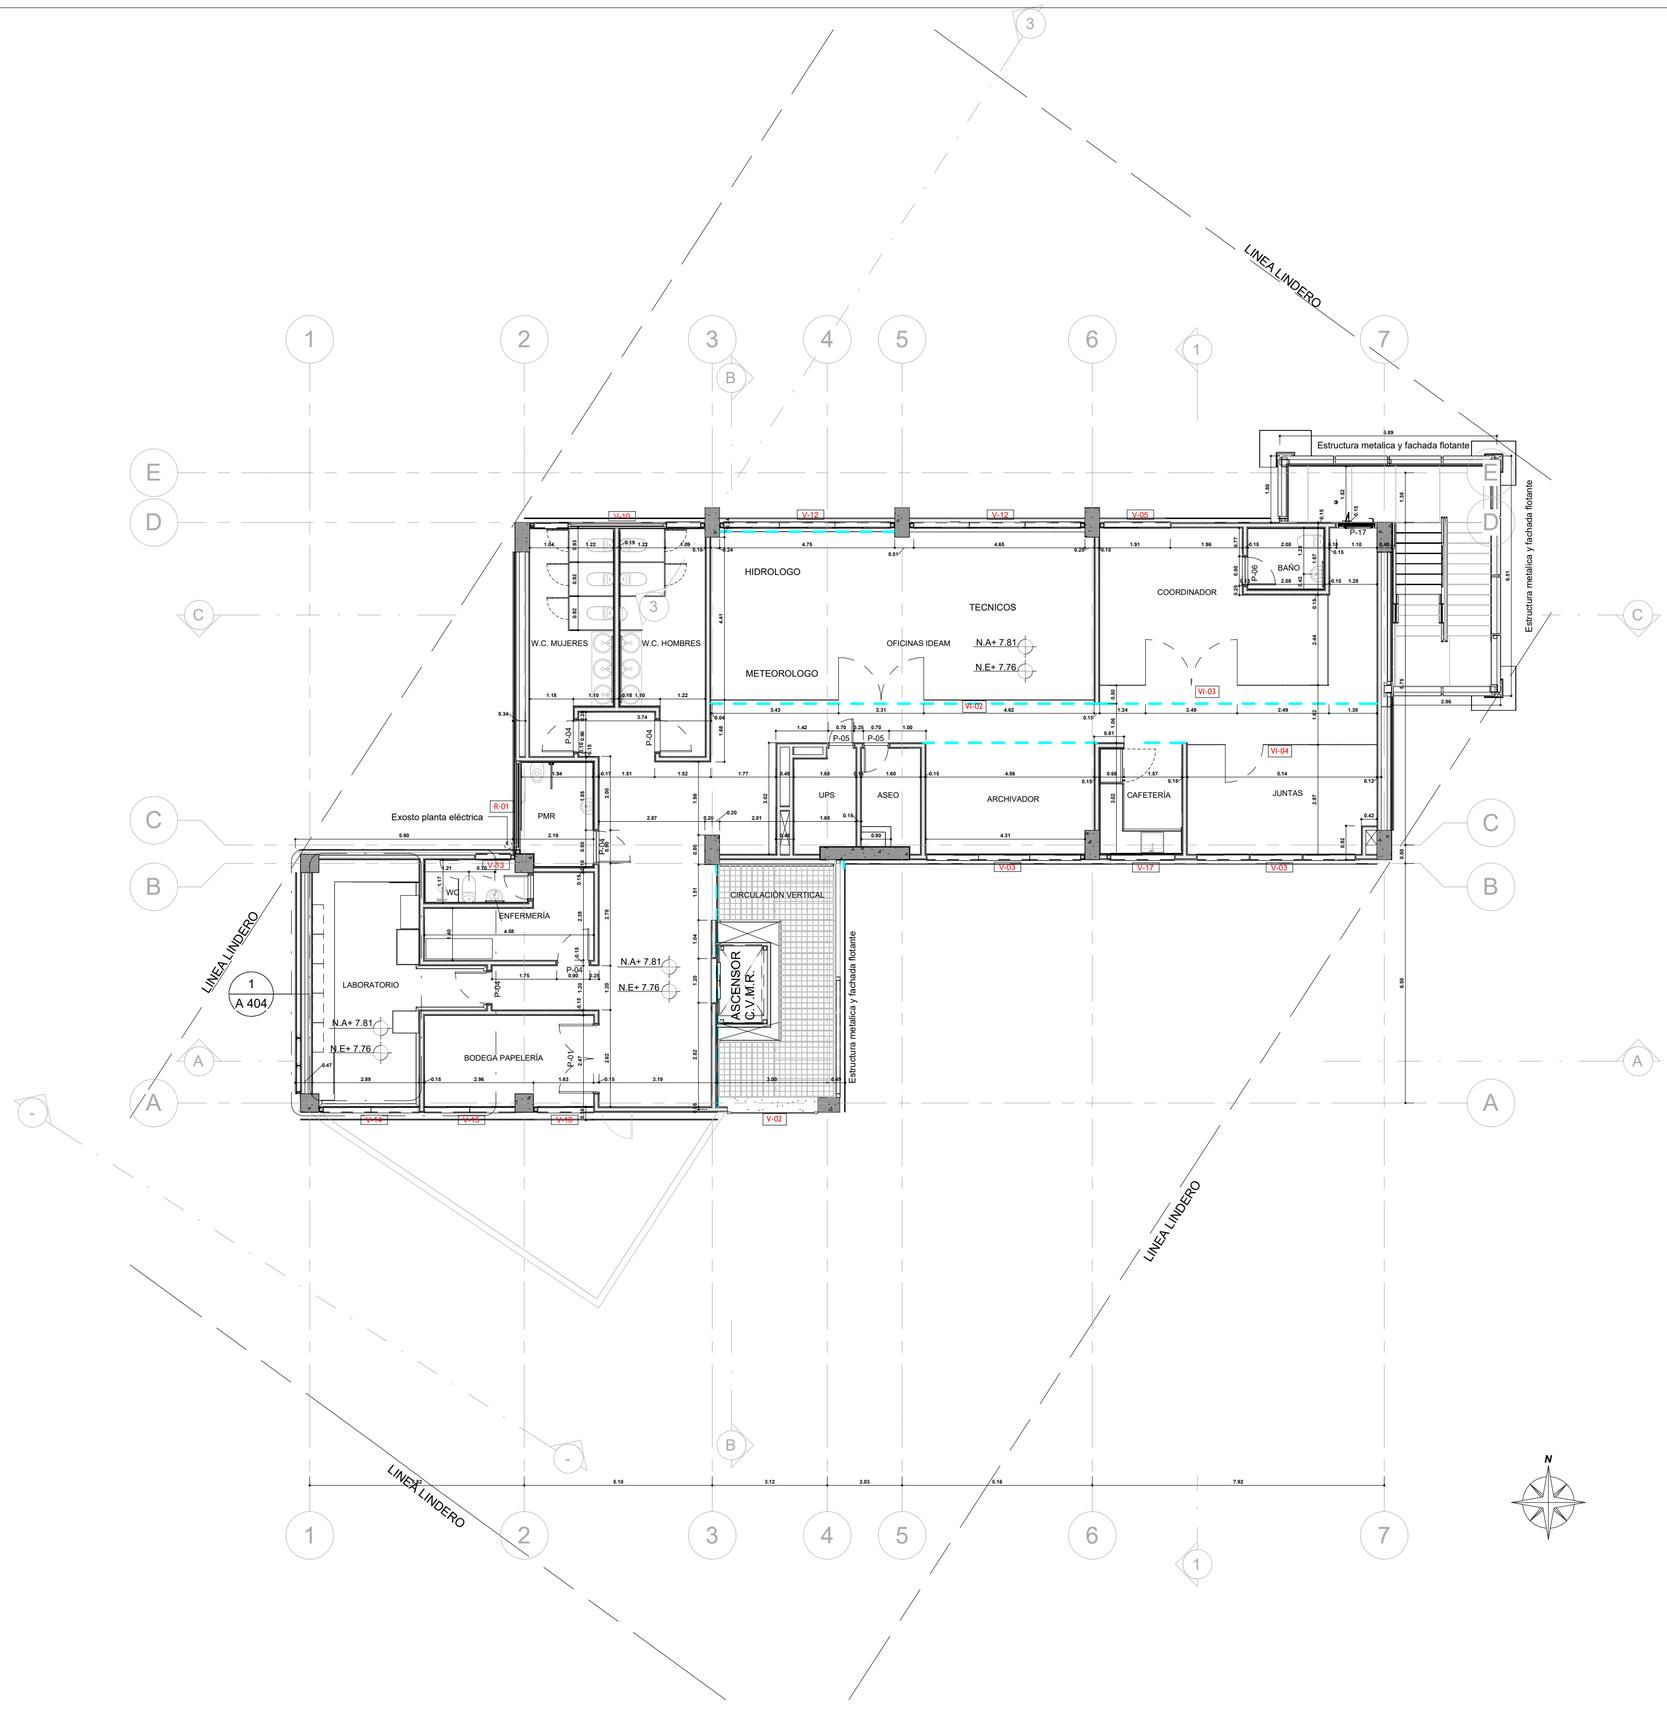

PLANO
A 105

Lapiz de sueños S.A.S.

IDEAM
INSTITUTO DE HIDROLOGIA, METEREOLOGIA Y ESTUDIOS AMBIENTALES

PROPIETARIO.
Ideam Villavicencio

Elaboró
Arq. George Herrera V.

PROYECTO
GEOPARK

CONTIENE
PLANTA
TERCER PISO
N +7,86

Vo. Bo.
Propietario


OBSERVACIONES

Versión:
REV .10

ESCALA
1 : 100

FECHA
16/10/2025

PLANO
A 105

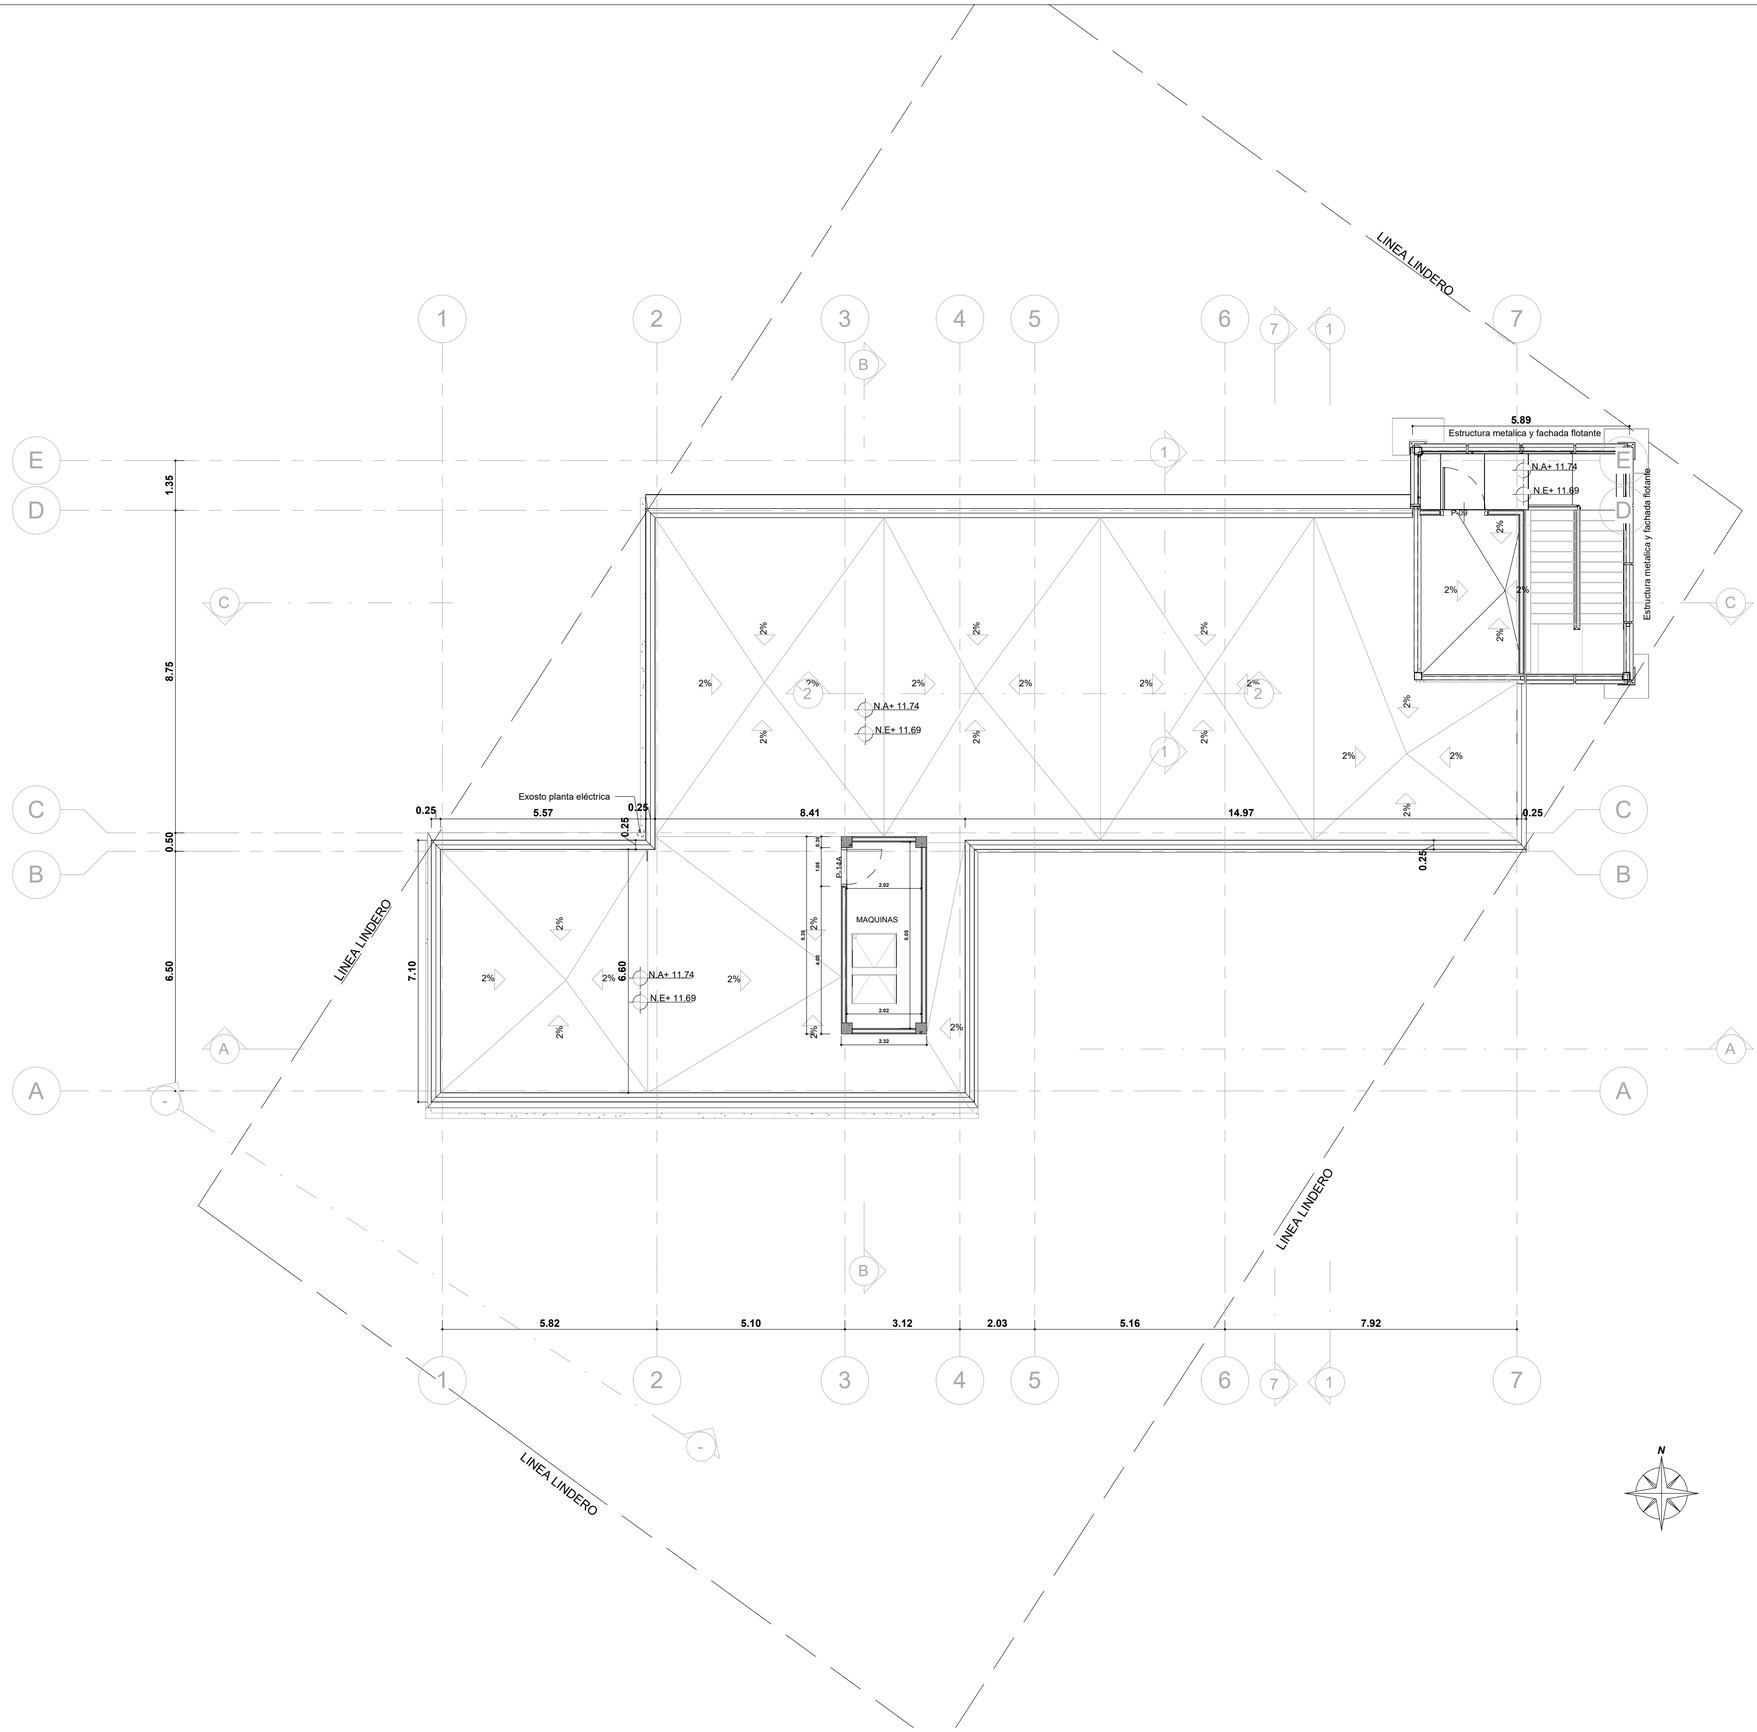

PLANO
A 106

Lapiz de sueños S.A.S.

IDEAM
INSTITUTO DE HIDROLOGIA, METEREOLOGIA Y ESTUDIOS AMBIENTALES

PROPIETARIO.
Ideam Villavicencio

Elaboró
Arq. George Herrera V.

PROYECTO
GEOPARK

CONTIENE
PLANTA CUBIERTA N +11,79

Vo. Bo.
Propietario


OBSERVACIONES

Versión:
REV .10

ESCALA
1 : 100

FECHA
16/10/2025

PLANO
A 106

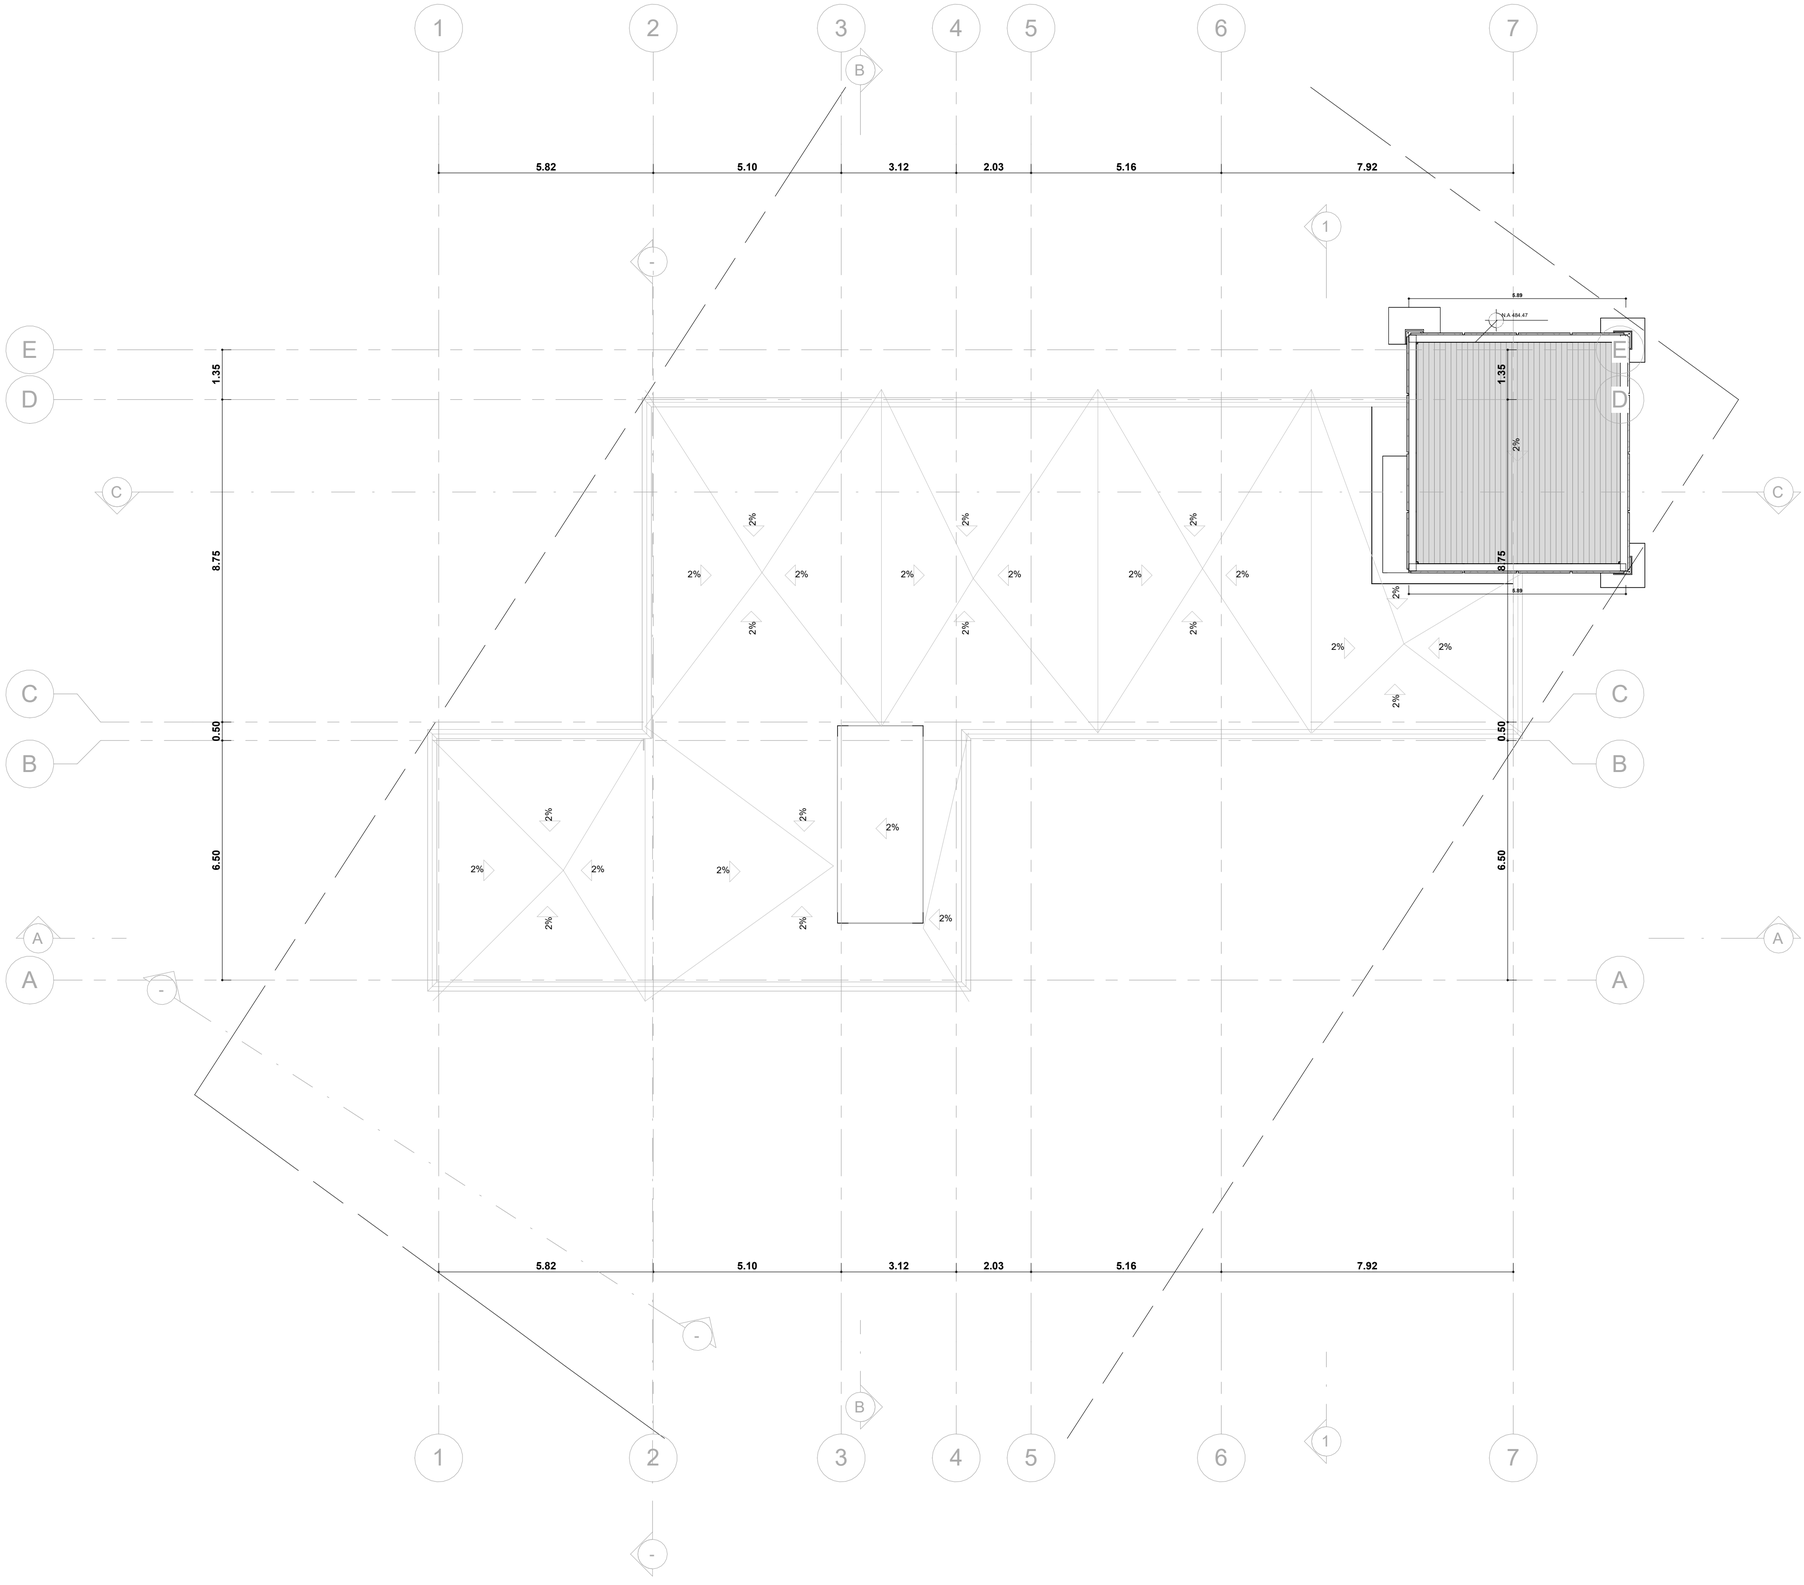

PLANO
A 107

Lapiz de sueños S.A.S.

IDEAM
INSTITUTO DE HIDROLOGIA, METEREOLOGIA Y ESTUDIOS AMBIENTALES

PROPIETARIO.
Ideam Villavicencio

Elaboró
Autor

PROYECTO
GEOPARK

CONTIENE
PLANTA CUBIERTA +14,59

Vo. Bo.
Propietario

OBSERVACIONES

Versión:
REV .10

ESCALA
1 : 100

FECHA
16/10/2025

PLANO
A 107