CUANTIFICACIÓN ACCESORIOS GENERAL

Cantidad	Descripción del Producto
67	CODO PRE 90 1.1/2 SCH40
365	CODO PRE 90 1.1/4 SCH40
541	CODO PRE 90 1/2 SCH40
3	CODO PRE 90 2 SCH40
1	CODO PRE 90 2.1/2 SCH40
24	CODO PRE 90 3 SCH40
10	CODO PRE 90 3/4 SCH40
5	UNION PRE 1.1/2 SCH40
4	UNION PRE 1.1/4 SCH40
5	UNION PRE 2.1/2 SCH40
5	UNION PRE 3 SCH40
4	0
90	BUJE PRE 1.1/2X1.1/4 SOLD
1	BUJE PRE 1.1/2X1/2 SOLD
3	BUJE PRE 1.1/2X3/4 SOLD
1	BUJE PRE 1.1/4X1 SOLD
181	BUJE PRE 1.1/4X1/2 SOLD

CUANTIFICACIÓN ACCESORIOS GENERAL

Cantidad	Descripción del Producto
9	BUJE PRE 1.1/4X3/4 SOLD
1	BUJE PRE 1X3/4 SOLD
4	BUJE PRE 2.1/2X1.1/2 SOLD
2	BUJE PRE 2.1/2X2 SOLD
5	BUJE PRE 2X1.1/2 SOLD
8	BUJE PRE 2X1.1/4 SOLD
1	BUJE PRE 2X3/4 SOLD
9	BUJE PRE 3/4X1/2 SOLD
6	BUJE PRE 3X2 SOLD
1	BUJE PRE 3X2.1/2 SOLD
41	TEE PRE 1.1/2 SCH40
202	TEE PRE 1.1/4 SCH40
5	TEE PRE 2 SCH40
5	TEE PRE 2.1/2 SCH40
10	TEE PRE 3 SCH40
1	TEE PRE 3/4 SCH40
1	TEE RED PRE 1X1/2 SCH40
21	TEE RED PRE 3/4X1/2 SCH40
67	VALVULA DE BOLA H2OFF 1.1/4" - SOLDADA
2	VALVULA DE BOLA H2OFF 3/4" - SOLDADA
Grand total: 1711	

CUANTIFICACIÓN TUBERÍA GENERAL

Diámetro (Pulg)	Descripción	Longitud (Metros)
1"	TB LISO PRE 1 RDE21 6M	2.31
1 1/2"	TB LISO PRE 1.1/2 RDE21 6M	192.21
1 1/4"	TB LISO PRE 1.1/4 RDE21 6M	796.50
1/2"	TB LISO PRE 1/2 RDE9 6M	803.12
2"	TB LISO PRE 2 RDE21 6M	7.95
2 1/2"	TB LISO PRE 2.1/2 RDE21 6M	46.75
3"	TB LISO PRE 3 RDE21 6M	79.70
3/4"	TB LISO PRE 3/4 RDE21 6M	35.20
Grand total: 1762		1963.73

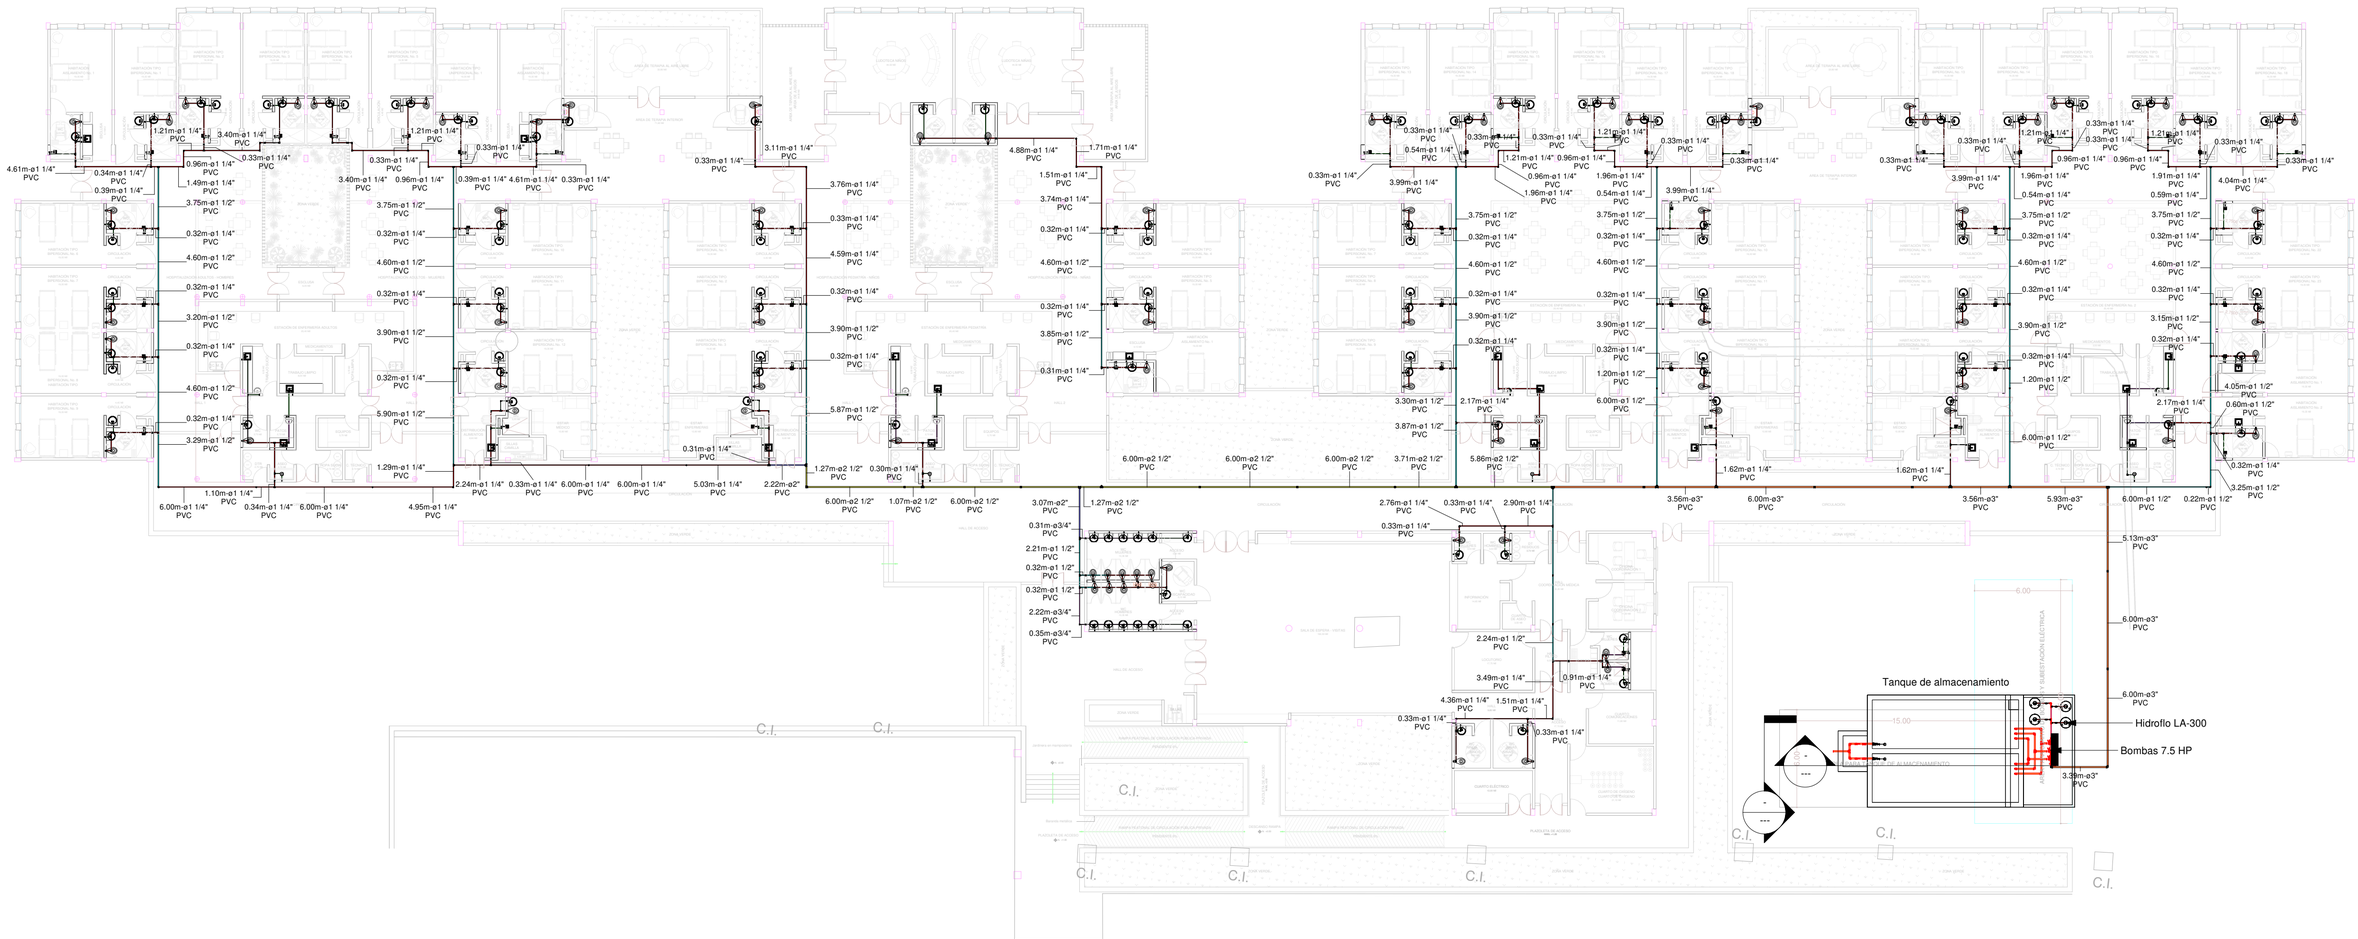

P1 PLANTA RED HIDRÁULICA HEGI E.S.E
ESC 1 : 220

CONTRATO:
Contrato N° 093 DE 2026

OBJETO:
ELABORACIÓN DE ESTUDIOS Y DISEÑOS PARA LA AMPLIACIÓN DE LOS SERVICIOS DE HOSPITALIZACIÓN EN EL HOSPITAL ESPECIALIZADO GRANJA INTEGRAL E.S.E UBICADO EN EL MUNICIPIO DE LÉRIDA TOLIMA

CONTRATANTE:
HOSPITAL ESPECIALIZADO GRANJA INTEGRAL E.S.E.
NIT: 800.116.719-8

CONTRATISTA:
CONSORCIO VGS-LERIDA 2026
902.034.220-2
EDWIN JAIR GOMEZ TRIANA
Representante Legal

INTERVENTORIA:
INGENIERÍA MASTER S.A.S.
CLAUDIA DEL PILAR SUAREZ ANGARITA
Representante Legal

DISEÑO HIDRÁULICO:
JULIAN ALBERTO TORO SANCHEZ
INGENIERO CIVIL
ESPECIALISTA EN HIDRAULICA Y SANEAMIENTO AMBIENTAL M P. Nº 70202166165 TLM

PROYECTO:
CONSTRUCCIÓN DE LOS SERVICIOS DE HOSPITALIZACIÓN Y UNIDAD DE ATENCIÓN INTEGRAL DE CONDUCTAS ADICTIVAS (UAICA) EN EL HOSPITAL ESPECIALIZADO GRANJA INTEGRAL E.S.E DE LERIDA TOLIMA.

CONTIENE:
PLANTA RED HIDRÁULICA HEGI E.S.E

FECHA: MAYO DE 2026
ESCALA: 1/220
DIGITALIZO:

CODIGO:
LER - HID / 00
Lerida | Hidráulico | Nº de plano

PLANO Nº:
LER-HID/01