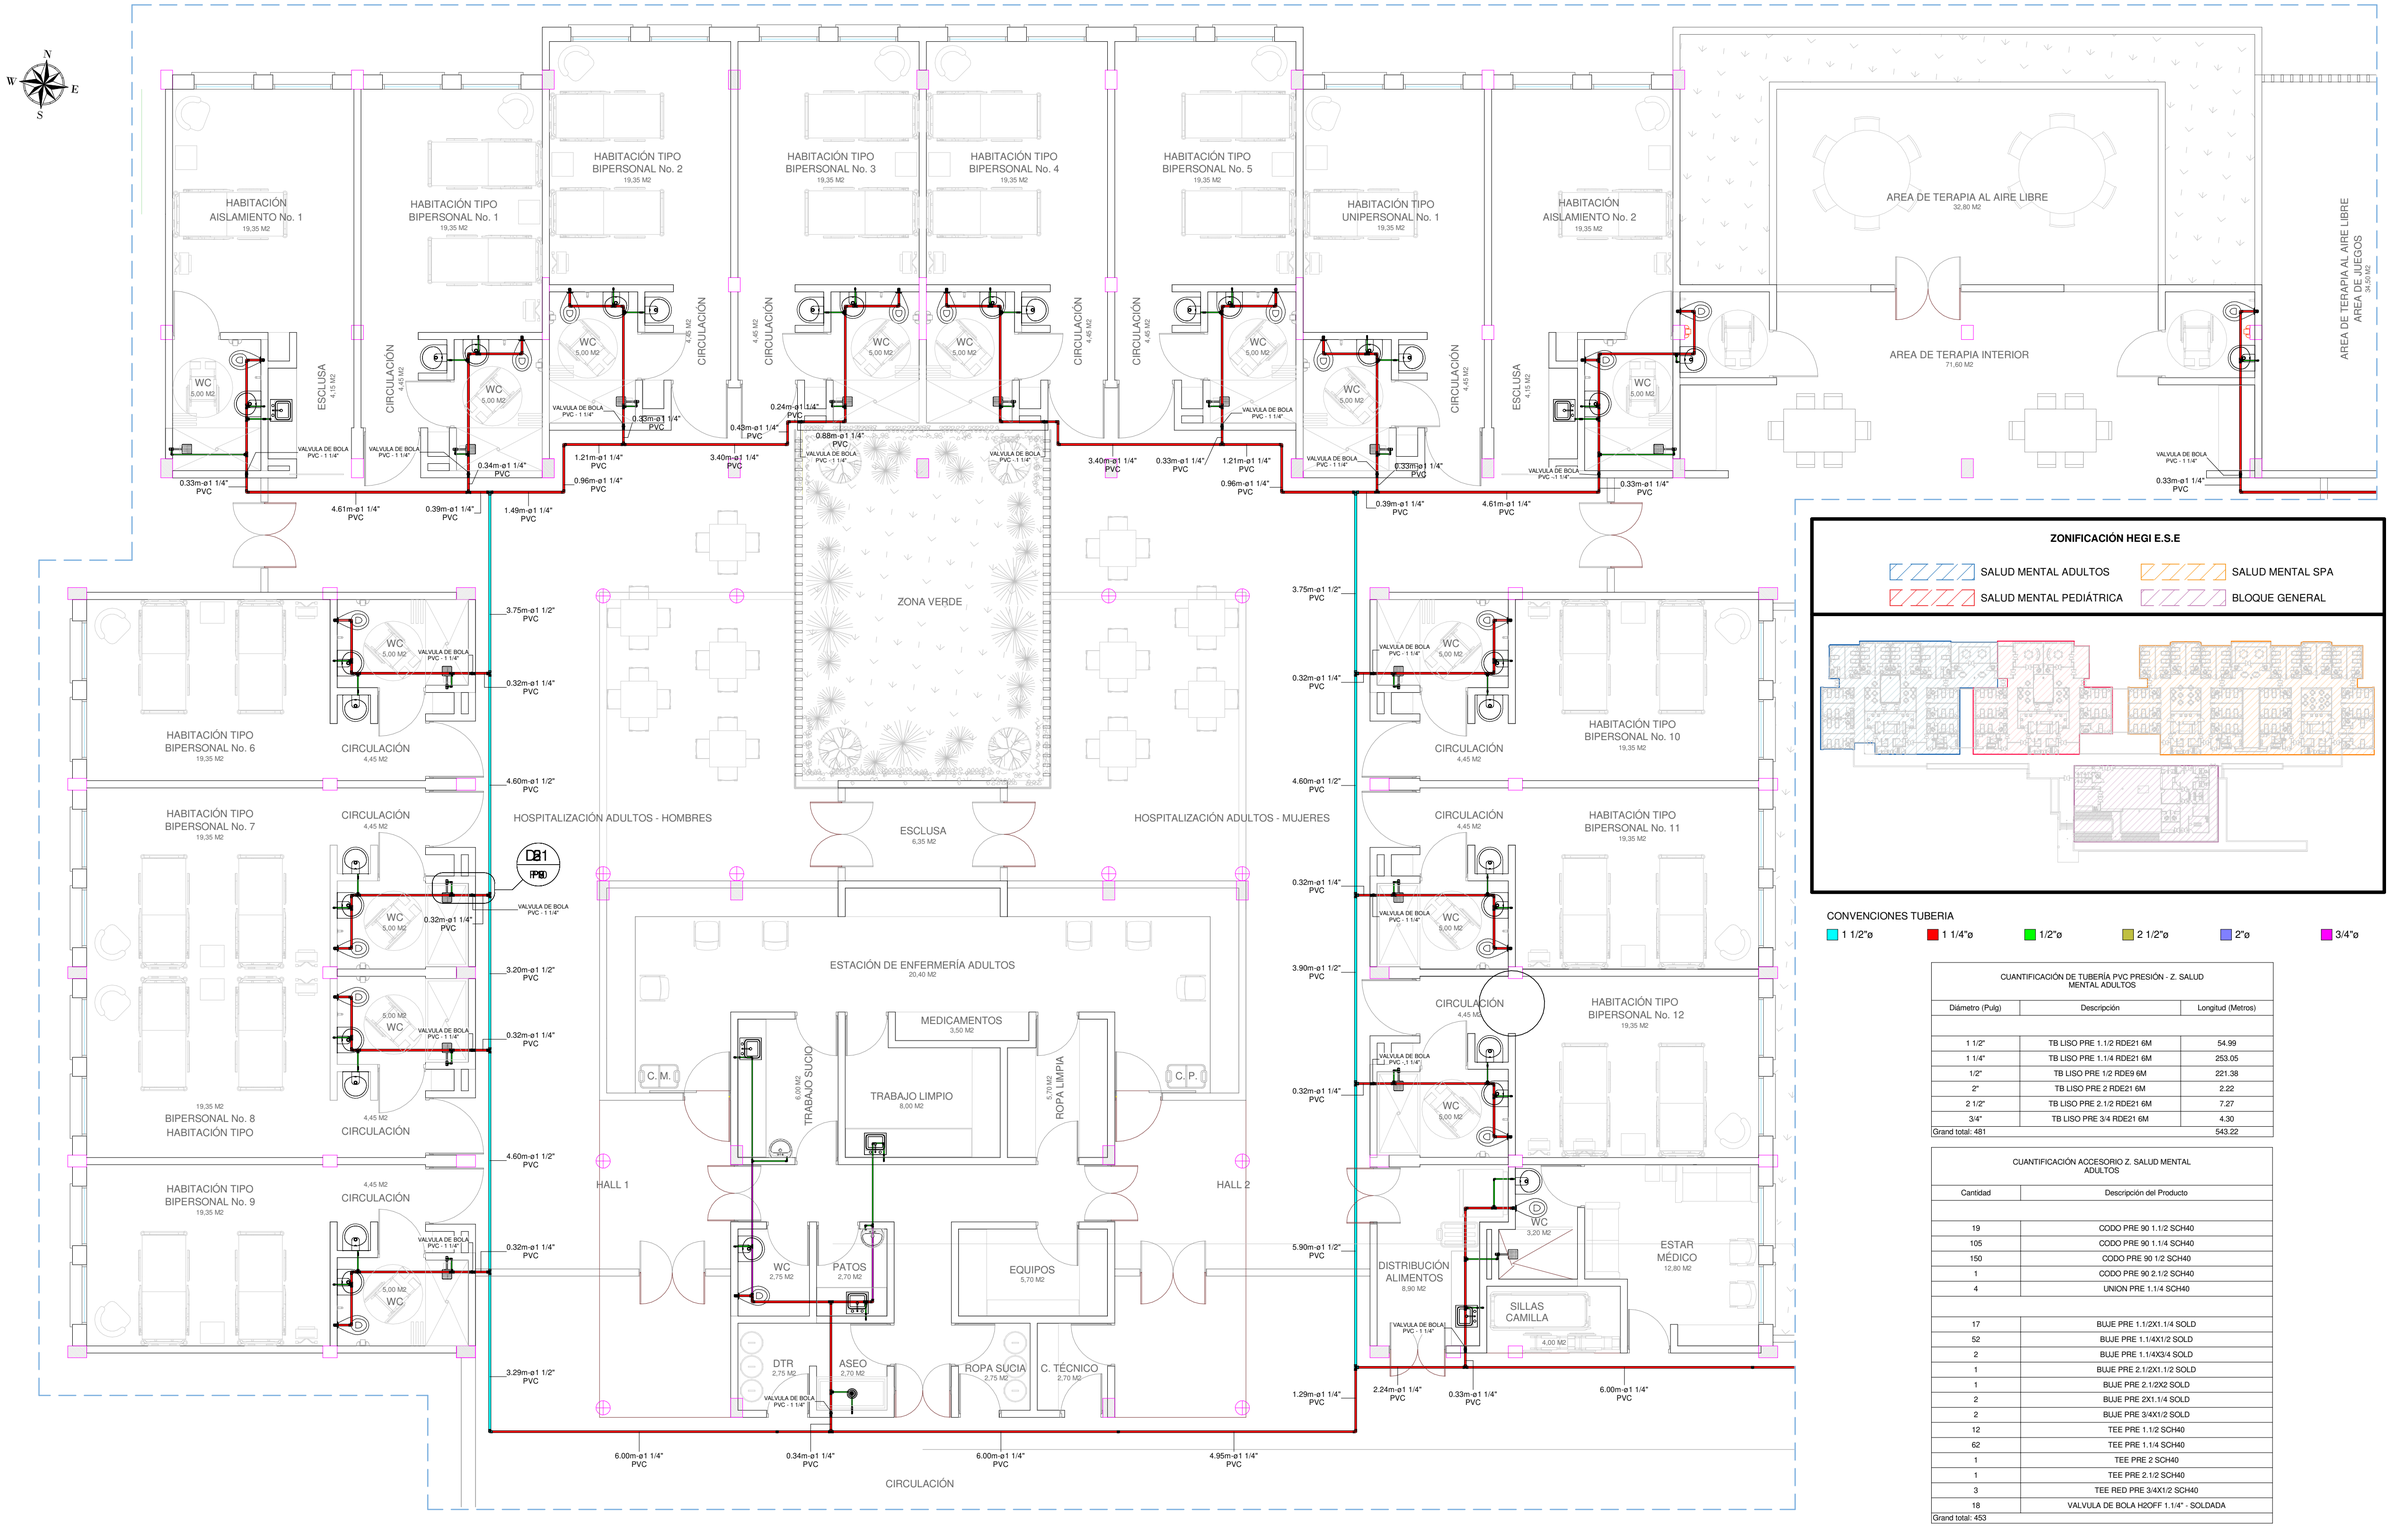

ZONIFICACIÓN HEGI E.S.E

- SALUD MENTAL ADULTOS
- SALUD MENTAL SPA
- SALUD MENTAL PEDIÁTRICA
- BLOQUE GENERAL

CONVENCIONES TUBERIA

1 1/2"ø | 1 1/4"ø | 1/2"ø | 2 1/2"ø | 2"ø | 3/4"ø

CUANTIFICACIÓN DE TUBERÍA PVC PRESIÓN - Z. SALUD MENTAL ADULTOS

Diámetro (Pulg)	Descripción	Longitud (Metros)
1 1/2"	TB LISO PRE 1.1/2 RDE21 6M	54.99
1 1/4"	TB LISO PRE 1.1/4 RDE21 6M	253.05
1/2"	TB LISO PRE 1/2 RDE9 6M	221.38
2"	TB LISO PRE 2 RDE21 6M	2.22
2 1/2"	TB LISO PRE 2.1/2 RDE21 6M	7.27
3/4"	TB LISO PRE 3/4 RDE21 6M	4.30
Grand total: 481		543.22

CUANTIFICACIÓN ACCESORIO Z. SALUD MENTAL ADULTOS

Cantidad	Descripción del Producto
19	CODO PRE 90 1.1/2 SCH40
105	CODO PRE 90 1.1/4 SCH40
150	CODO PRE 90 1/2 SCH40
1	CODO PRE 90 2.1/2 SCH40
4	UNION PRE 1.1/4 SCH40
17	BUJE PRE 1.1/2X1.1/4 SOLD
52	BUJE PRE 1.1/4X1/2 SOLD
2	BUJE PRE 1.1/4X3/4 SOLD
1	BUJE PRE 2.1/2X1.1/2 SOLD
1	BUJE PRE 2.1/2X2 SOLD
2	BUJE PRE 2X1.1/4 SOLD
2	BUJE PRE 3/4X1/2 SOLD
12	TEE PRE 1.1/2 SCH40
62	TEE PRE 1.1/4 SCH40
1	TEE PRE 2 SCH40
1	TEE PRE 2.1/2 SCH40
3	TEE RED PRE 3/4X1/2 SCH40
18	VALVULA DE BOLA H2OFF 1.1/4" - SOLDADA
Grand total: 453	

P3 PLANTA HIDRÁULICA ZONA SALUD MENTAL ADULTOS
ESC 1 : 75

CONTRATO: Contrato Nº 093 DE 2026

OBJETO: ELABORACIÓN DE ESTUDIOS Y DISEÑOS PARA LA AMPLIACIÓN DE LOS SERVICIOS DE HOSPITALIZACIÓN EN EL HOSPITAL ESPECIALIZADO GRANJA INTEGRAL E.S.E UBICADO EN EL MUNICIPIO DE LÉRIDA TOLIMA

CONTRATANTE: HOSPITAL ESPECIALIZADO GRANJA INTEGRAL E.S.E.
NIT: 800.116.719-8

CONTRATISTA: CONSORCIO VGS-LERIDA 2026
902.034.220-2
EDWIN JAIR GOMEZ TRIANA
Representante Legal

INTERVENTORIA: INGENIERÍA MASTER S.A.S.
CLAUDIA DEL PILAR SUAREZ ANGARITA
Representante Legal

DISEÑO HIDRÁULICO: JULIAN ALBERTO TORO SANCHEZ
INGENIERO CIVIL
ESPECIALISTA EN HIDRAULICA Y SANEAMIENTO AMBIENTAL M P. Nº 70202166165 TLM

PROYECTO: CONSTRUCCIÓN DE LOS SERVICIOS DE HOSPITALIZACIÓN Y UNIDAD DE ATENCIÓN INTEGRAL DE CONDUCTAS ADICTIVAS (UAICA) EN EL HOSPITAL ESPECIALIZADO GRANJA INTEGRAL E.S.E DE LERIDA TOLIMA.

CONTIENE: PLANTA HIDRÁULICA ZONA SALUD MENTAL ADULTOS

FECHA: MAYO DE 2026 | ESCALA: 1/75 | DIGITALIZO:

CODIGO: LER - HID / 00
Lerida | Hidráulico | Nº de plano

PLANO Nº: LER-HID/03