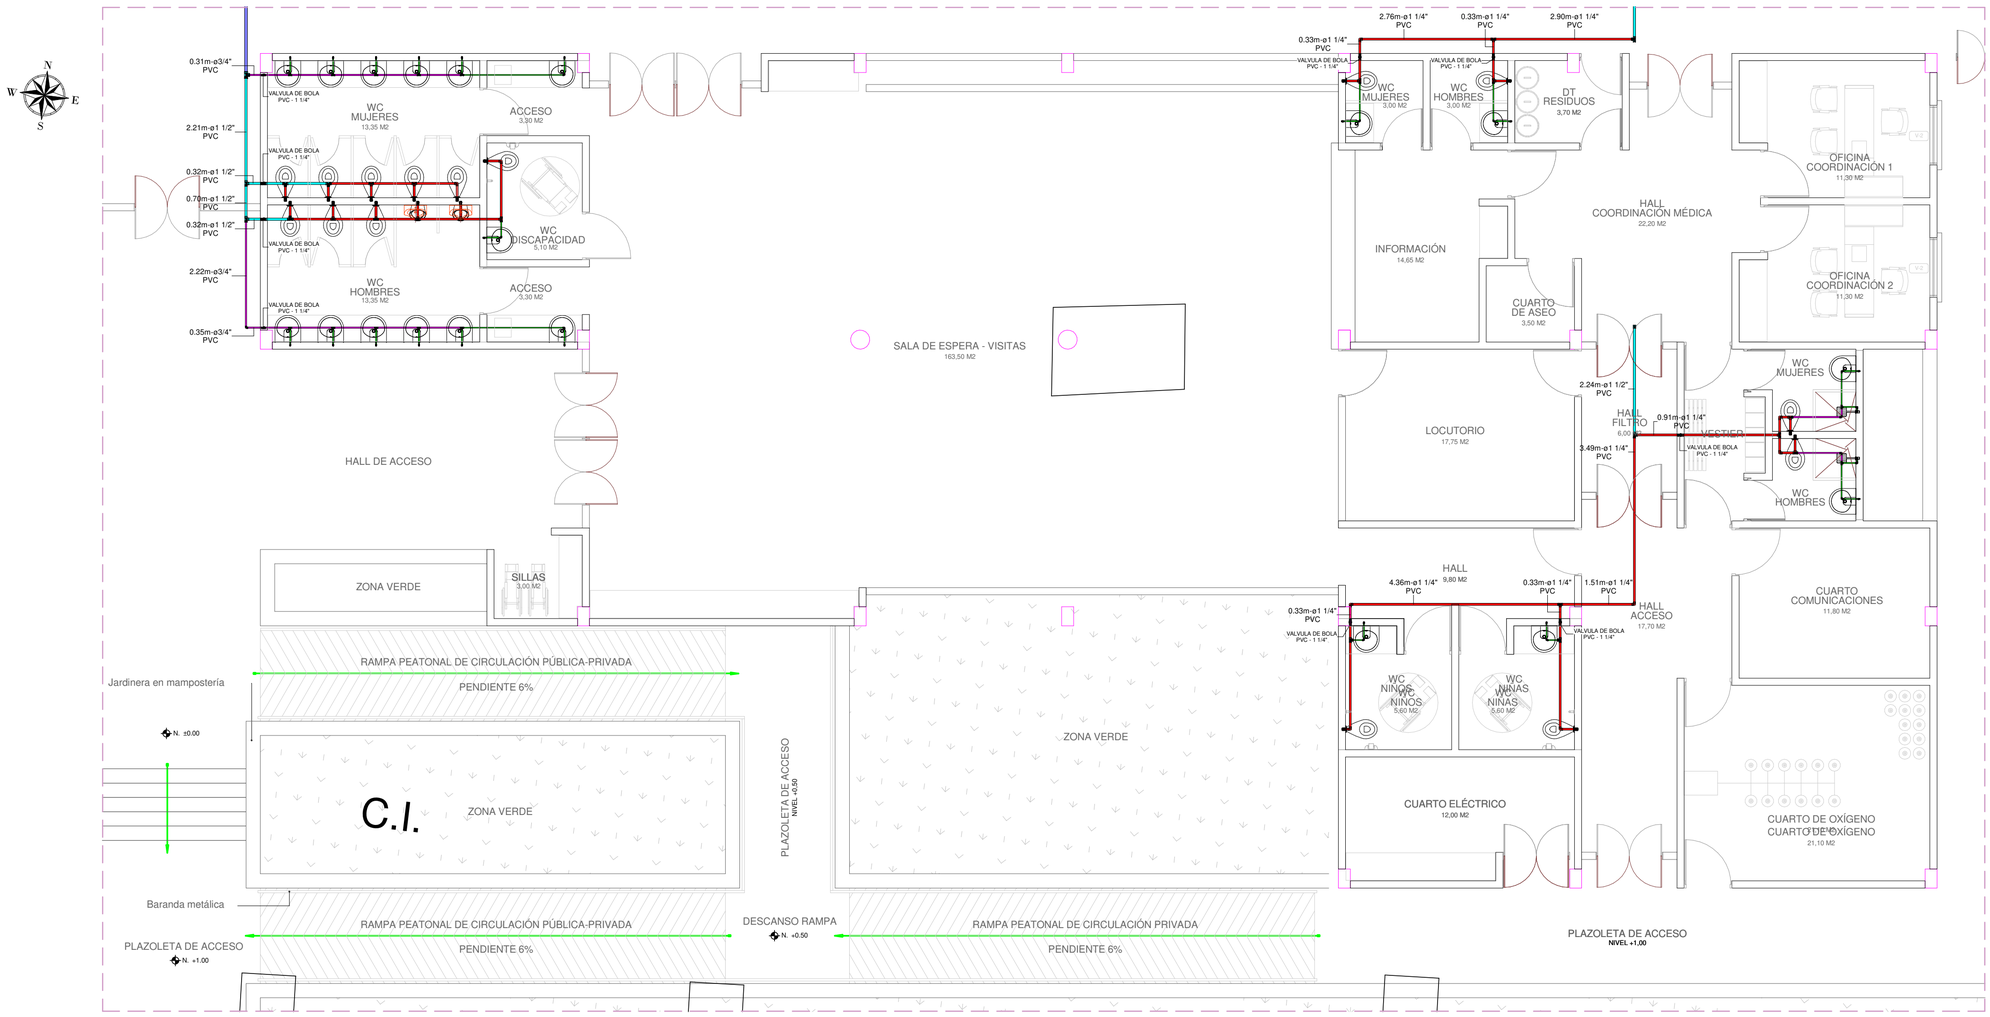

4. CUANTIFICACIÓN TUBERÍA PVC PRESIÓN - Z. BLOQUE GENERAL

Diámetro (Pulg)	Descripción	Longitud (Metros)
1 1/2"	TB LISO PRE 1.1/2 RDE21 6M	22.17
1 1/4"	TB LISO PRE 1.1/4 RDE21 6M	95.33
1/2"	TB LISO PRE 1/2 RDE9 6M	79.18
2"	TB LISO PRE 2 RDE21 6M	3.07
3/4"	TB LISO PRE 3/4 RDE21 6M	20.70
Grand total: 210		220.46

4. CUANTIFICACIÓN ACCESORIOS Z. BLOQUE GENERAL

Cantidad	Descripción del Producto
4	CODO PRE 90 1.1/2 SCH40
51	CODO PRE 90 1.1/4 SCH40
55	CODO PRE 90 1/2 SCH40
9	CODO PRE 90 3/4 SCH40
1	UNION PRE 1.1/2 SCH40
41	BUJE PRE 1.1/2X1.1/4 SOLD
3	BUJE PRE 1.1/2X3/4 SOLD
5	BUJE PRE 1.1/4X1/2 SOLD
2	BUJE PRE 1.1/4X3/4 SOLD
1	BUJE PRE 2X1.1/2 SOLD
1	BUJE PRE 2X3/4 SOLD
4	BUJE PRE 3/4X1/2 SOLD
7	TEE PRE 1.1/2 SCH40
16	TEE PRE 1.1/4 SCH40
1	TEE PRE 2 SCH40
12	TEE RED PRE 3/4X1/2 SCH40
7	VALVULA DE BOLA H2OFF 1.1/4" - SOLDADA
2	VALVULA DE BOLA H2OFF 3/4" - SOLDADA
Grand total: 222	

P6 PLANTA HIDRÁULICA ZONA BLOQUE GENERAL
ESC 1 : 50

CONVENCIONES TUBERIA

1 1/2"ø 1 1/4"ø 1/2"ø 2"ø 3/4"ø

ZONIFICACIÓN HEGI E.S.E

SALUD MENTAL ADULTOS
SALUD MENTAL SPA
SALUD MENTAL PEDIÁTRICA
BLOQUE GENERAL



CONTRATO:
Contrato Nº 093 DE 2026

OBJETO:
ELABORACIÓN DE ESTUDIOS Y DISEÑOS PARA LA AMPLIACIÓN DE LOS SERVICIOS DE HOSPITALIZACIÓN EN EL HOSPITAL ESPECIALIZADO GRANJA INTEGRAL E.S.E UBICADO EN EL MUNICIPIO DE LÉRIDA TOLIMA

CONTRATANTE:
HOSPITAL ESPECIALIZADO GRANJA INTEGRAL E.S.E.
NIT: 800.116.719-8

CONTRATISTA:
CONSORCIO VGS-LERIDA 2026
902.034.220-2
EDWIN JAIR GOMEZ TRIANA
Representante Legal

INTERVENTORIA:
INGENIERÍA MASTER S.A.S.
CLAUDIA DEL PILAR SUAREZ ANGARITA
Representante Legal

DISEÑO HIDRÁULICO:
JULIAN ALBERTO TORO SANCHEZ
INGENIERO CIVIL
ESPECIALISTA EN HIDRAULICA Y SANEAMIENTO AMBIENTAL M P. Nº 70202166165 TLM

PROYECTO:
CONSTRUCCIÓN DE LOS SERVICIOS DE HOSPITALIZACIÓN Y UNIDAD DE ATENCIÓN INTEGRAL DE CONDUCTAS ADICTIVAS (UAICA) EN EL HOSPITAL ESPECIALIZADO GRANJA INTEGRAL E.S.E DE LERIDA TOLIMA.

CONTIENE:
PLANTA HIDRÁULICA ZONA BLOQUE GENERAL

FECHA: MAYO DE 2026
ESCALA: 1/50
DIGITALIZO:

CODIGO: LER - HID / 00
Lerida · Hidráulico · Nº de plano

PLANO Nº:
LER-HID/06