GENERAL - TUBERÍA SCI

Cantidad	Diámetro - Pulg	Descripción del Producto	Longitud - m (Total)
398	1"	TB 1 CONTRAINCENDIO CPVC BM 4,58M	605.60
25	1 1/2"	TB 1.1/2 CONTRAINCENDIO CPVC BM 4,58M	45.84
117	1 1/4"	TB 1.1/4 CONTRAINCENDIO CPVC BM 4,58M	246.15
42	2"	TB 2 CONTRAINCENDIO CPVC BM 4,58M	67.32
23	2 1/2"	TB 2.1/2 CONTRAINCENDIO CPVC BM 4,58M	26.35
2	3"	TB 3 CONTRAINCENDIO CPVC BM 4,58M	3.88
286	3/4"	TB 3/4 CONTRAINCENDIO CPVC BM 4,58M	100.95
Grand total			1096.08

GENERAL - ROCIADORES SCI

Cantidad	Descripción del Producto
288	Rociador Pendiente Cromo ½ qsc155f (68c) vk302
Grand total: 288	

GENERAL - ACCESORIOS SCI

Cantidad	Descripción del Producto
9	UNION 1.1/4 CPVC BM Campana
2	UNION 2 CPVC BM Campana
1	UNION 2.1/2 CPVC BM Campana
18	BUJE 1.1/2X1 CPVC BM
12	BUJE 1.1/2X1.1/4 CPVC BM
81	BUJE 1.1/4X1 CPVC BM
221	BUJE 1X3/4 CPVC BM
17	BUJE 2.1/2X2 CPVC BM
6	BUJE 2X1 CPVC BM
10	BUJE 2X1.1/2 CPVC BM
8	BUJE 2X1.1/4 CPVC BM
1	BUJE 3X2.1/2 CPVC BM
2	BUJE Rociador 1X1/2 CPVC BM
246	BUJE Rociador 3/4X1/2 CPVC BM
291	CODO 90 1 CPVC BM
3	CODO 90 1.1/2 CPVC BM
46	CODO 90 1.1/4 CPVC BM

GENERAL - ACCESORIOS SCI

Cantidad	Descripción del Producto
18	CODO 90 2 CPVC BM
4	CODO 90 2.1/2 CPVC BM
1	CODO 90 3 CPVC BM
288	Escudo ajustable cromo
62	Tee 1 CPVC BM
7	Tee 1.1/2 CPVC BM
7	Tee 1.1/4 CPVC BM
6	Tee 2.1/2 CPVC BM
5	Tee Reducida 1.1/2X1 CPVC BM
3	Tee Reducida 1.1/2X1.1/4 CPVC BM
42	Tee Reducida 1.1/4X1 CPVC BM
22	Tee Reducida 1.1/4X3/4 CPVC BM
43	Tee Reducida 1X3/4 CPVC BM
7	Tee Reducida 2.1/2X1 CPVC BM
3	Tee Reducida 2.1/2X2 CPVC BM
7	Tee Reducida 2X1 CPVC BM
7	Tee Reducida 2X1.1/2 CPVC BM
1	Tee Reducida 3X2 CPVC BM
Grand total: 1507	

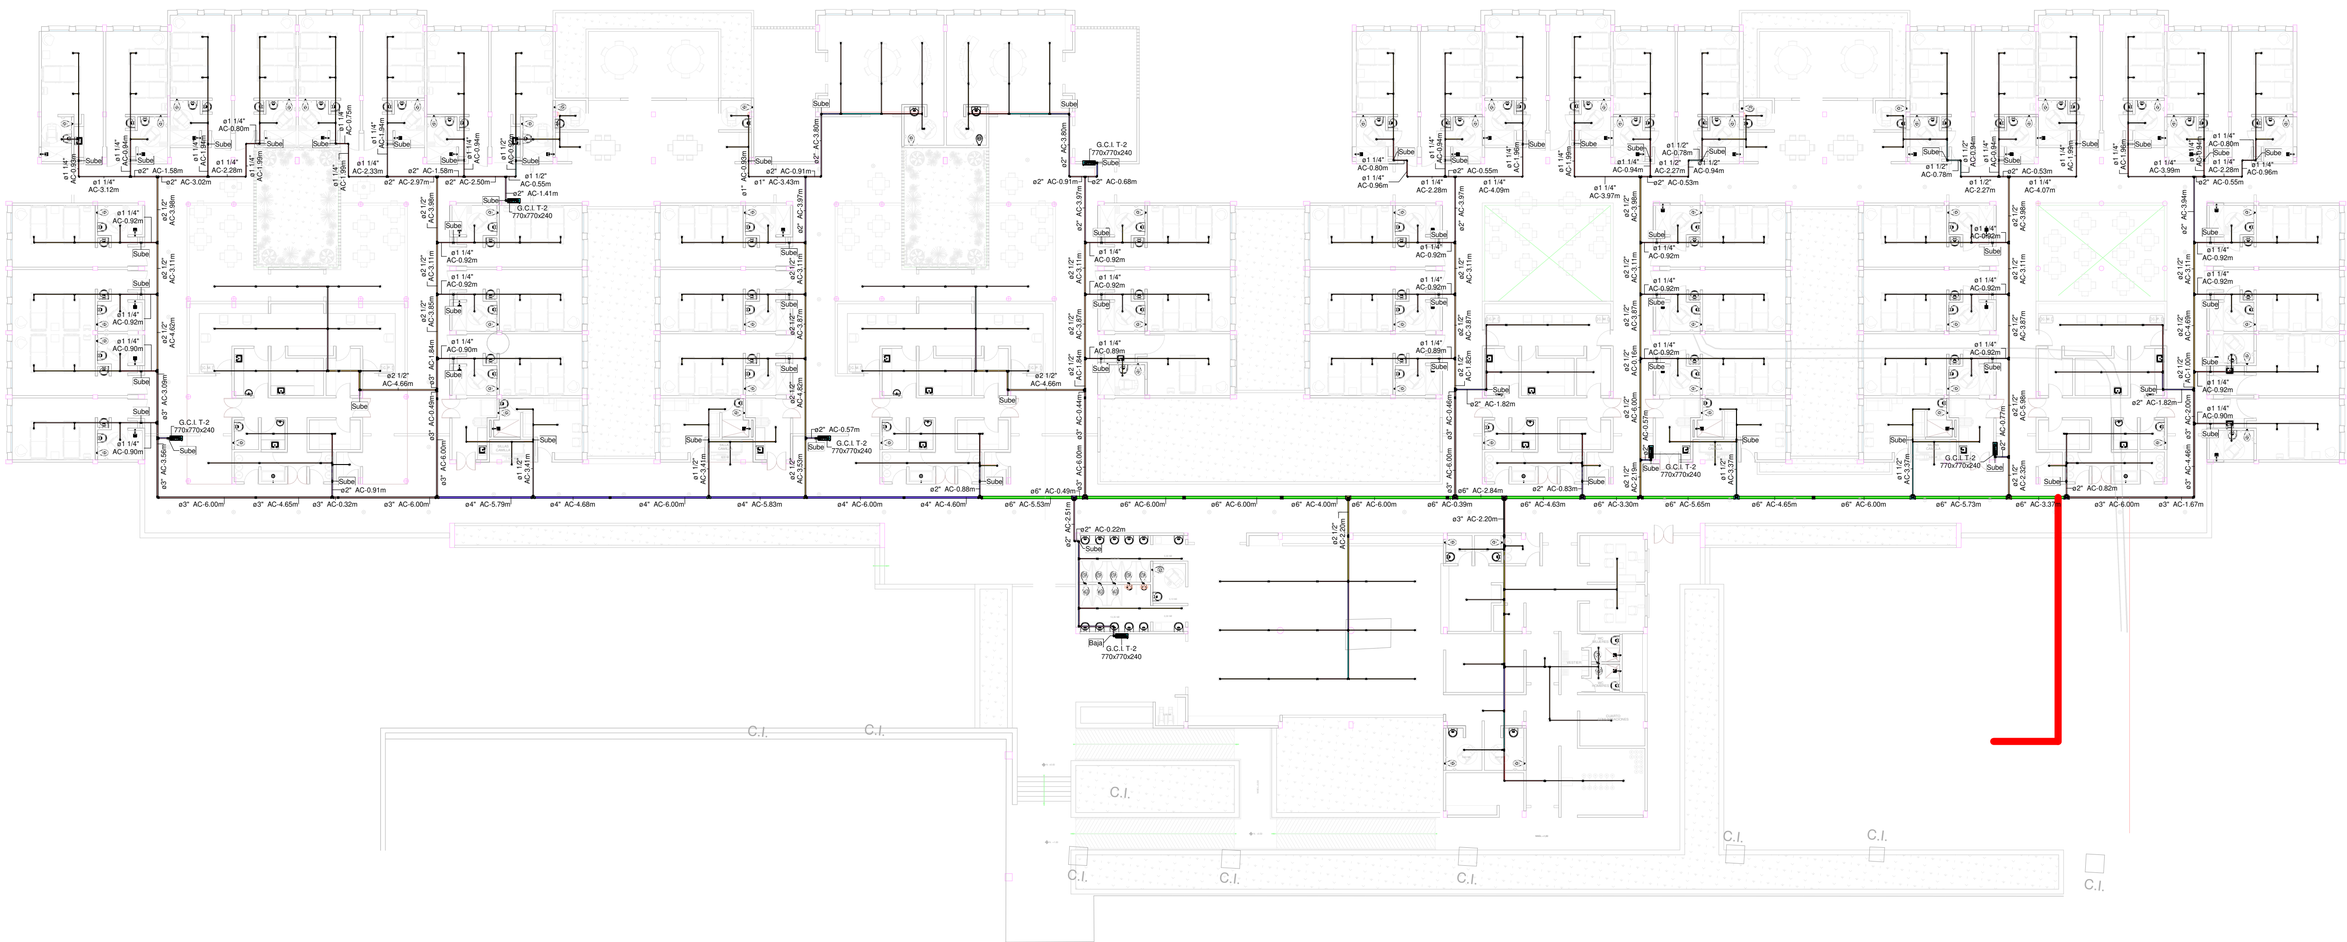

P1 PLANTA SCI HEGI E.S.E
ESC 1 : 220

CONTRATO:
Contrato N° 093 DE 2026

OBJETO:
ELABORACIÓN DE ESTUDIOS Y DISEÑOS PARA LA AMPLIACIÓN DE LOS SERVICIOS DE HOSPITALIZACIÓN EN EL HOSPITAL ESPECIALIZADO GRANJA INTEGRAL E.S.E UBICADO EN EL MUNICIPIO DE LÉRIDA TOLIMA

CONTRATANTE:
HOSPITAL ESPECIALIZADO GRANJA INTEGRAL E.S.E.
NIT: 800.116.719-8

CONTRATISTA:
CONSORCIO VGS-LERIDA 2026
902.034.220-2
EDWIN JAIR GOMEZ TRIANA
Representante Legal

INTERVENTORIA:
INGENIERÍA MASTER S.A.S.
CLAUDIA DEL PILAR SUAREZ ANGARITA
Representante Legal

DISEÑO HIDRÁULICO:
JULIAN ALBERTO TORO SANCHEZ
INGENIERO CIVIL
ESPECIALISTA EN HIDRAULICA Y SANEAMIENTO AMBIENTAL M P. Nº 7020216165 TLM

OBSERVACIONES:

CONTIENE:
PLANTA SCI HEGI E.S.E

FECHA: FEBRERO DE 2026
ESCALA: 1/220
DIGITALIZO:

CODIGO: LER - HID / 00
Lerida · Hidráulico · Nº de plano

PLANO Nº:
LER-HID/01