
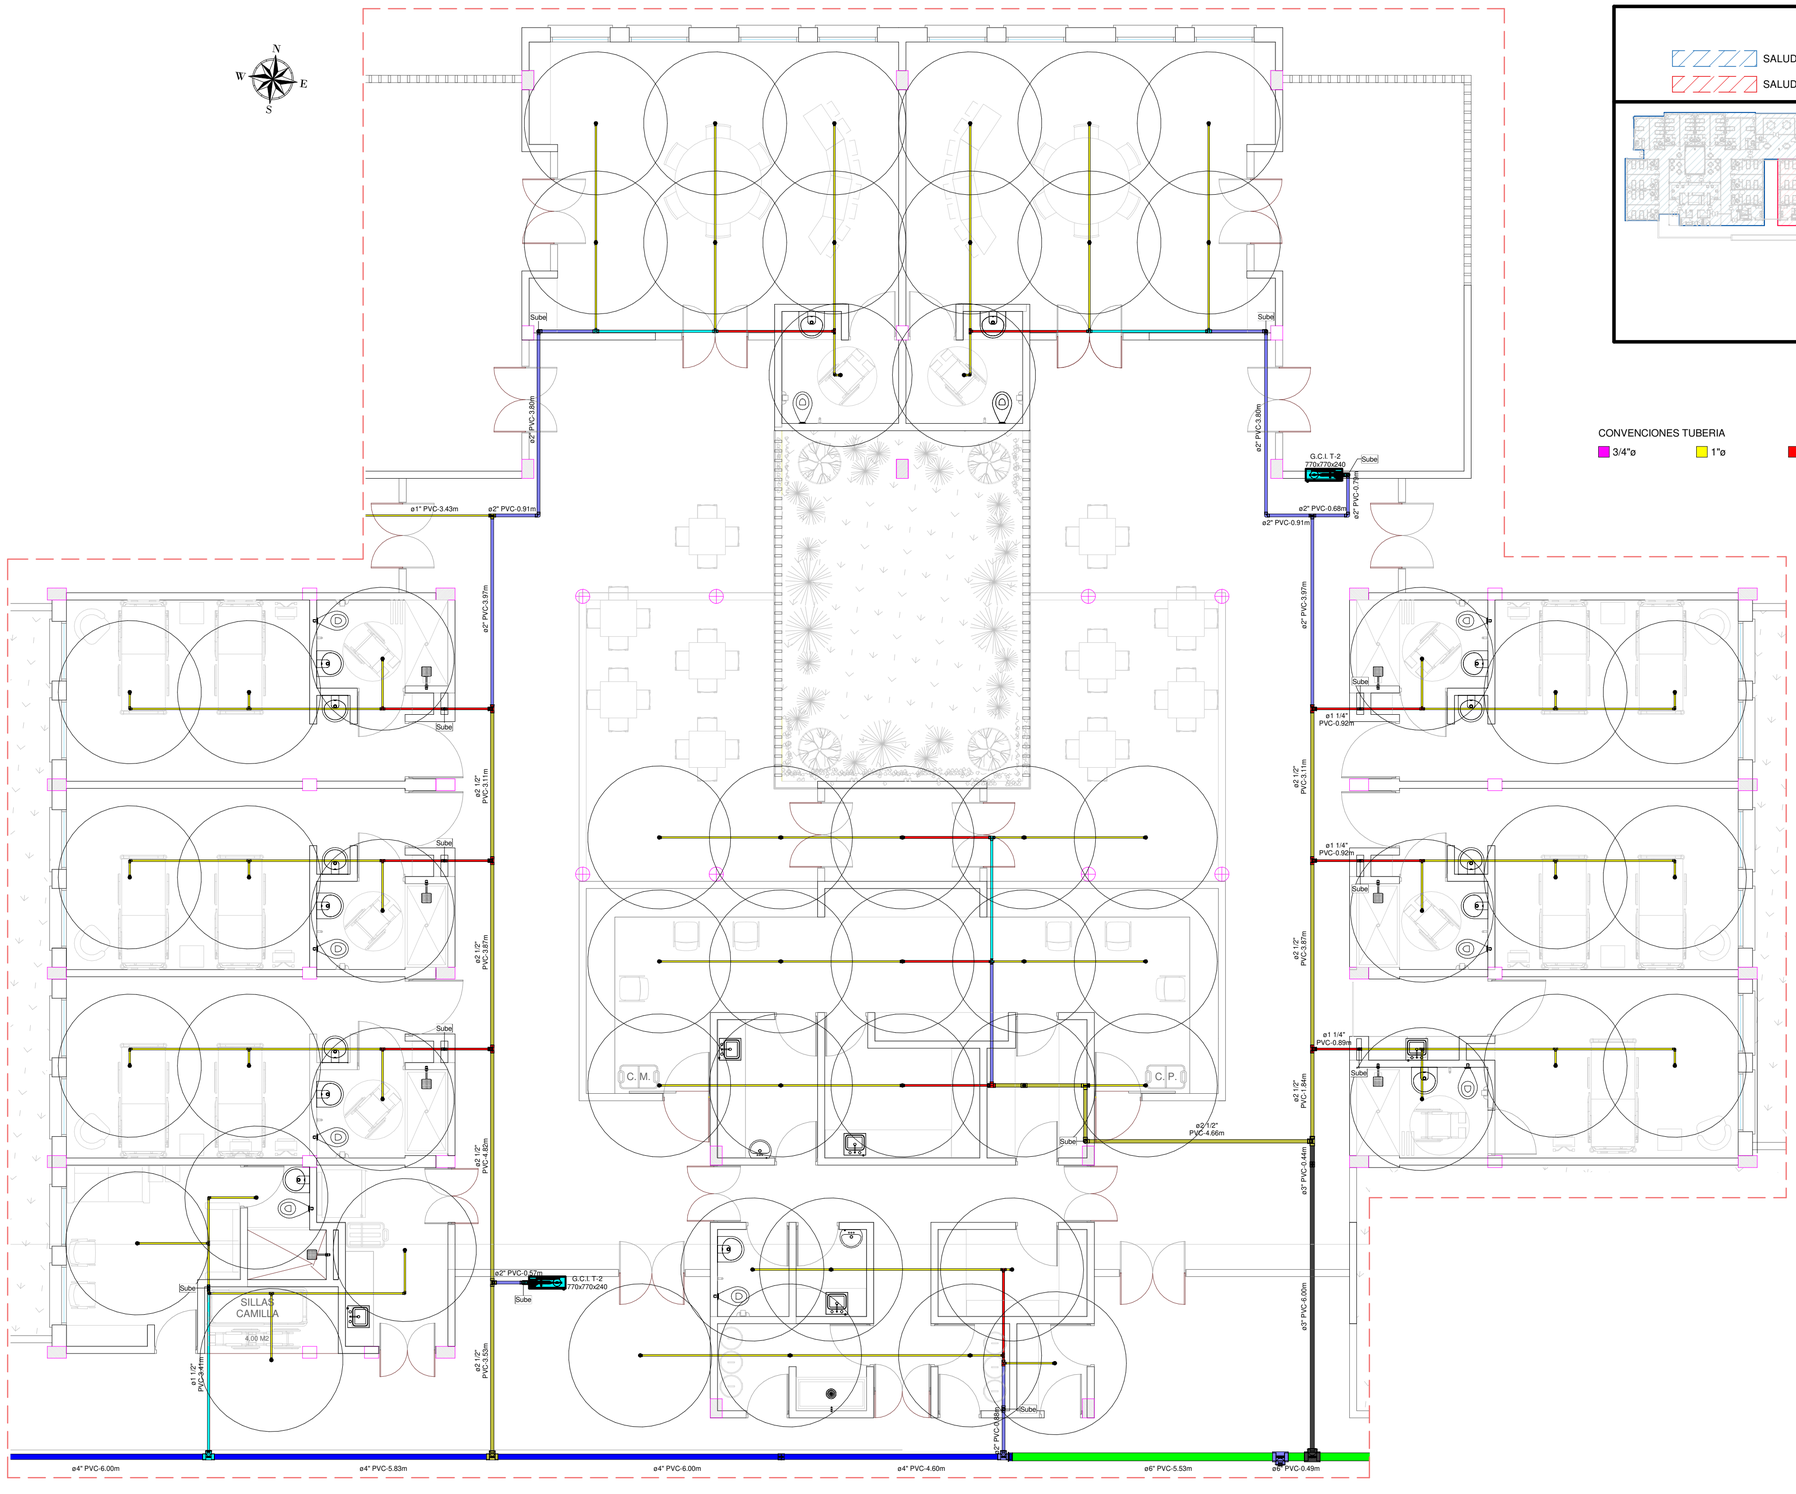


P4 PLANTA SCI ZONA SALUD MENTAL PEDIÁTRICA
ESC 1 : 75

ZONIFICACIÓN HEGI E.S.E

SALUD MENTAL ADULTOS
SALUD MENTAL SPA
SALUD MENTAL PEDIÁTRICA
BLOQUE GENERAL

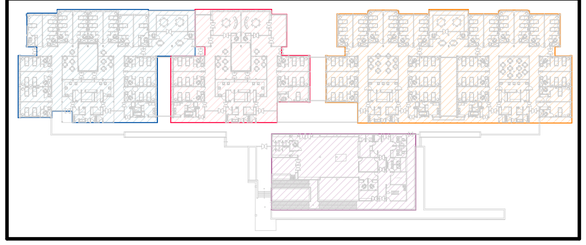

CONVENCIONES TUBERIA

3/4"ø | 1"ø | 1 1/4"ø | 1 1/2"ø | 2"ø | 2 1/2"ø | 3"ø | 4"ø | 6"ø

Z2 SALUD MENTAL ADULTOS - TUBERÍA SCI

Cantidad	Diámetro - Pulg	Descripción del Producto	Longitud - m (Total)
74	1"	TB 1 CONTRAINCENDIO CPVC BM 4,58M	117.06
6	1 1/2"	TB 1.1/2 CONTRAINCENDIO CPVC BM 4,58M	10.95
18	1 1/4"	TB 1.1/4 CONTRAINCENDIO CPVC BM 4,58M	38.75
11	2"	TB 2 CONTRAINCENDIO CPVC BM 4,58M	18.56
6	2 1/2"	TB 2.1/2 CONTRAINCENDIO CPVC BM 4,58M	6.46
58	3/4"	TB 3/4 CONTRAINCENDIO CPVC BM 4,58M	20.49
Grand total			212.28

Z2 SALUD MENTAL ADULTOS - ROCIADORES SCI

Cantidad	Descripción del Producto
63	Rociador Pendiente Cromo ½ qsc155f (68c) vk302
Grand total: 63	

Z2 SALUD MENTAL ADULTOS - ACCESORIOS SCI

Cantidad	Descripción del Producto
1	UNION 1.1/4 CPVC BM Campana
1	UNION 2 CPVC BM Campana
1	UNION 2.1/2 CPVC BM Campana
4	BUJE 1.1/2X1 CPVC BM
3	BUJE 1.1/2X1.1/4 CPVC BM
16	BUJE 1.1/4X1 CPVC BM
41	BUJE 1X3/4 CPVC BM
5	BUJE 2.1/2X2 CPVC BM
1	BUJE 2X1 CPVC BM
4	BUJE 2X1.1/2 CPVC BM
2	BUJE 2X1.1/4 CPVC BM
48	BUJE Rociador 3/4X1/2 CPVC BM
51	CODO 90 1 CPVC BM
6	CODO 90 1.1/4 CPVC BM
5	CODO 90 2 CPVC BM
1	CODO 90 2.1/2 CPVC BM
67	Escudo ajustable cromo
9	Tee 1 CPVC BM
2	Tee 1.1/2 CPVC BM
3	Tee 1.1/4 CPVC BM
2	Tee 2.1/2 CPVC BM
2	Tee Reducida 1.1/2X1 CPVC BM
6	Tee Reducida 1.1/4X1 CPVC BM
3	Tee Reducida 1.1/4X3/4 CPVC BM
14	Tee Reducida 1X3/4 CPVC BM
1	Tee Reducida 2.1/2X1 CPVC BM
1	Tee Reducida 2.1/2X2 CPVC BM
3	Tee Reducida 2X1 CPVC BM
Grand total: 303	

CONTRATO:
Contrato N° 093 DE 2026

OBJETO:
ELABORACIÓN DE ESTUDIOS Y DISEÑOS PARA LA AMPLIACIÓN DE LOS SERVICIOS DE HOSPITALIZACIÓN EN EL HOSPITAL ESPECIALIZADO GRANJA INTEGRAL E.S.E UBICADO EN EL MUNICIPIO DE LÉRIDA TOLIMA

CONTRATANTE:
HOSPITAL ESPECIALIZADO GRANJA INTEGRAL E.S.E.
NIT: 800.116.719-8

CONTRATISTA:
CONSORCIO VGS-LERIDA 2026
902.034.220-2
EDWIN JAIR GOMEZ TRIANA
Representante Legal

INTERVENTORIA:
INGENIERÍA MASTER S.A.S.
CLAUDIA DEL PILAR SUAREZ ANGARITA
Representante Legal

DISEÑO HIDRÁULICO:
JULIAN ALBERTO TORO SANCHEZ
INGENIERO CIVIL
ESPECIALISTA EN HIDRAULICA Y SANEAMIENTO AMBIENTAL M P. N° 70202166165 TLM

PROYECTO:
CONSTRUCCIÓN DE LOS SERVICIOS DE HOSPITALIZACIÓN Y UNIDAD DE ATENCIÓN INTEGRAL DE CONDUCTAS ADICTIVAS (UAICA) EN EL HOSPITAL ESPECIALIZADO GRANJA INTEGRAL E.S.E DE LERIDA TOLIMA.

CONTIENE:
PLANTA SCI ZONA SALUD MENTAL PEDIÁTRICA

FECHA: MAYO DE 2026
ESCALA: 1/75
DIGITALIZO:

CODIGO: LER - HID / 00
Lerida | Hidráulico | N° de plano

PLANO N°:
LER-HID/04