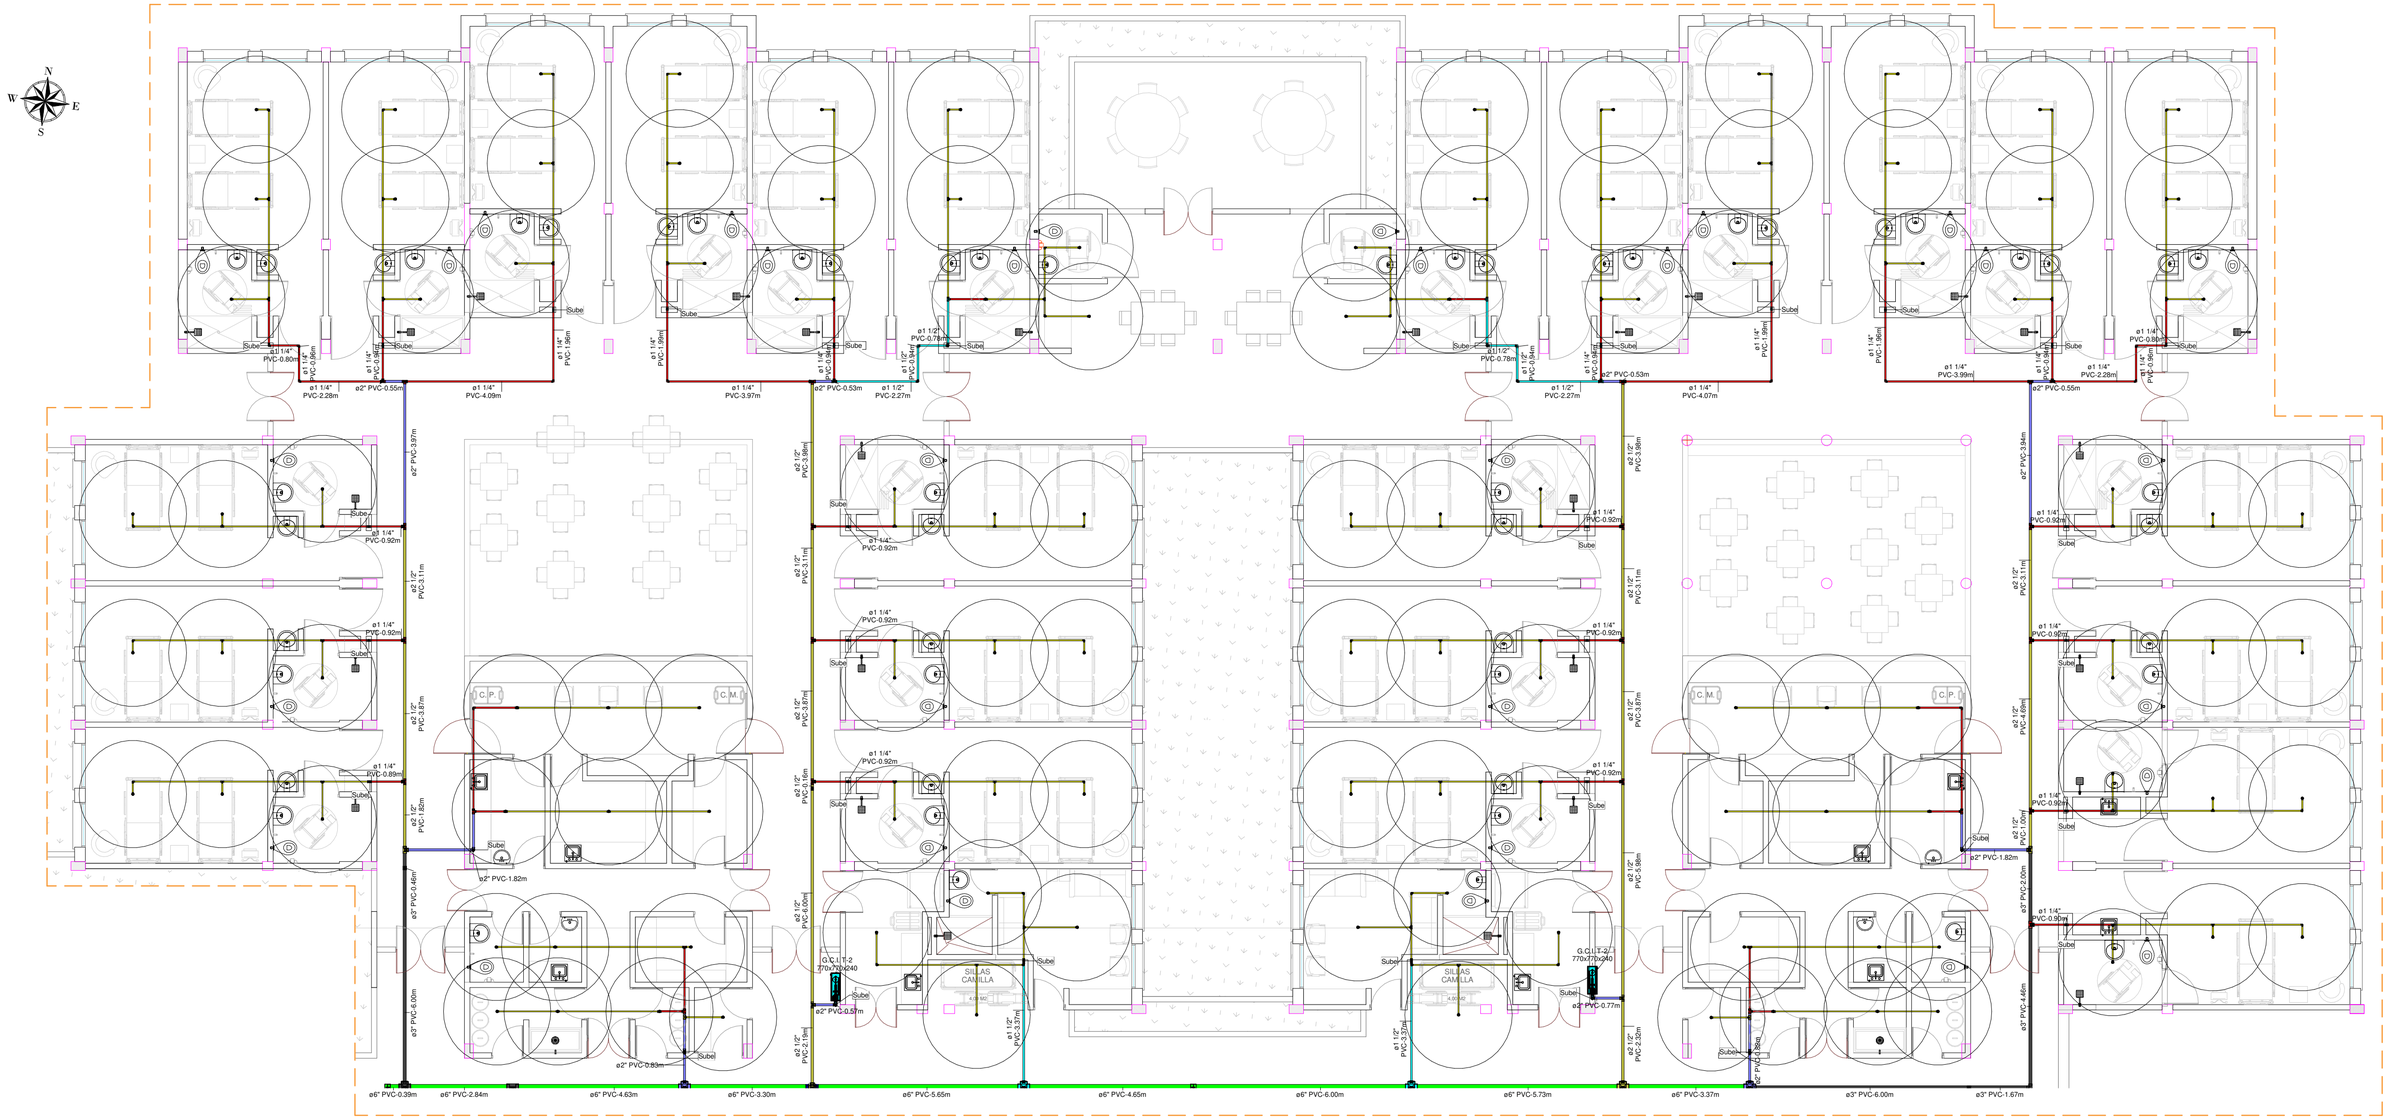


CONVENCIONES TUBERIA

3/4"ø 1 1/4"ø 2"ø 3"ø 6"ø
1"ø 1 1/2"ø 2 1/2"ø 4"ø

Z3 SALUD MENTAL SPA - TUBERÍA SCI

Cantidad	Diámetro - Pulg	Descripción del Producto	Longitud - m (Total)
172	1"	TB 1 CONTRAINCENDIO CPVC BM 4,58M	246.16
8	1 1/2"	TB 1.1/2 CONTRAINCENDIO CPVC BM 4,58M	16.14
57	1 1/4"	TB 1.1/4 CONTRAINCENDIO CPVC BM 4,58M	121.71
14	2"	TB 2 CONTRAINCENDIO CPVC BM 4,58M	20.34
2	2 1/2"	TB 2.1/2 CONTRAINCENDIO CPVC BM 4,58M	0.15
113	3/4"	TB 3/4 CONTRAINCENDIO CPVC BM 4,58M	39.79
Grand total			444.29

Z3 SALUD MENTAL SPA - ROCIADORES SCI

Cantidad	Descripción del Producto
119	Rociador Pendiente Cromo ½ qsc155f (68c) vk302
Grand total: 119	


Z3 SALUD MENTAL SPA - ACCESORIOS SCI

Cantidad	Descripción del Producto
3	UNION 1.1/4 CPVC BM Campana
6	BUJE 1.1/2X1 CPVC BM
4	BUJE 1.1/2X1.1/4 CPVC BM
35	BUJE 1.1/4X1 CPVC BM
97	BUJE 1X3/4 CPVC BM
4	BUJE 2.1/2X2 CPVC BM
2	BUJE 2X1.1/2 CPVC BM
4	BUJE 2X1.1/4 CPVC BM
89	BUJE Rociador 3/4X1/2 CPVC BM
132	CODO 90 1 CPVC BM
2	CODO 90 1.1/2 CPVC BM
25	CODO 90 1.1/4 CPVC BM
6	CODO 90 2 CPVC BM
135	Escudo ajustable cromo
32	Tee 1 CPVC BM
2	Tee 1.1/2 CPVC BM
2	Tee 1.1/4 CPVC BM
2	Tee 2.1/2 CPVC BM
2	Tee Reducida 1.1/2X1.1/4 CPVC BM
22	Tee Reducida 1.1/4X1 CPVC BM
8	Tee Reducida 1.1/4X3/4 CPVC BM
8	Tee Reducida 1X3/4 CPVC BM
2	Tee Reducida 2X1 CPVC BM
4	Tee Reducida 2X1.1/2 CPVC BM
Grand total: 628	

P5 PLANTA SCI ZONA SALUD MENTAL SPA
ESC 1 : 50

ZONIFICACIÓN HEGI E.S.E

SALUD MENTAL ADULTOS
SALUD MENTAL PEDIÁTRICA
SALUD MENTAL SPA
BLOQUE GENERAL

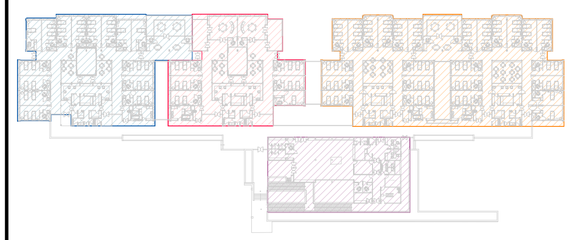

AS Y SUBESTACIÓN ELÉCTRICA

CONTRATO:
Contrato N° 093 DE 2026

OBJETO:
ELABORACIÓN DE ESTUDIOS Y DISEÑOS PARA LA AMPLIACIÓN DE LOS SERVICIOS DE HOSPITALIZACIÓN EN EL HOSPITAL ESPECIALIZADO GRANJA INTEGRAL E.S.E UBICADO EN EL MUNICIPIO DE LÉRIDA TOLIMA

CONTRATANTE:
HOSPITAL ESPECIALIZADO GRANJA INTEGRAL E.S.E.
NIT: 800.116.719-8

CONTRATISTA:
CONSORCIO VGS-LERIDA 2026
902.034.220-2
EDWIN JAIR GOMEZ TRIANA
Representante Legal

INTERVENTORIA:
INGENIERÍA MASTER S.A.S.
CLAUDIA DEL PILAR SUAREZ ANGARITA
Representante Legal

DISEÑO HIDRÁULICO:
JULIAN ALBERTO TORO SANCHEZ
INGENIERO CIVIL
ESPECIALISTA EN HIDRAULICA Y SANEAMIENTO AMBIENTAL M P. N° 70202166165 TLM

PROYECTO:
CONSTRUCCIÓN DE LOS SERVICIOS DE HOSPITALIZACIÓN Y UNIDAD DE ATENCIÓN INTEGRAL DE CONDUCTAS ADICTIVAS (UAICA) EN EL HOSPITAL ESPECIALIZADO GRANJA INTEGRAL E.S.E DE LERIDA TOLIMA.

CONTIENE:
PLANTA SCI ZONA SALUD MENTAL SPA

FECHA: MAYO DE 2026
ESCALA: 1/50
DIGITALIZO:

CODIGO: LER - HID / 00
Lerida · Hidráulico · N° de plano

PLANO N°:
LER-HID/05