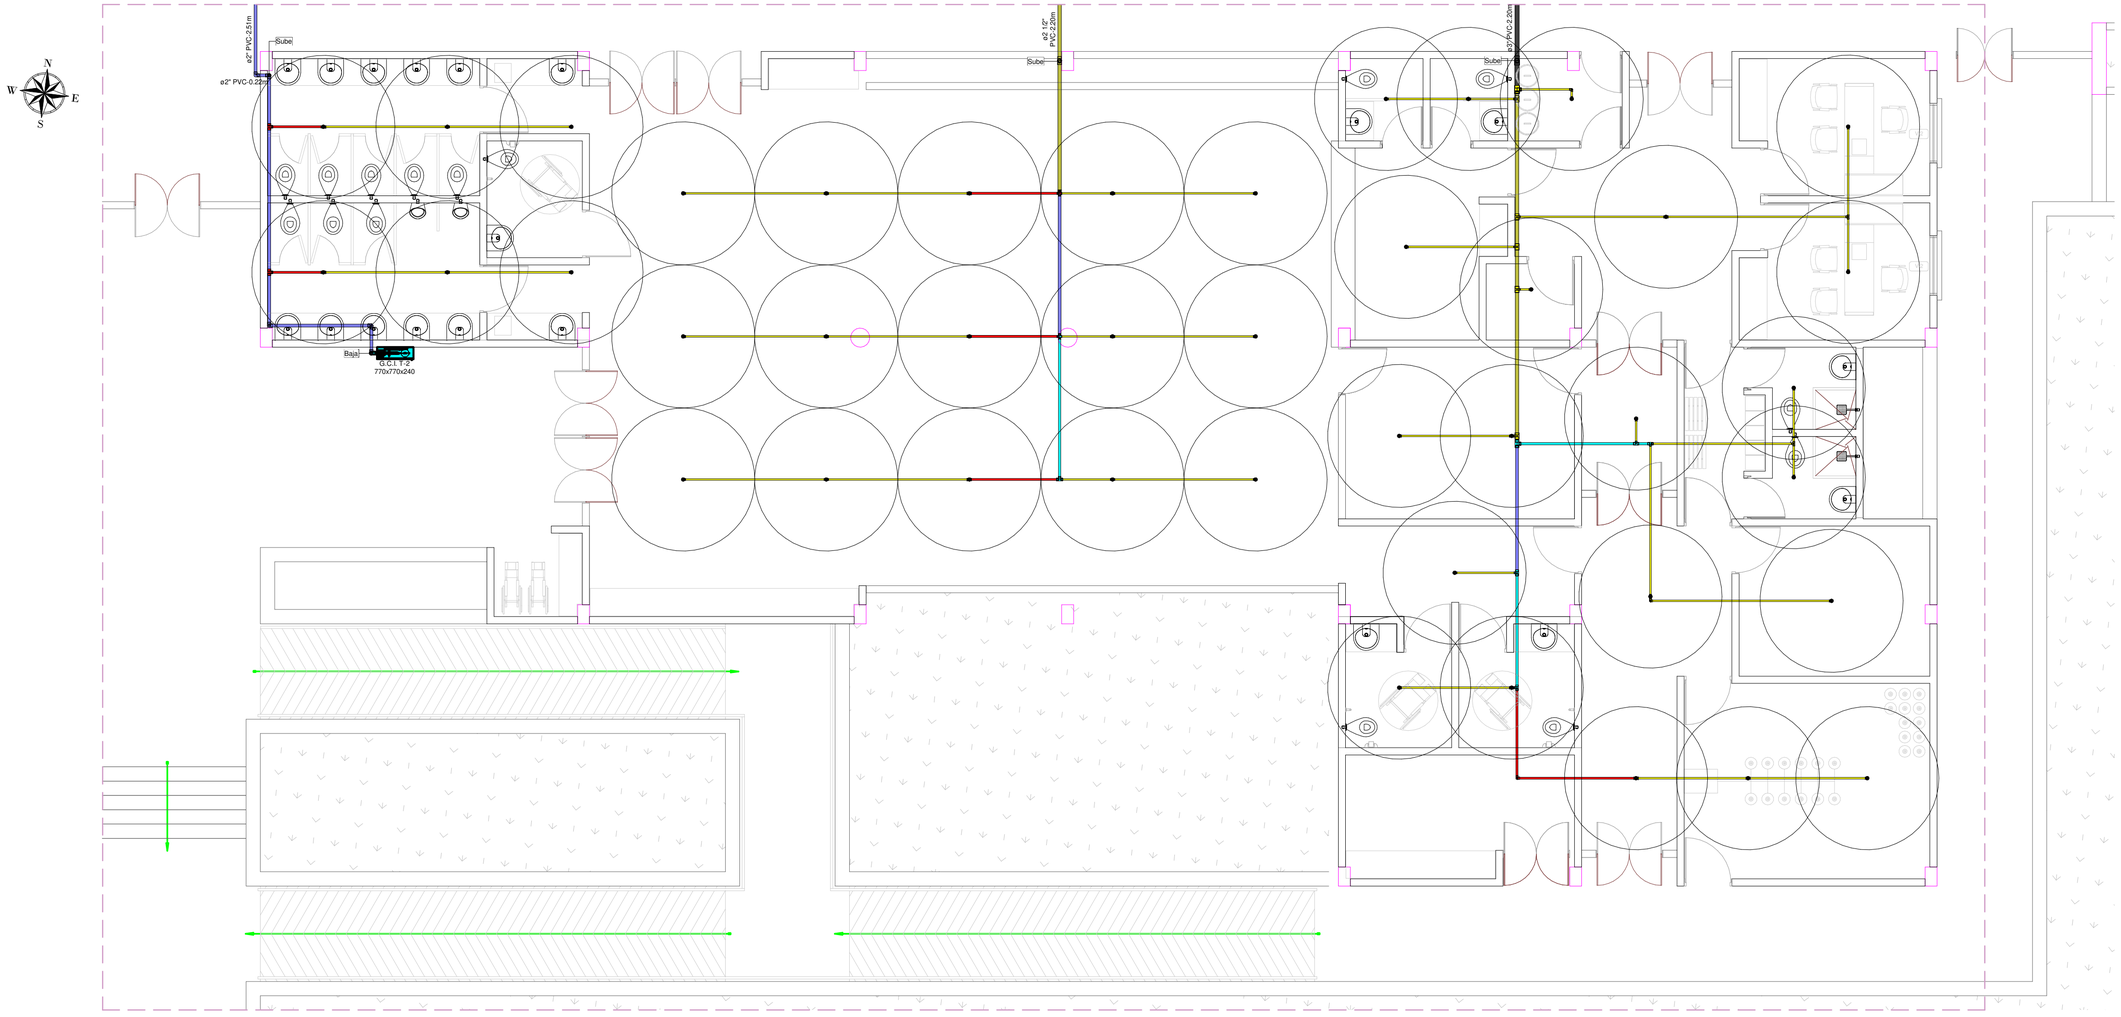


Z4 BLOQUE GENERAL - ACCESORIOS SCI

	Descripción del Producto
3	BUJE 1.1/2X1 CPVC BM
4	BUJE 1.1/2X1.1/4 CPVC BM
8	BUJE 1.1/4X1 CPVC BM
22	BUJE 1X3/4 CPVC BM
3	BUJE 2.1/2X2 CPVC BM
4	BUJE 2X1 CPVC BM
2	BUJE 2X1.1/2 CPVC BM
1	BUJE 3X2.1/2 CPVC BM
42	BUJE Rociador 3/4X1/2 CPVC BM
24	CODO 90 1 CPVC BM
1	CODO 90 1.1/4 CPVC BM
4	CODO 90 2 CPVC BM
2	CODO 90 2.1/2 CPVC BM
1	CODO 90 3 CPVC BM
42	Escudo ajustable cromo
2	Tee 1 CPVC BM
1	Tee 1.1/2 CPVC BM
3	Tee Reducida 1.1/2X1 CPVC BM
6	Tee Reducida 1.1/4X3/4 CPVC BM
14	Tee Reducida 1X3/4 CPVC BM
5	Tee Reducida 2.1/2X1 CPVC BM
1	Tee Reducida 2.1/2X2 CPVC BM
1	Tee Reducida 2X1 CPVC BM
3	Tee Reducida 2X1.1/2 CPVC BM
1	Tee Reducida 3X2 CPVC BM
Grand total: 200	

Z4 BLOQUE GENERAL - TUBERÍA SCI

Cantidad	Diámetro - Pulg	Descripción del Producto	Longitud - m (Total)
40	1"	TB 1 CONTRAINCENDIO CPVC BM 4,58M	79.38
5	1 1/2"	TB 1.1/2 CONTRAINCENDIO CPVC BM 4,58M	8.05
7	1 1/4"	TB 1.1/4 CONTRAINCENDIO CPVC BM 4,58M	11.95
10	2"	TB 2 CONTRAINCENDIO CPVC BM 4,58M	18.83
9	2 1/2"	TB 2.1/2 CONTRAINCENDIO CPVC BM 4,58M	13.27
2	3"	TB 3 CONTRAINCENDIO CPVC BM 4,58M	3.88
42	3/4"	TB 3/4 CONTRAINCENDIO CPVC BM 4,58M	14.86
Grand total			150.23

Z4 BLOQUE GENERAL - ROCIADORES SCI

Cantidad	Descripción del Producto
42	Rociador Pendiente Cromo ½ qsc155f (68c) vk302
Grand total: 42	


CONVENCIONES TUBERIA

3/4"ø 1"ø 1 1/4"ø 1 1/2"ø 2"ø 2 1/2"ø 3"ø

P6 PLANTA SCI ZONA BLOQUE GENERAL
ESC 1 : 50

ZONIFICACIÓN HEGI E.S.E

SALUD MENTAL ADULTOS
SALUD MENTAL SPA
SALUD MENTAL PEDIÁTRICA
BLOQUE GENERAL

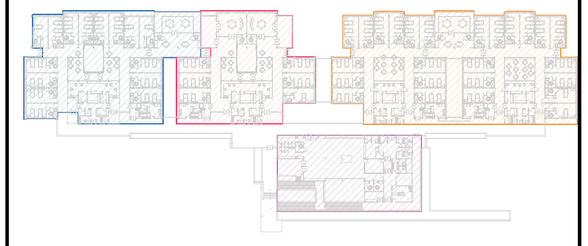

CONTRATO:
Contrato N° 093 DE 2026

OBJETO:
ELABORACIÓN DE ESTUDIOS Y DISEÑOS PARA LA AMPLIACIÓN DE LOS SERVICIOS DE HOSPITALIZACIÓN EN EL HOSPITAL ESPECIALIZADO GRANJA INTEGRAL E.S.E UBICADO EN EL MUNICIPIO DE LÉRIDA TOLIMA

CONTRATANTE:
HOSPITAL ESPECIALIZADO GRANJA INTEGRAL E.S.E.
NIT: 800.116.719-8

CONTRATISTA:
CONSORCIO VGS-LERIDA 2026
902.034.220-2
EDWIN JAIR GOMEZ TRIANA
Representante Legal

INTERVENTORIA:
INGENIERÍA MASTER S.A.S.
CLAUDIA DEL PILAR SUAREZ ANGARITA
Representante Legal

DISEÑO HIDRÁULICO:
JULIAN ALBERTO TORO SANCHEZ
INGENIERO CIVIL
ESPECIALISTA EN HIDRAULICA Y SANEAMIENTO AMBIENTAL M P. N° 70202166165 TLM

PROYECTO:
CONSTRUCCIÓN DE LOS SERVICIOS DE HOSPITALIZACIÓN Y UNIDAD DE ATENCIÓN INTEGRAL DE CONDUCTAS ADICTIVAS (UAICA) EN EL HOSPITAL ESPECIALIZADO GRANJA INTEGRAL E.S.E DE LERIDA TOLIMA.

CONTIENE:
PLANTA SCI ZONA BLOQUE GENERAL

FECHA: MAYO DE 2026
ESCALA: 1/50
DIGITALIZO:

CODIGO: LER - HID / 00
Lerida · Hidráulico · N° de plano

PLANO N°:
LER-HID/06