


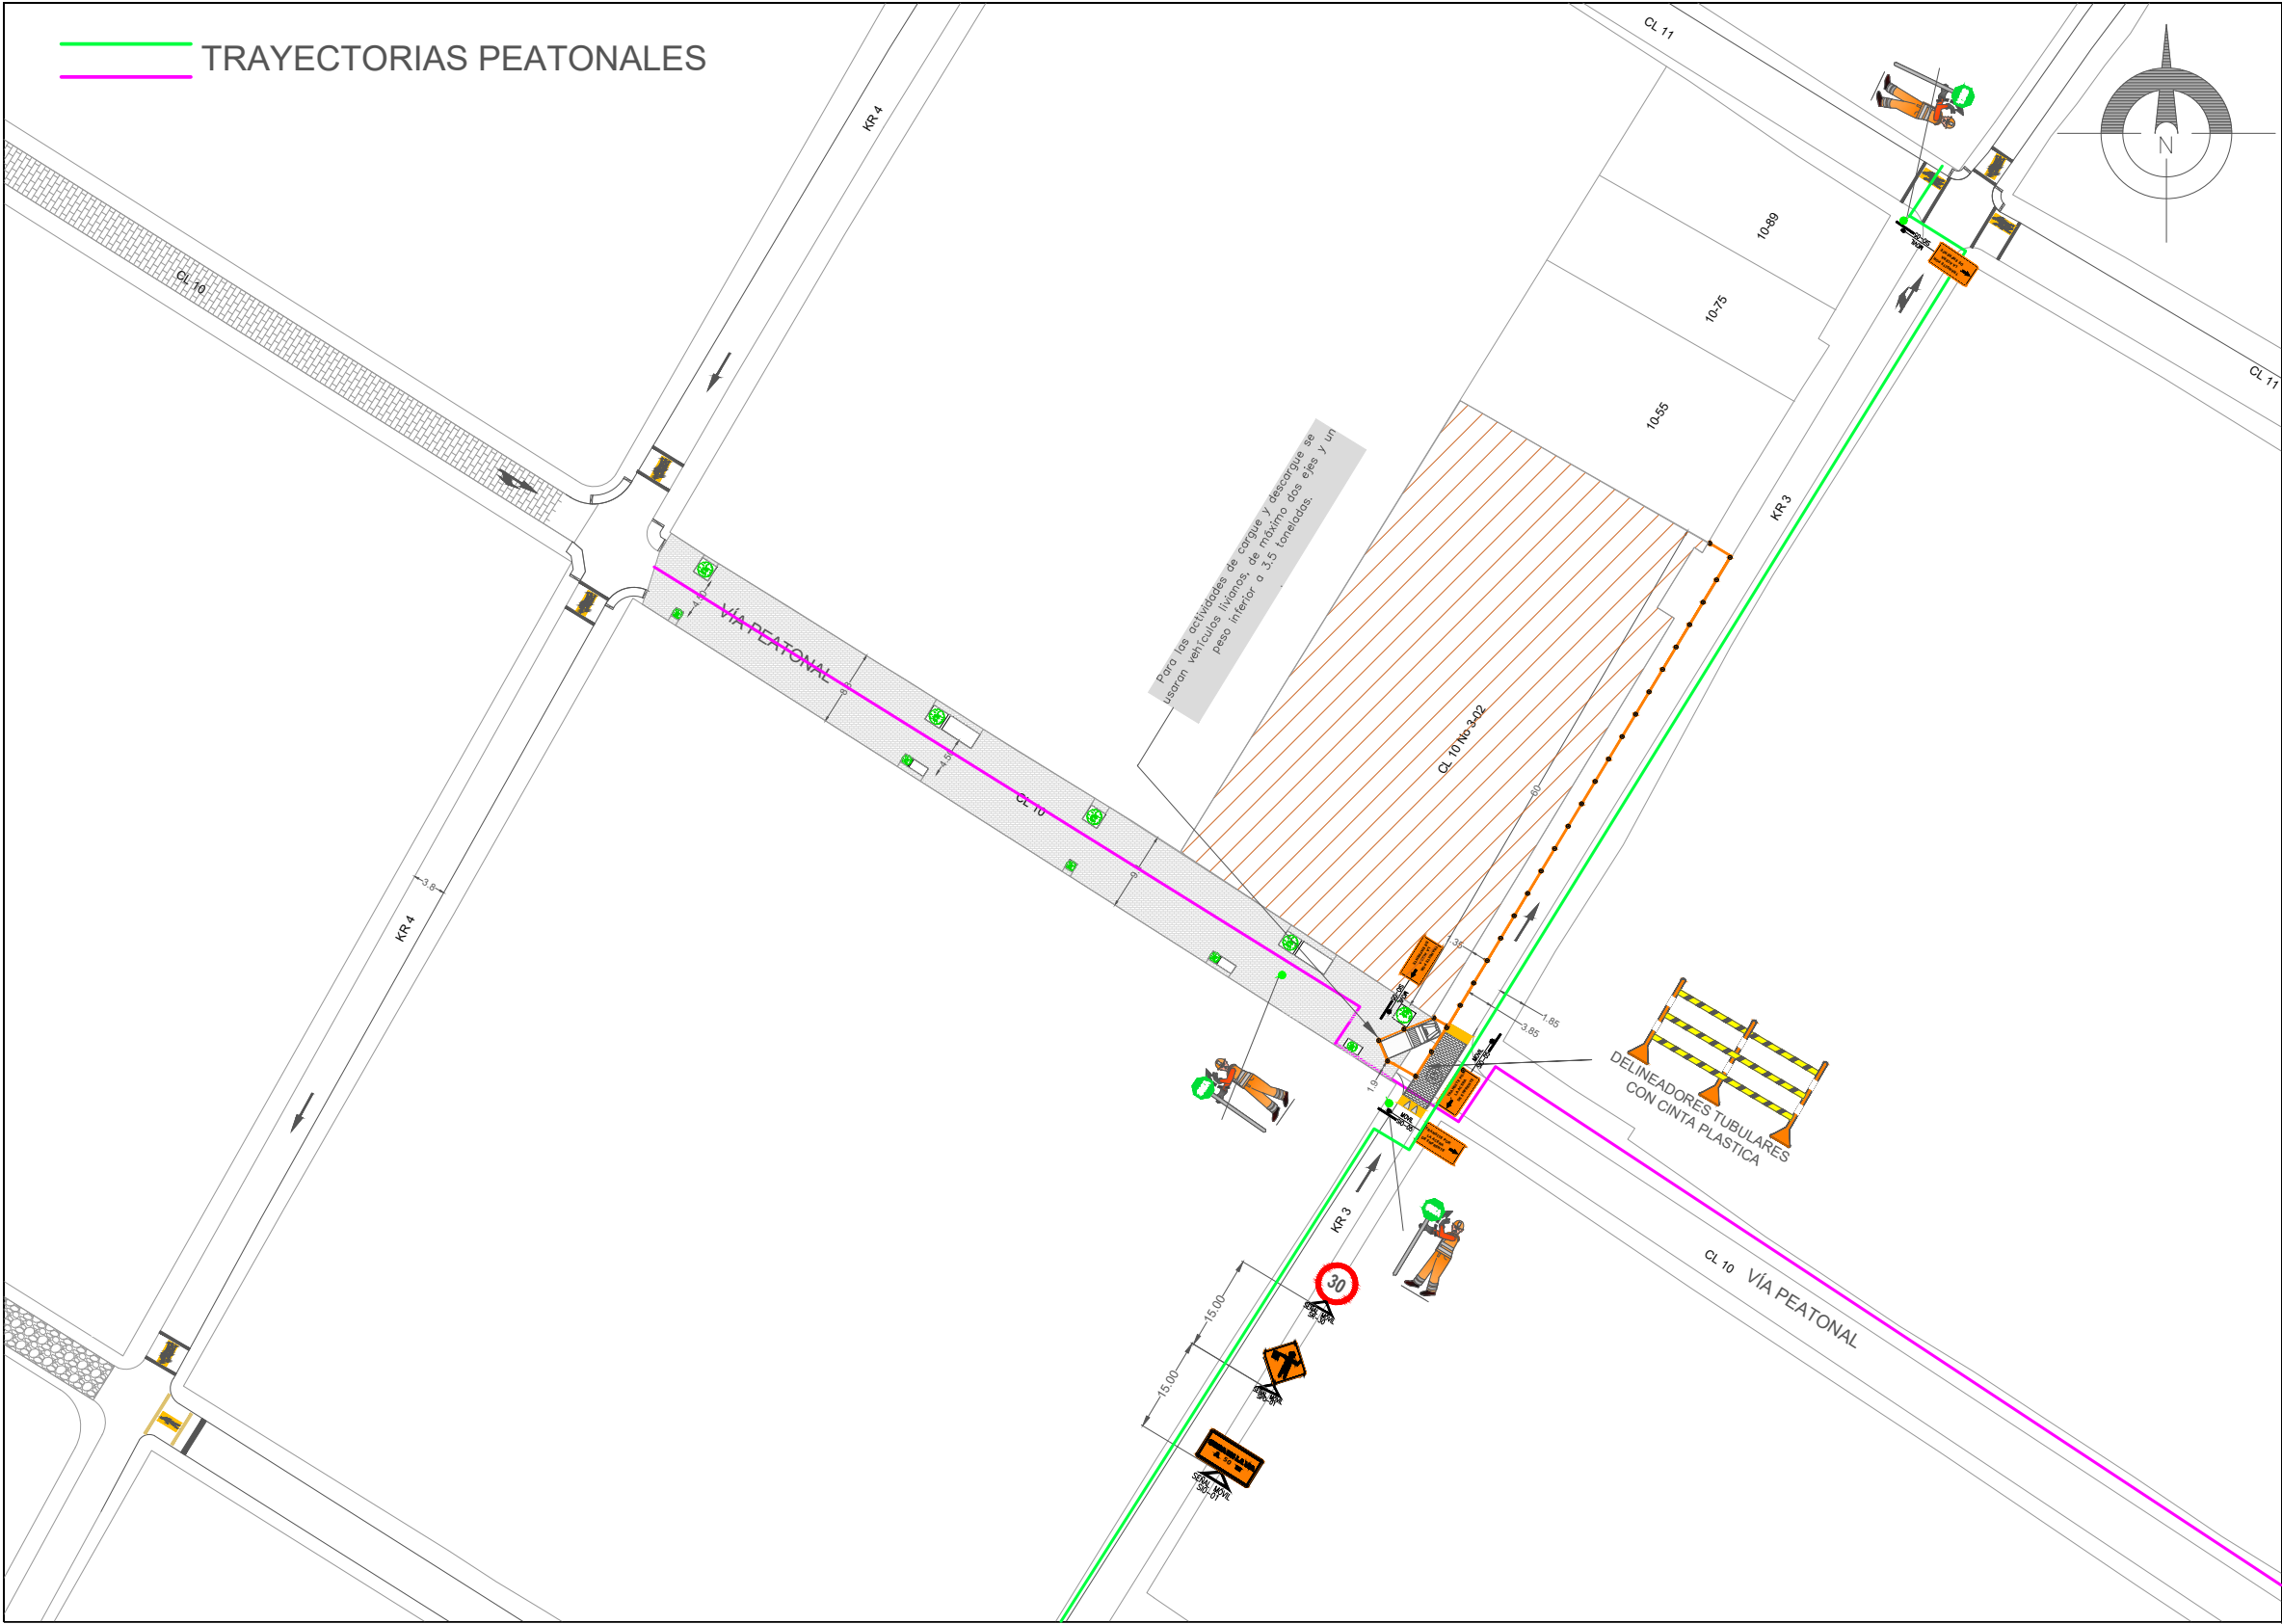

OBSERVACIONES

1. TODAS LAS SEÑALES DEBEN CUMPLIR LAS ESPECIFICACIONES DEL MANUAL DE SEÑALIZACIÓN VIAL.
2. SOCIALIZAR EL PMT A LOS USUARIOS DIRECTAMENTE AFECTADOS POR LA INTERVENCIÓN.
3. IMPLEMENTAR Y MANTENER TODA LA SEÑALIZACIÓN INCLUIDA EN EL PLANO.
4. GARANTIZAR EL ACCESO A LOS GARAJES DE LOS RESIDENTES DE LA ZONA.
5. GARANTIZAR DURANTE LAS ACTIVIDADES, CARRIL DE CIRCULACIÓN VEHICULAR LIBRE MINIMO DE 3.20M.
6. MANTENER EL PLANO DE PMT Y APROBACIÓN EN LA ZONA DE OBRA.

CONVENCIONES

	SENTIDO CIRCULACIÓN VEHICULAR
	TRAYECTORIAS PEATONALES
	SEMAFORO
	DELINEADORES TUBULARES VISTA PERFIL
	DELINEADORES TUBULARES VISTA PLANTA
	CONOS VISTA PERFIL
	CONOS VISTA PLANTA
	BARRERAS PLÁSTICAS FLEXIBLES VISTA PERFIL
	BARRERAS PLÁSTICAS FLEXIBLES VISTA PLANTA
	BARRICADA VISTA PERFIL
	PANEL FLECHA LUMINOSA
	BANDEREROS
	SEÑALIZACIÓN VERTICAL TEMPORAL
	PREDIO DE LA SOLICITUD
	VEHICULO DE OBRA



CONTIENE:

CIERRE DE ANDEN COSTADO OCCIDENTAL PARA ACTIVIDAD DE CARGUE Y DESCARGUE DE MATERIALES Y CONSTRUCCIÓN DE SOBRECUBIERTA Y OBRAS DE CONSERVACIÓN Y PROTECCIÓN DEL INMUEBLE FUNDACIÓN GILBERTO ÁLZATE AVENDAÑO

LOCALIZACIÓN:

KR 3 60m al norte de la CL 10

FECHA:

ENERO 2026

PLANO 1 / 1