


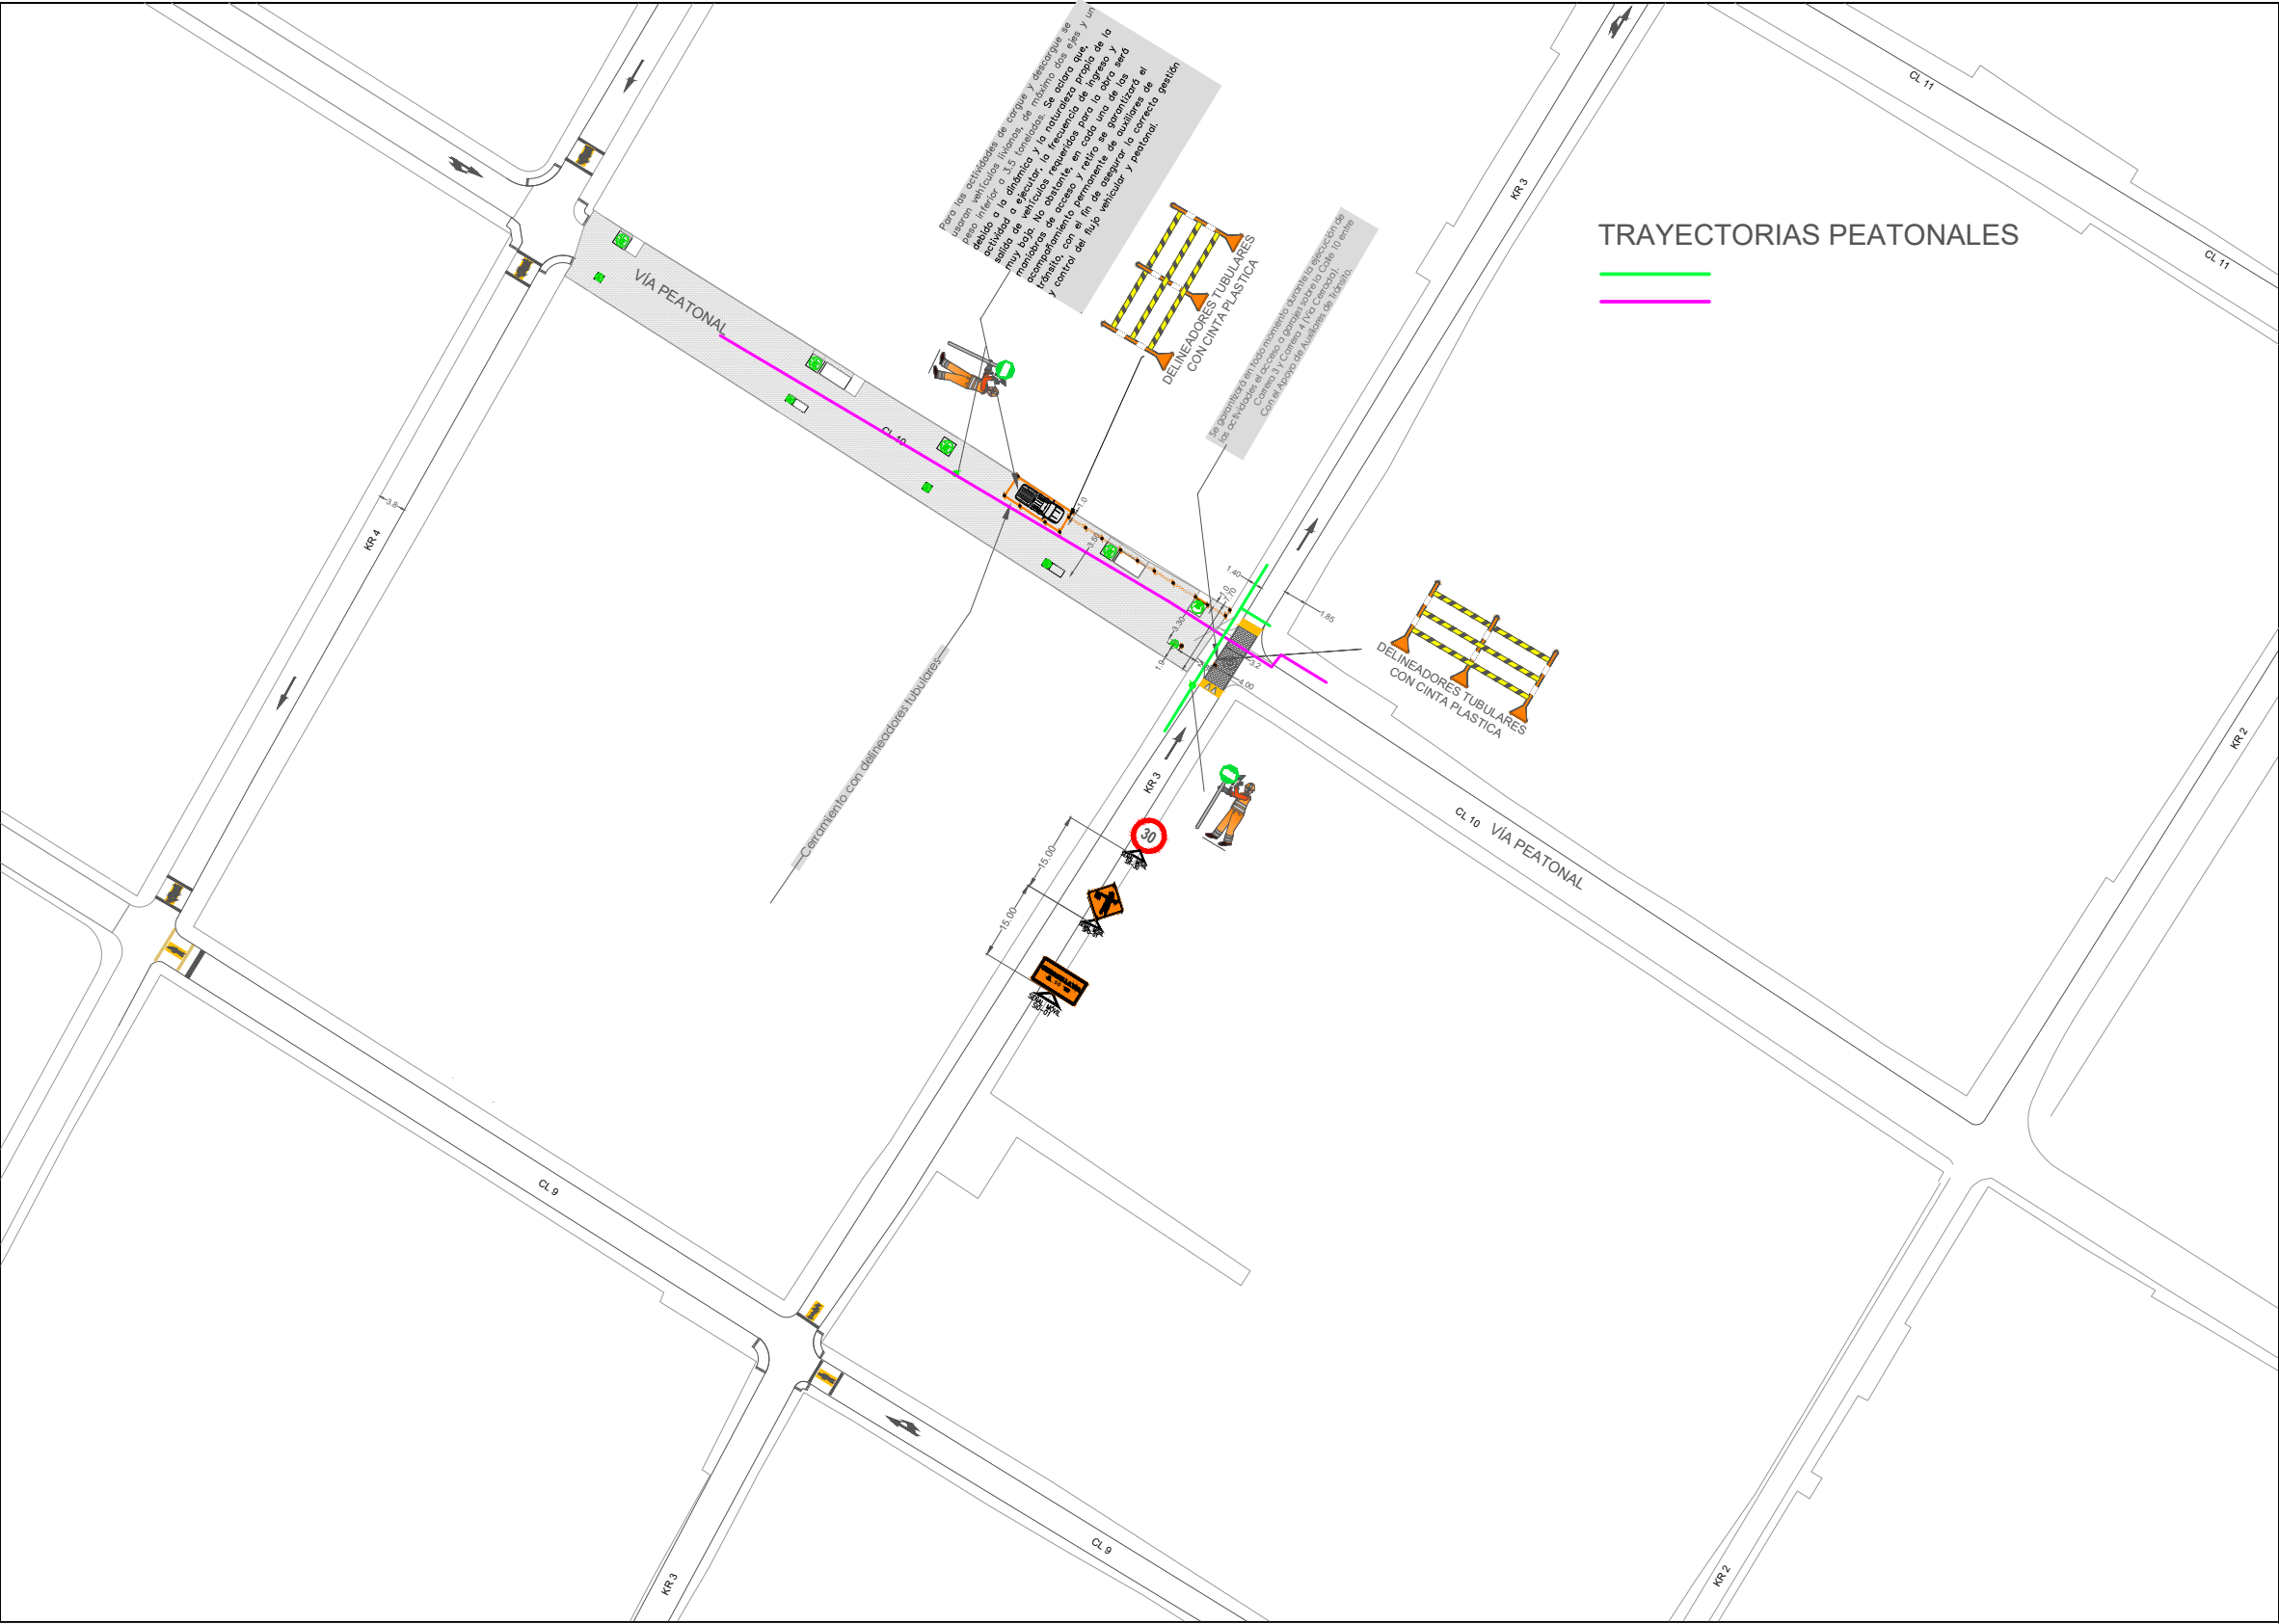

TRAYECTORIAS PEATONALES



CONVENCIONES

	SENTIDO CIRCULACIÓN VEHICULAR
	TRAYECTORIAS PEATONALES
	SEMAFORO
	DELINEADORES TUBULARES VISTA PERFIL
	DELINEADORES TUBULARES VISTA PLANTA
	CONOS VISTA PERFIL
	CONOS VISTA PLANTA
	BARRERAS PLÁSTICAS FLEXIBLES VISTA PERFIL
	BARRERAS PLÁSTICAS FLEXIBLES VISTA PLANTA
	BARRICADA VISTA PERFIL
	PANEL FLECHA LUMINOSA
	BANDEREROS
	SEÑALIZACIÓN VERTICAL TEMPORAL
	ZONA DE OBRA
	VEHICULO DE OBRA



ALCALDÍA MAYOR
DE BOGOTÁ D.C.
Secretaría de Movilidad



CONTIENE:

CIERRE PARCIAL DE VÍA PEATONAL
COMPARTIDA EN EL COSTADO NORTE PARA
ACTIVIDAD DE CARGUE Y DESCARGUE DE
MATERIALES Y CONSTRUCCIÓN DE
SOBRECUBIERTA Y OBRAS DE
CONSERVACIÓN Y PROTECCIÓN DEL
INMUEBLE FUNDACIÓN GILBERTO ÁLZATE
AVENDAÑO

LOCALIZACIÓN:

CALLE 10 19m AL OCCIDENTE DE LA
CARRERA 3

FECHA:

ENERO 2026

PLANO 1 / 1

OBSERVACIONES

1. TODAS LAS SEÑALES DEBEN CUMPLIR LAS ESPECIFICACIONES DEL MANUAL DE SEÑALIZACIÓN VIAL.
2. SOCIALIZAR EL PMT A LOS USUARIOS DIRECTAMENTE AFECTADOS POR LA INTERVENCIÓN.
3. IMPLEMENTAR Y MANTENER TODA LA SEÑALIZACIÓN INCLUIDA EN EL PLANO.
4. GARANTIZAR EL ACCESO A LOS GARAJES DE LOS RESIDENTES DE LA ZONA.
5. GARANTIZAR DURANTE LAS ACTIVIDADES, CARRIL DE CIRCULACIÓN VEHICULAR LIBRE MINIMO DE 3.20M.
6. MANTENER EL PLANO DE PMT Y APROBACIÓN EN LA ZONA DE OBRA.