COI No. 13
MARZO 26 DE 2026
SECRETARÍA DISTRITAL DE MOVILIDAD
SECCIÓN 2. OBRAS DE MEDIO Y BAJO IMPACTO - SUBDIRECCIÓN DE PLANES DE MANEJO DE TRÁNSITO

No.	CÓDIGO DE IDENTIFICACIÓN VIAL (CIV)		DIRECCIÓN DE LA OBRA		CONTRATISTA	FECHA		HORARIO DE TRABAJO	HORARIO DE CIERRE	No. CONTRATO	OBSERVACIONES	AUTORIZADO	LOCALIDAD	ING. RESPONSABLE	No RADICADO SDM
	INICIO	FIN	INICIO	FIN		INICIO	FIN								
9948	6001349	N/A	KR 18A 5,8m AL NORTE DE LA DG 51B SUR	N/A	CONSORCIO OBRAS PARQUES TUNJUELO 2025	27-mar-26	2-jul-26	07:00-17:00	07:00-17:00	FDLTU-675-2025	NOTA: PREVIO A LA INTERVENCION SE DEBE SOCIALIZAR LAS ACTIVIDADES, EL PMT Y DEMAS RESTRICCIONES CON LA COMUNIDAD DIRECTAMENTE AFECTADA, Y ES RESPONSABILIDAD DE LA INTERVENTORIA Y ENTIDAD CONTRATANTE VERIFICAR EL CUMPLIMIENTO DE ESTA CONDICION. LA SDM AUTORIZA PMT PARA CIERRE DE CARRIL OCCIDENTAL PARA ACTIVIDADES DE POSICIONAMIENTO TEMPORAL DE VEHICULO DE OBRA ASOCIADOS A LAS ACTIVIDADES DE REHABILITACION, MEJORAMIENTO Y DOTACION DE LA INFRAESTRUCTURA FISICA DEL PARQUE URBANIZACION SAN CARLOS, (COD. 06-001). IMPLEMENTAR LA SEÑALIZACION PROPUESTA Y APROBADA Y MANTENERLA EN BUEN ESTADO. DEBE GARANTIZAR LA PRESENCIA DE AUXILIARES DE TRANSITO PARA COORDINAR EL CONTROL DEL TRANSITO VEHICULAR Y PEATONAL. LAS VIAS UTILIZADAS PARA EL PARQUEO Y/O TRANSITO DE VEHICULOS DE OBRA DEBEN DEJARSE EN IGUALES O MEJORES CONDICIONES A LAS ENCONTRADAS AL INICIO DE LA OBRA Y SE DEBE REALIZAR LIMPIEZA CONSTANTE A LAS MISMAS. SE DEBEN ACOGER A LA NORMATIVIDAD EXISTENTE EN CUANTO A LA CIRCULACION DE VEHICULOS DE CARGA. NO SE APRUEBA FILA DE VOLQUETAS EN ESPERA DE INGRESAR A LA OBRA. NO SE AUTORIZA EL ESTACIONAMIENTO DE VEHICULOS DE OBRA SOBRE VIAS ALEDAÑAS. CUANDO FINALICE LA OBRA EN SU TOTALIDAD SE DEBE REMOVER LA SEÑALIZACION.	SI	TUNJUELITO	FERNEL E. BONZA R.	20266120086169 2
9949	N/A	N/A	CUADRANTE: 15,3m Y 42,8m AL OCCIDENTE DE LA KR 24C ENTRE 88,4m Y 102,9m AL SUR DE LA CL 52B SUR	N/A	CONSORCIO OBRAS PARQUES TUNJUELO 2025	27-mar-26	9-jul-26	07:00-17:00	24 HORAS	FDLTU-675-2025	NOTAS: 1. EN CASO DE ENCONTRAR OBRAS EN EL TRAMO SOLICITADO SE DEBE REALIZAR COORDINACION DE ACTIVIDADES Y DE SEÑALIZACION CON EL RESPECTIVO CONTRATISTA ANTES DE INICIAR LA INTERVENCION, A FIN DE GARANTIZAR CONDICIONES SEGURAS. 2. PREVIO AL INICIO DE ACTIVIDADES LA INTERVENTORIA DEBE VALIDAR QUE EL CONTRATISTA CUENTE CON TODOS LOS PERMISOS REQUERIDOS PARA EL USO DE ESPACIO PUBLICO. 3. NO SE AUTORIZA BAJO NINGUN MOTIVO LA INTERVENCION DE INDIVIDUOS ARBOREOS, NI DEL INMOBILIARIO FISICO PRESENTE EN LA ZONA. 4. NO SE AUTORIZA LA AFECTACION DE LOS ANDENES PERIMETRALES DEL PARQUE. LA SDM AUTORIZA PMT PARA CIERRE TOTAL DEL PARQUE URBANIZACION TUNAL II, (COD. 06-024) PARA ACTIVIDADES DE REHABILITACION, MEJORAMIENTO Y DOTACION DE LA INFRAESTRUCTURA FISICA. DEBE IMPLEMENTAR LA SEÑALIZACION PROPUESTA Y APROBADA Y MANTENERLA EN BUEN ESTADO. DEBE GARANTIZAR LA SEGURIDAD DE PEATONES Y CICLISTAS DURANTE EL TRASIEGO DE MATERIALES EL CUAL DEBE SER ACOMPAÑADO CON PERSONAL AUXILIAR DE TRANSITO.LA MAQUINARIA Y EL EQUIPO UTILIZADO DEBEN PERMANECER DENTRO DE LA ZONA DE OBRA. GARANTIZAR SENDEROS PEATONALES DE MIN 1,2m. LA SEÑALIZACION DE OBRA, BARRICADA Y CIERRES DEBEN PERMANECER DURANTE TODO EL TIEMPO QUE DURE DE LA INTERVENCION. DEBE IMPLEMENTAR LAS MEDIDAS NECESARIAS PARA BRINDAR PROTECCION Y SEGURIDAD A LOS USUARIOS DE LAS VIAS DURANTE LA EJECUCION DE LAS ACTIVIDADES. ACATAR EN TODO MOMENTO LO DISPUESTO EN LA NORMATIVA PARA CIRCULACION DE VEHICULOS DE CARGA. CUANDO FINALICE LA OBRA EN SU TOTALIDAD SE DEBE REMOVER LA SEÑALIZACION Y EL CERRAMIENTO. LAS VIAS LOCALES AFECTADAS POR EL DESVIO Y TRANSITO DE VEHICULOS DE CARGA DE OBRA DEBERAN DEJARSE EN IGUALES O MEJORES CONDICIONES A LAS ACTUALES DESPUES DE FINALIZADAS LAS ACTIVIDADES	SI	TUNJUELITO	FERNEL E. BONZA R.	20266120093284 2
9950	6001222	N/A	KR 24C 116m AL SUR DE LA CL 52B SUR	N/A	CONSORCIO OBRAS PARQUES TUNJUELO 2025	27-mar-26	9-jul-26	07:00-17:00	07:00-17:00	FDLTU-675-2025	NOTA: PREVIO A LA INTERVENCION SE DEBE SOCIALIZAR LAS ACTIVIDADES, EL PMT Y DEMAS RESTRICCIONES CON LA COMUNIDAD DIRECTAMENTE AFECTADA, Y ES RESPONSABILIDAD DE LA INTERVENTORIA Y ENTIDAD CONTRATANTE VERIFICAR EL CUMPLIMIENTO DE ESTA CONDICION. LA SDM AUTORIZA PMT PARA CIERRE DE PARCIAL DE BAHIA COSTADO ORIENTAL PARA ACTIVIDADES DE POSICIONAMIENTO TEMPORAL DE VEHICULO DE OBRA ASOCIADOS A LAS ACTIVIDADES DE REHABILITACION, MEJORAMIENTO Y DOTACION DE LA INFRAESTRUCTURA FISICA DEL PARQUE URBANIZACION TUNAL II, (COD. 06-024)). IMPLEMENTAR LA SEÑALIZACION PROPUESTA Y APROBADA Y MANTENERLA EN BUEN ESTADO. DEBE GARANTIZAR LA PRESENCIA DE AUXILIARES DE TRANSITO PARA COORDINAR EL CONTROL DEL TRANSITO VEHICULAR Y PEATONAL. LAS VIAS UTILIZADAS PARA EL PARQUEO Y/O TRANSITO DE VEHICULOS DE OBRA DEBEN DEJARSE EN IGUALES O MEJORES CONDICIONES A LAS ENCONTRADAS AL INICIO DE LA OBRA Y SE DEBE REALIZAR LIMPIEZA CONSTANTE A LAS MISMAS. SE DEBEN ACOGER A LA NORMATIVIDAD EXISTENTE EN CUANTO A LA CIRCULACION DE VEHICULOS DE CARGA. NO SE APRUEBA FILA DE VOLQUETAS EN ESPERA DE INGRESAR A LA OBRA. NO SE AUTORIZA EL ESTACIONAMIENTO DE VEHICULOS DE OBRA SOBRE VIAS ALEDAÑAS. CUANDO FINALICE LA OBRA EN SU TOTALIDAD SE DEBE REMOVER LA SEÑALIZACION.	SI	TUNJUELITO	FERNEL E. BONZA R.	20266120093284 2

NORMATIVIDAD
El Plan de Manejo de Tránsito debe cumplir con lo establecido en el Manual de señalización vial vigente.
La Secretaría Distrital de Movilidad le recuerda que la calidad de contratista no lo exime, en ningún caso, del cumplimiento de la normatividad que rige a todos los habitantes del Disitrito Capital, principalmente la reglamentación que rige la utilización del espaco público, la circulación de vehículos dentro del perímetro urbano, el manejo de tránsito y seguridad para peatones por la ejecución de obras civiles.


A. ESPACIO PÚBLICO
Según ley 769 de 2002 - Código Nacional de Tránsito Terrestre: Artículos 65-69-75-76-101-102-103-104-109-112-114-115-119-127-131.

B. RESTRICCIÓN PARA CIRCULACIÓN DE VEHÍCULOS
Decreto 840 del 27 de diciembre de 2019 "Por medio del cual se establecen las condiciones y restricciones para el tránsito de los vehículos de transporte de carga en el Distrito Capital, y se dictan otras disposiciones"
Decreto 077 del 04 de marzo de 2020 "Por medio del cual se modifica el Decreto Distrital 840 de 2019 y se dictan otras disposiciones"

NOTA
1. En el lugar de desarrollo de las actividades deberá permanecer copia del plano del PMT aprobado y de la autorización emitida por la SDM para la verificación por parte de las autoridades competentes del cumplimiento a la implementación del PMT.
2. No se autoriza acopio de escombros o materiales por fuera de la zona de obra.
3. El contratista y la interventoría son responsables solidariamente de la correcta implementación del PMT.
4. En horario nocturno y/o cuando las condiciones atmosféricas lo ameriten se debe garantizar la instalación de señalización luminosa conforme las especificaciones técnicas estipuladas en el Manual de Señalización Vial vigente.
5. Excavaciones con profundidad superior a 0.5m, deberán aislarse y/o canalizarse mediante maletines plásticos entrelazados.
6. En caso de congestión vehicular y/o por solicitud expresa de la Policía de Tránsito, deberá levantar el cierre y habilitar la zona intervenida en condiciones óptimas de tránsito y seguridad vial.
7. La señalización a implementar debe cumplir con las especificaciones técnicas establecidas en el Manual de Señalización Vial vigente.
8. La longitud de transición a implementar para cierres de carril deberá cumplir las especificaciones técnicas estipuladas en el Manual de Señalización Vial vigente.
9. Para trabajos nocturnos, dominicales y/o festivos se debe contar con la autorización por parte de la alcaldía local de acuerdo con lo estipulado en el decreto 1076 de 2015, articulo 2.2.5.1.5.15. o aquellas normas que la adicionen, modifiquen o sustituyan
10. Si en el área de influencia del proyecto existen redes de semaforización, el contratista debe propender por su integridad, de igual manera durante la ejecución de obras el contratista es responsable de la custodia de redes y elementos de mobiliario semafórico, y de incidentes que se deriven por daños a los controles semafóricos.
11. Previo a la intervención se debe socializar las actividades, el PMT y demás restricciones con la comunidad directamente afectada, y es responsabilidad de la interventoría y la entidad contratante verificar el cumplimiento de esta condición.

Arq. Juan Camilo Rodríguez Cárdenas
Director de Ingeniería de Tránsito

Ing. Martha Cecilia Bayona Gómez
Subdirectora Técnica de Planes de Manejo de Tránsito
Los PMT señalados con * no fueron revisados y autorizados por la Subdirectora

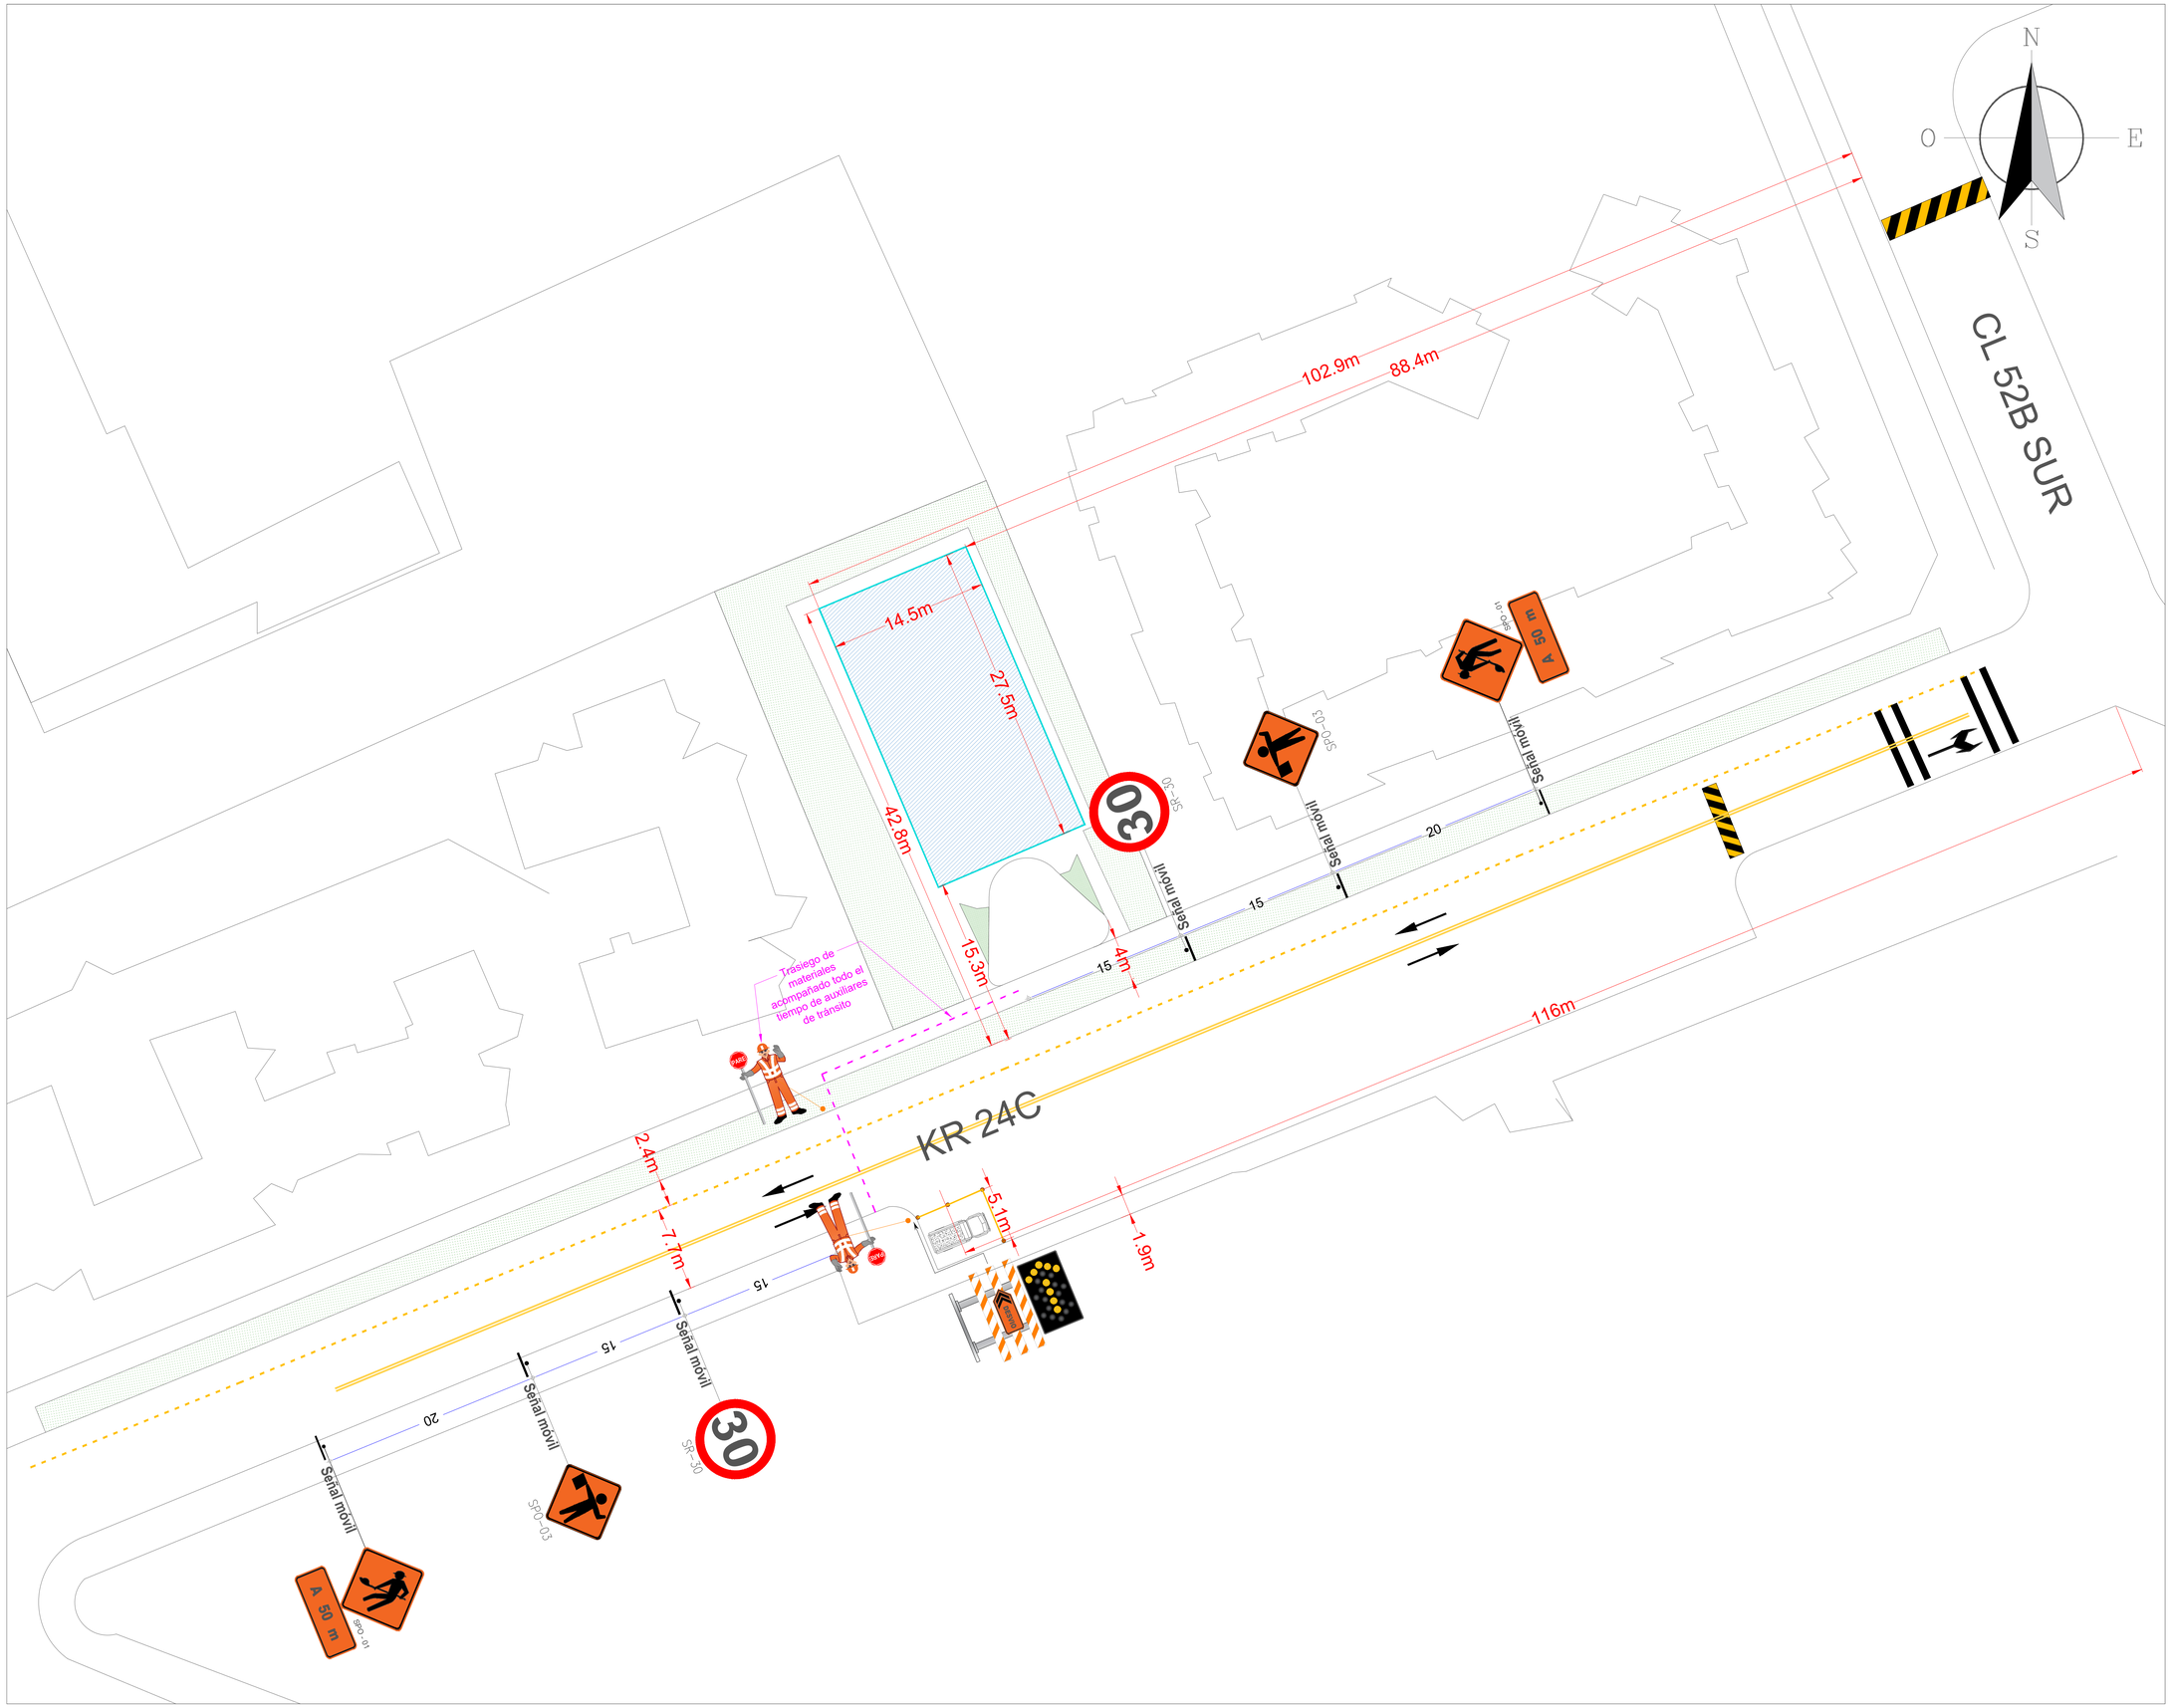

CONTENIDO:
INTERVENCIÓN DE ESPACIO PÚBLICO

DIRECCIÓN:

1. CUADRANTE: ENTRE 15.3m y 42.8 AL OCCIDENTE de la KR 24C y ENTRE 84.4m y 102.9M al SUR de la CL 52B SUR
2. KR 24C A 116m AL SUR de la CL 52B SUR

CIV:6001222

COSTADO: ORIENTE

LOCALIDAD: TUNJUELITO

CONVENCIONES

ZONA DE OBRAS	
POSICIONAMIENTO VEHICULOS DE OBRA	BARRERA DE SEGURIDAD
CIRCULACIÓN PEATONAL	
CIRCULACIÓN BICI-USUARIOS	FLECHA LUMINOSA
PLAFONES (TABLA BURRA)	
PLAFONES DE ACERO	CONOS 90cm
ACCESOS VEHICULARES EXISTENTES	
IMPLEMENTACIÓN CESVIOS	DELINEADORES TUBULARES
OBRAS EXISTENTES	
CERRAMIENTO EN POLISOMBRA	BARRERAS PLÁSTICAS / INDIVIDUOS ARBOREOS
OBRA EN LA VÍA A XXXm — OBRA EN LA VÍA SIO-01	PARADERO PROVISIONAL
VÍA CERRADA A XXXm — VÍA CERRADA SIO-01	SENDERO PEATONAL — SENDERO PEATONAL SIO-24
CARRIL DERECHO CERRADO — CARRIL CERRADO SIO-04	PEATONES — PEATONES SIO-24
CARRIL IZQUIERDO CERRADO — CARRIL CERRADO SIO-04	TRANSITE POR LA ACERA DE ENFRENTE — TRANSITE POR LA ACERA DE ENFRENTE
ENTRADA Y SALIDA DE VOLQUETAS — ENTRADA Y SALIDA DE VOLQUETAS	PARADERO
TRABAJOS EN LA VÍA SPO-01	CIRCULACIÓN VIAL
AUXILIAR DE TRANSITO SPO-03	AUXILIARES DE TRÁFICO
REDUCCIÓN A LA DERECHA SPO-05	SEMÁFOROS
REDUCCIÓN A LA IZQUIERDA SPO-06	BICI-USUARIOS
VELOCIDAD MÁXIMA PERMITIDA SR-30	CONSERVE LA DERECHA SRC-01

UBICACIÓN

HORARIOS:

HORARIO: 07:00 - 17:00 HORAS

HORARIO CIERRE: 24 HORAS

ESCALA: N/A **REV:** 0

FECHA: 4 DE MARZO DE 2025

CAPÍTULO 7 SEÑALIZACIÓN
Y MEDIDAS DE SEGURIDAD PARA
OBRAS EN LA VÍA

PLANO 1 DE

OBRAS PARQUES
TUNJUELO 2025