

CENTRO DE CONTROL SIES

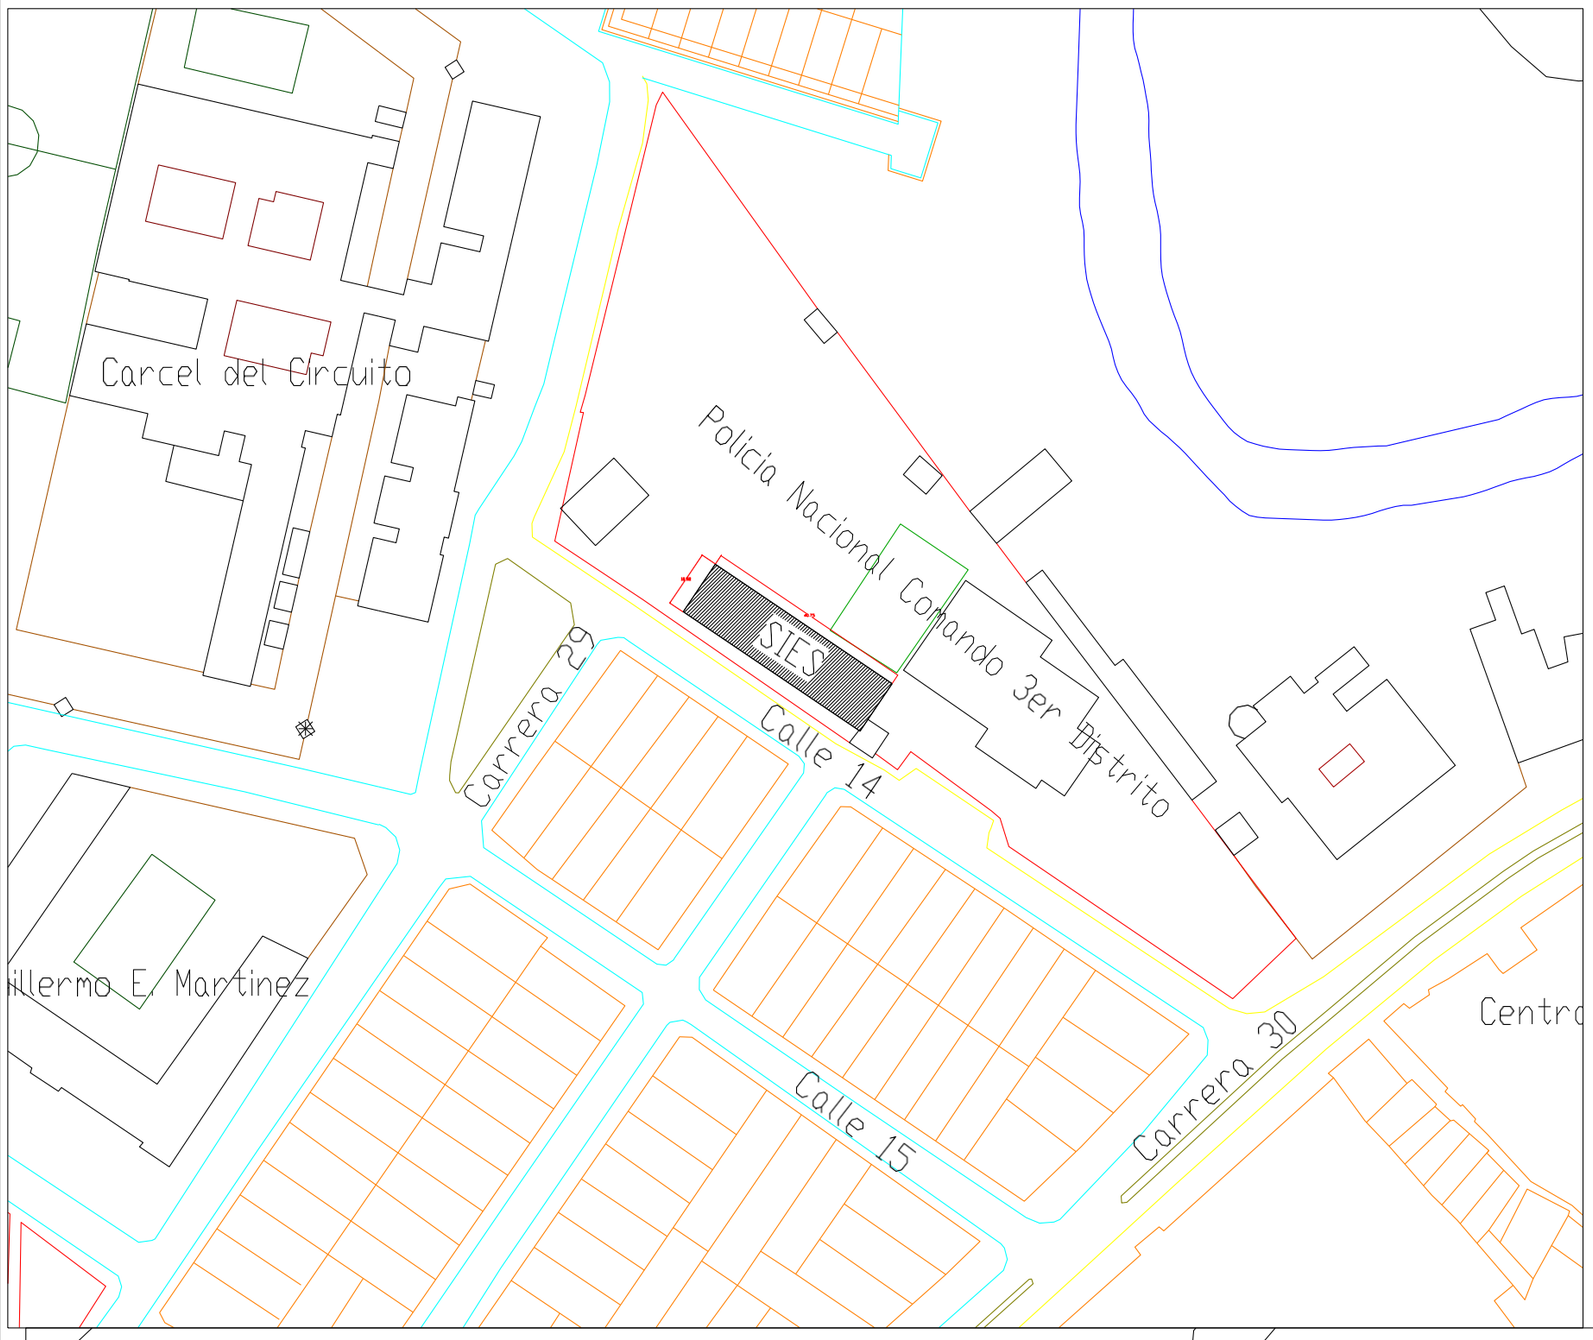

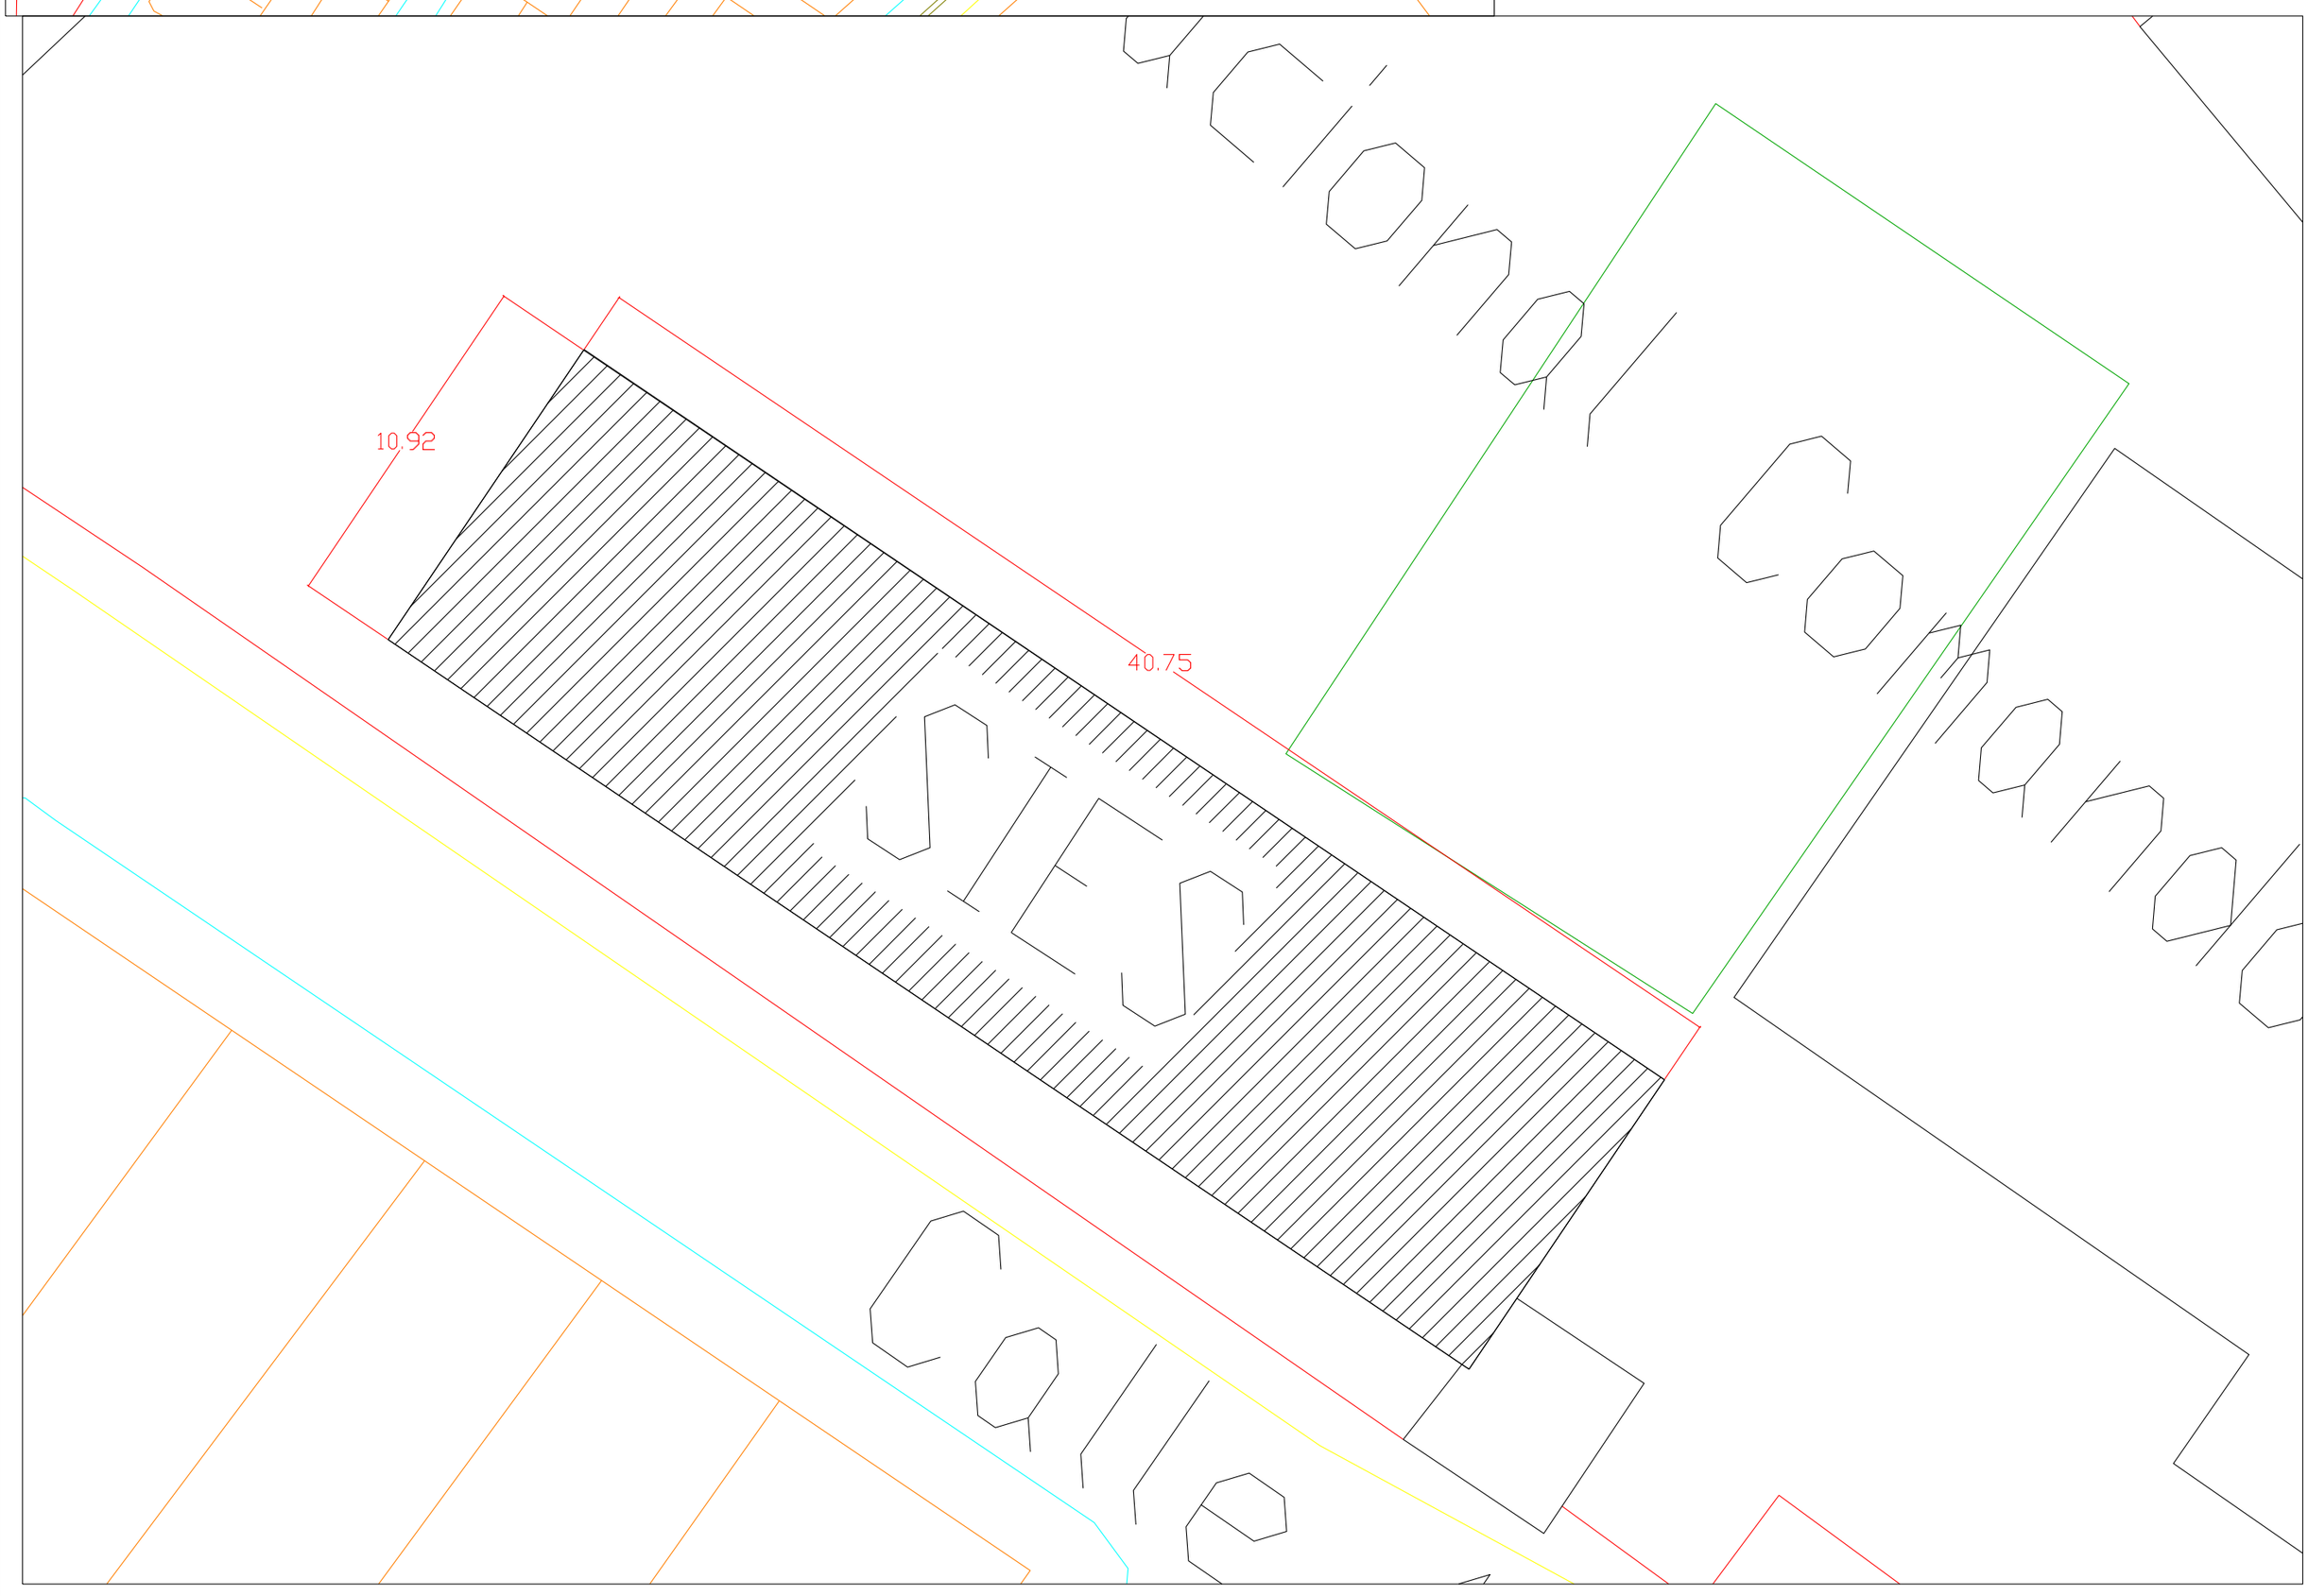

MUNICIPIO DE TULUÁ

NOMBRE PROYECTO:

"CONSTRUCCIÓN y DOTACIÓN DE INFRAESTRUCTURA DE CÁMARAS DE SEGURIDAD EN EL MUNICIPIO DE TULÚA , DEPARTAMENTO DEL VALLE DEL CAUCA.

- DIRECCION : CLL 14 29-81 CUARTEL DE LA POLICIA
- No. Catastral: 76834010200000225000200000000
- No. matricula inmobiliaria : 385-12521

LEYENDA

CENTRO DE CONTROL SIES

COMANDO DE POLICIA

FUENTE: elaboración propia a partir de coberturas suministradas en la base de datos del departamento administrativo de planeacion de tuluá.

ENERO 2025

ESC:DIBUJO

SIN ESCALA

GUSTAVO VELEZ ROMAN
ALCALDE

JAIME HERNAN REY VARGAS
COMANDANTE DISTRITO

PLANO NO.

2.1