
PLANTA

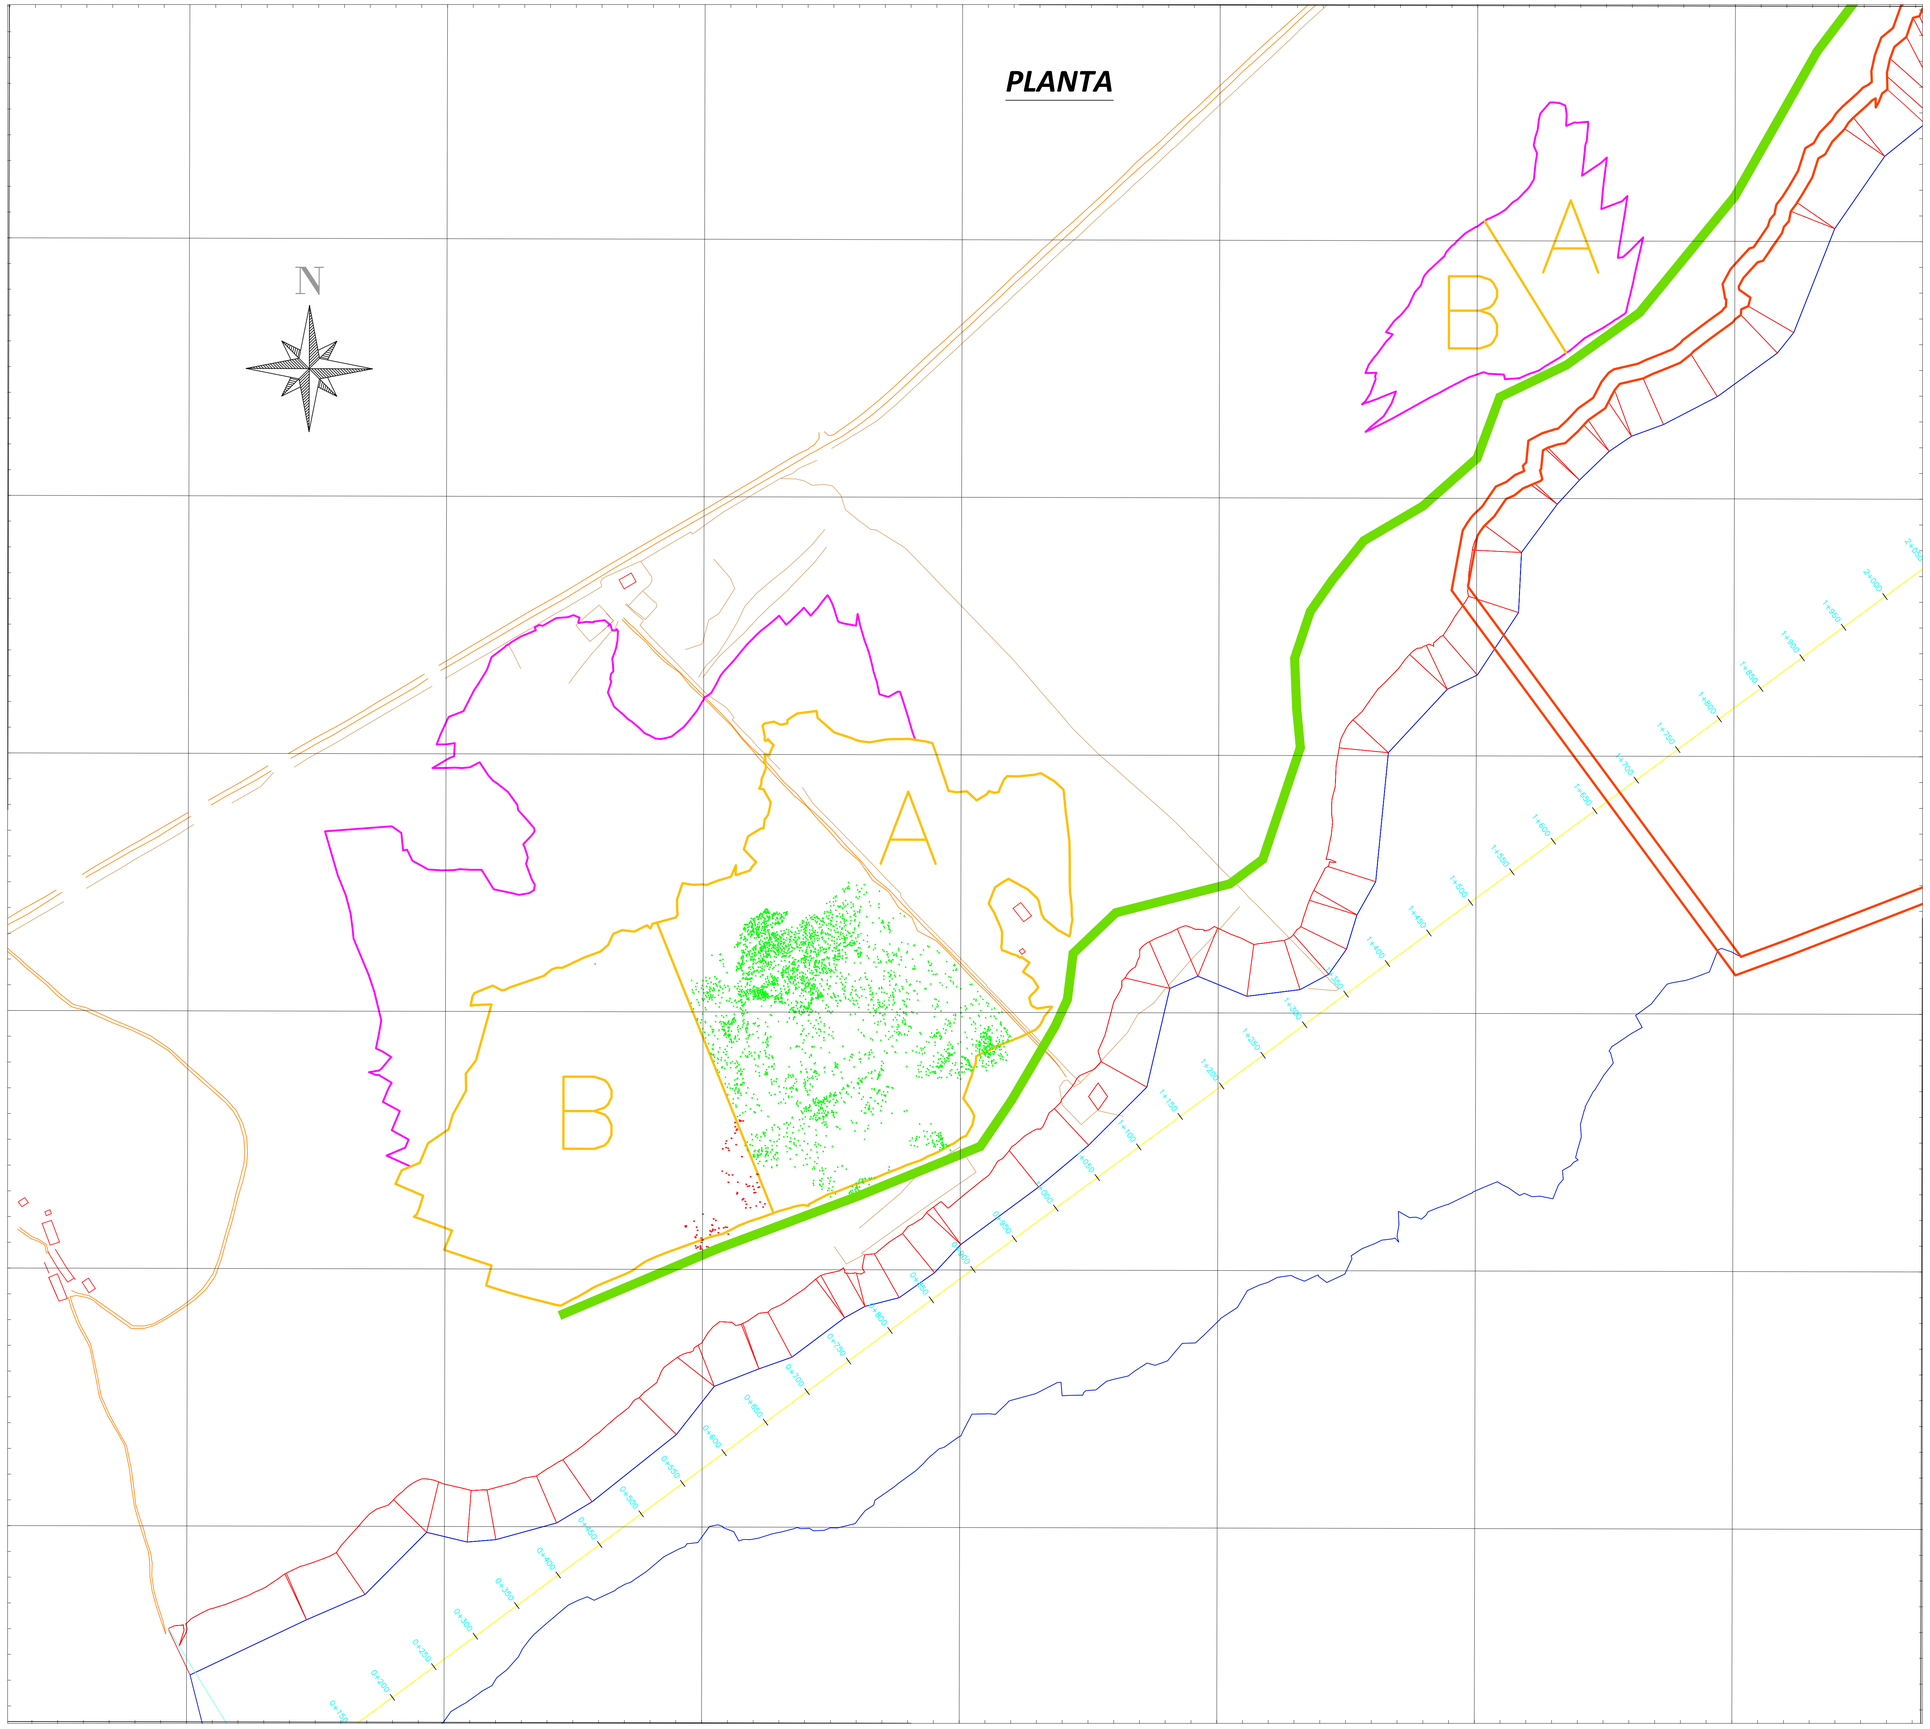

CORPORACION AUTONOMA REGIONAL DE CUNDINAMARCA - CAR FONDO PARA LAS INVERSIONES AMBIENTALES EN LA CUENCA DEL RIO BOGOTÀ BOGOTÁ D.C., DICIEMBRE DE 2025

INFORMACIÓN GENERAL

CONTRATO DE OBRA No. CAR-LP-3113-2025

"IMPLEMENTACIÓN DE ACCIONES INTEGRALES PARA LA OPTIMIZACIÓN DE LA CAPACIDAD DE REGULACIÓN HÍDRICA DEL EMBALSE DEL NEUSA - FASE I"

CONSORCIO DEL NEUSA
ZONAS ZODMES
APROVECHAMIENTO FORESTAL ITEM 6.3
PLANO PLANTA

DATOS GEODÉSICOS

PROYECCIÓN CARTOGRÁFICA		SISTEMAS DE REFERENCIA	
PROYECCIÓN	Tranverse Mercator	DATUM	Magna Sirgas
ORIGEN	CTM12	ELIPSOIDE	GRS-80 - WGS-84
FALSO NORTE	2000000	SEMI-EJE MAYOR	6378137
FALSO ESTE	5000000	ACHATAMIENTO	1/298,2572229329
LATITUD DE ORIGEN	04° grados Norte	UNIDAD DE MEDIDA	Metro Internacional
LONGITUD DE ORIGEN	73° grados Oeste		

LOCALIZACIÓN

LOCALIZACIÓN DEPARTAMENTAL DEL ESTUDIO



LOCALIZACIÓN MUNICIPAL DEL ESTUDIO



NOTAS

CONVENCIONES TEMÁTICAS

- Zona Disposición
- Cerco de Puas
- Borde Vía
- Nube de puntos A
- Nube de puntos B
- Paramento
- Zona Disposición Fase 1
- Chaflan de corte
- Pata Vaso de corte
- Vía Proyectada

TABLA DE MODIFICACIONES

MODIFICACIÓN #	FECHA	MODIFICÓ	APROBÓ

ABSCISAS

PLANTA

INTERVENTORÍA

VERÍFICO Y APROBÓ:

Topógrafo
Top. Julio Naranjo

Director de Interventoría
Ing. Nelson Jhon Martinez Escorcia

CONTRATISTA

ELABORÓ:

Topógrafo
Tito Jemay Garzon

Director de Obra
Ing. Jorge Becerra

VoBo CAR:

ESCALA PLANTA: 1 : 2500

FECHA: DICIEMBRE 2025

ARCHIVO: ACAD-Topografia_Arboles_Neusa.dwg

PLANCHA: 1 / 1