

PLANO DE LOCALIZACIÓN


DEPARTAMENTO DE CÓRDOBA

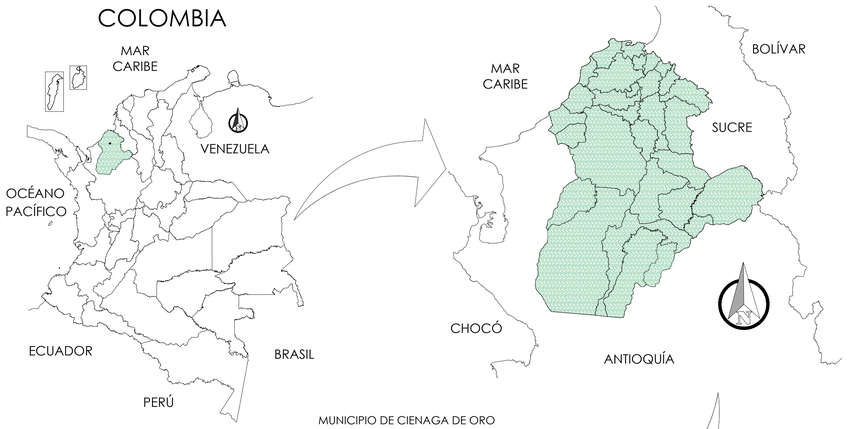



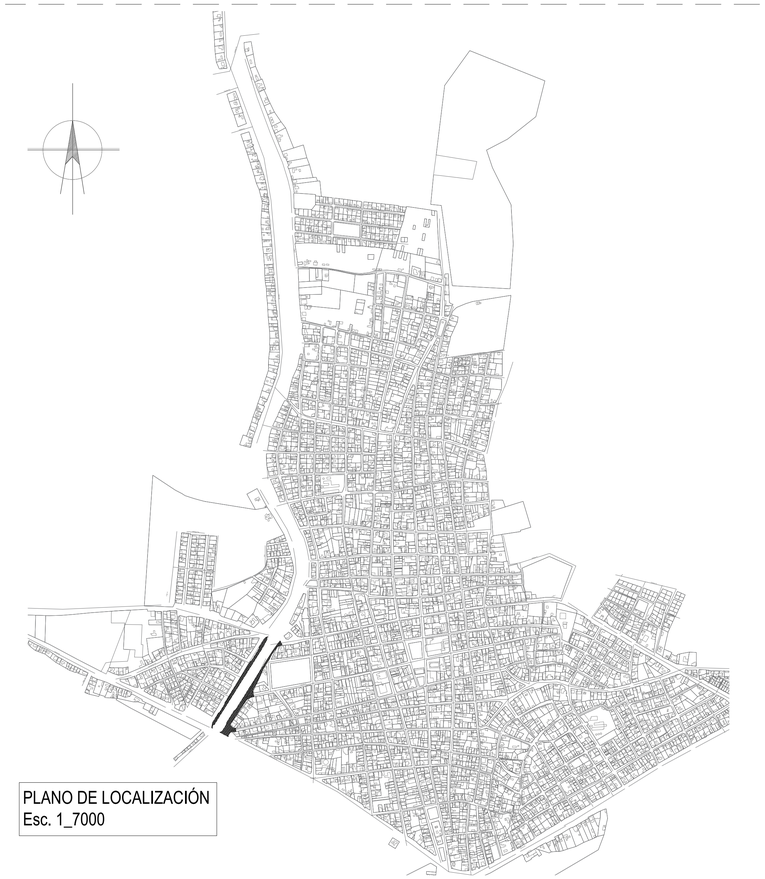

PLANO DE LOCALIZACIÓN
Esc. 1_7000

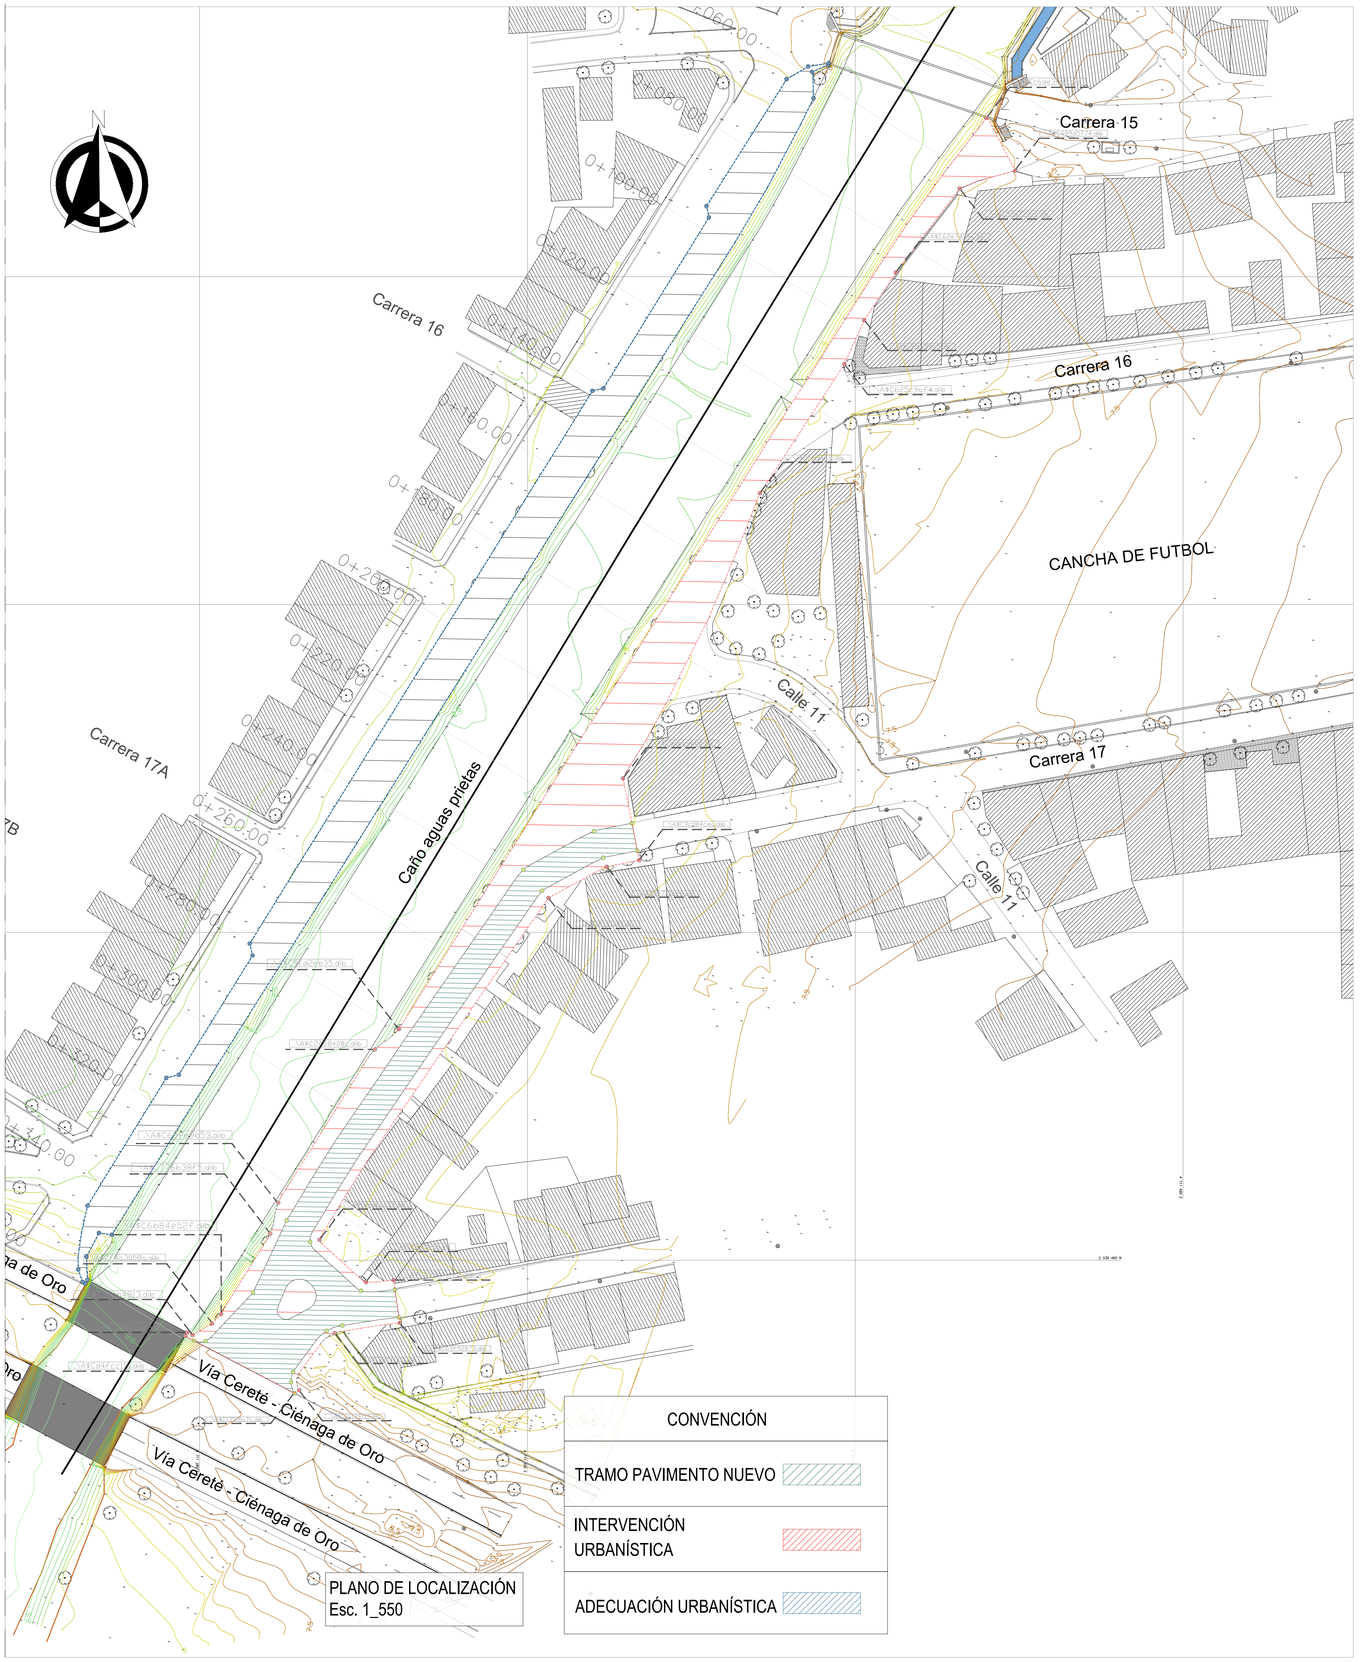

PLANO DE LOCALIZACIÓN
Esc. 1_550

CONVENCIÓN

TRAMO PAVIMENTO NUEVO	
INTERVENCIÓN URBANÍSTICA	
ADECUACIÓN URBANÍSTICA	

GOBERNACIÓN DE CÓRDOBA

PROYECTO

"MEJORAMIENTO URBANÍSTICO PARA EL DESARROLLO DEL TURISMO EN EL MUNICIPIO DE CIÉNAGA DE ORO CÓRDOBA"

LOCALIZACION:



LOCALIZACION:

TRAMO CALLE 12 ENTRE VIA CERETÉ-CIÉNAGA DE ORO Y CALLE 11
CIÉNAGA DE ORO, CÓRDOBA.

TIPO DE PROYECTO

ESPACIO PÚBLICO

EQUIPO DE DISEÑO

JUAN GONZALO BULA LOPEZ.
ARQUITECTO COORDINADOR
MAT. N° A283322010-15727294

MARIA FERNANDA MORA TURIZO.
ARQUITECTO
MAT. N° A42192020-1069502215

ANDREA CAROLINA ROJO.
ARQUITECTO
MAT. N° A28422019-1067942203

CONTIENE

OBSERVACIONES

NOMBRE DEL ARCHIVO

FECHA	ESCALA
DICIEMBRE 2025	INDICADA

PLANO DE /11