


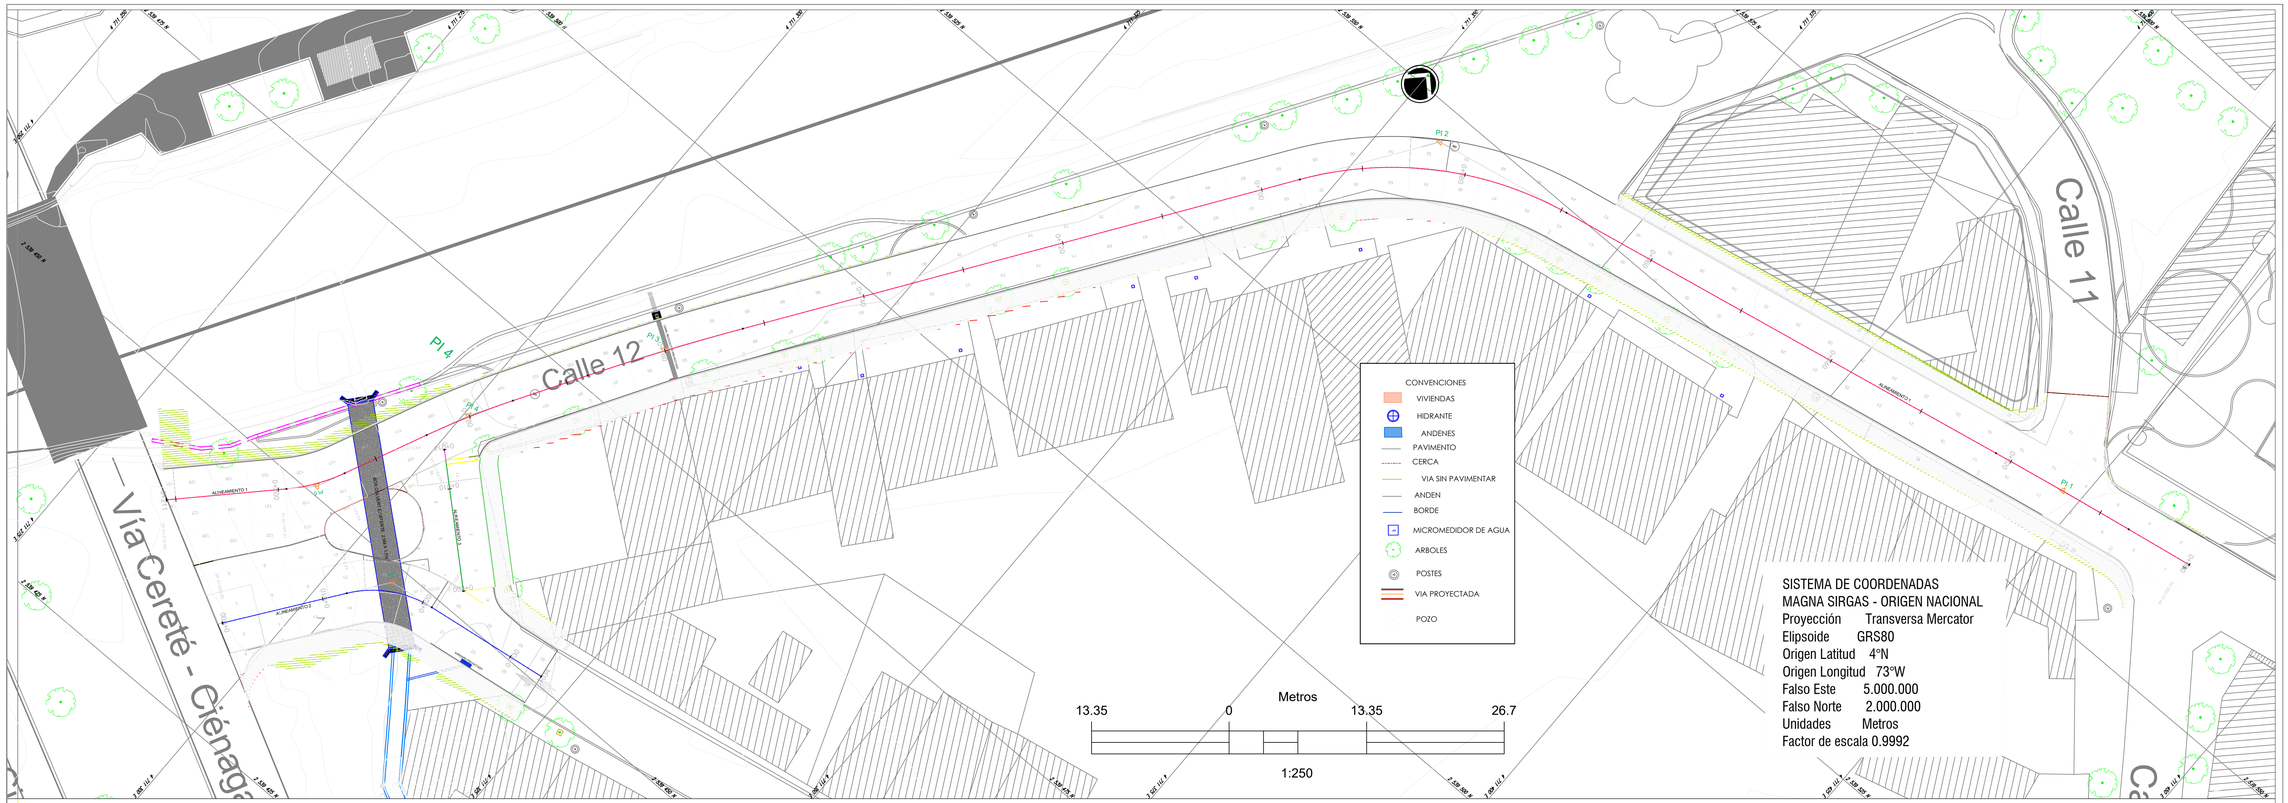


TRAMO 1

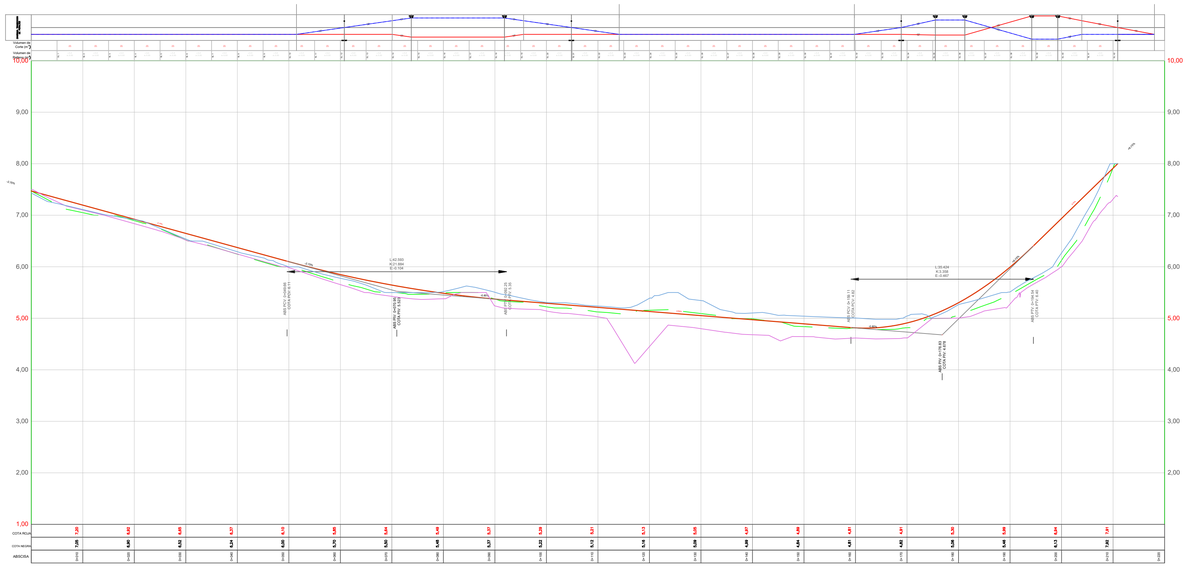

TRAMO 2 TRAMO 3

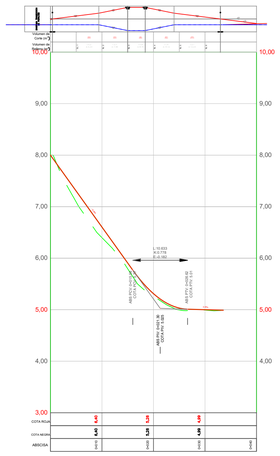

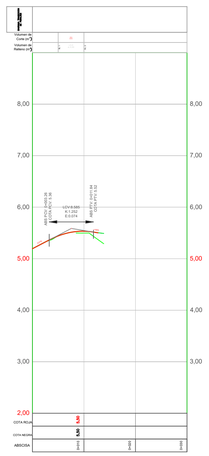

GOBERNACIÓN DE CÓRDOBA

PROYECTO

"MEJORAMIENTO URBANÍSTICO PARA EL DESARROLLO DEL TURISMO EN EL MUNICIPIO DE CIÉNAGA DE ORO CÓRDOBA"

LOCALIZACIÓN:

LOCALIZACIÓN:

TRAMO CALLE 12 ENTRE VIA CERETÉ-CIÉNAGA DE ORO Y CALLE 11
CIÉNAGA DE ORO, CÓRDOBA.

TIPO DE PROYECTO

ESPACIO PÚBLICO

DISEÑO

ANA LUISA JIMENEZ HERNANDEZ
Ingeniera Civil
Especialista en Vias Terrestres
TP. 1018187-056158 COR

APROBADO SUPERVISOR

CILIA TOBÍAS CARRASCAL

CONTIENE

PLANTA - PERFILTRAMO 1
PLANTA - PERFILTRAMO 2
PLANTA - PERFILTRAMO 3

OBSERVACIONES

NOMBRE DEL ARCHIVO

PLANTA PERFIL-01

FECHA DICIEMBRE 2025

ESCALA INDICADA

PLANO 1/6


DE

C:\Users\anton\Downloads\FINAL_GOB_PAV (1).dwg, 16/04/2026 22:21:17, _AutoCAD PDF (High Quality Print).pc3


TRAMO 1



TRAMO 2

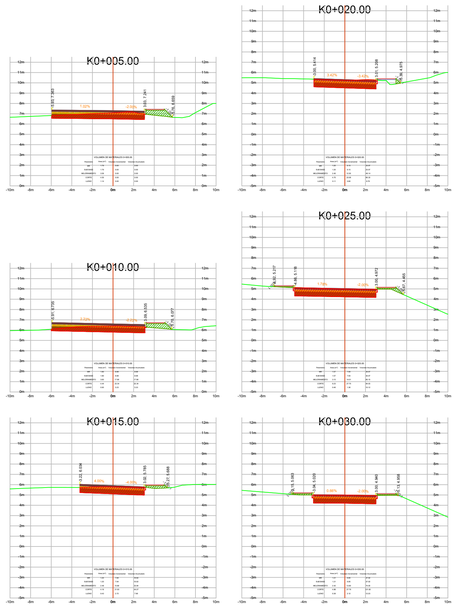

TRAMO 3

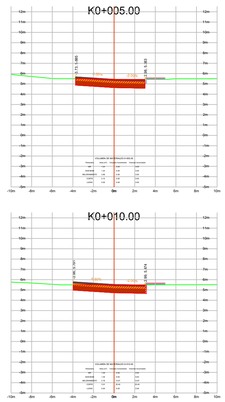

GOBERNACIÓN DE
CÓRDOBA

PROYECTO

"MEJORAMIENTO URBANÍSTICO PARA EL DESARROLLO DEL TURISMO EN EL MUNICIPIO DE CIÉNAGA DE ORO CÓRDOBA"

LOCALIZACION:

LOCALIZACION:

TRAMO CALLE 12 ENTRE VIA CERETÉ-CIÉNAGA DE ORO Y CALLE 11
CIÉNAGA DE ORO, CORDOBA.

TIPO DE PROYECTO

ESPACIO PÚBLICO

DISEÑO

ANA LUCIA JIMÉNEZ HERNÁNDEZ
Ingeniera Civil
Especialista en Vías Terrestres
TP. 081187-456033 COR

APROBADO SUPERVISOR

CILIA TOBÍAS CARRASCAL

CONTIENE

SECCIONES TRAMO 1
SECCIONES TRAMO 2
SECCIONES TRAMO 3


OBSERVACIONES


NOMBRE DEL ARCHIVO
SECCIONES

FECHA: DICIEMBRE 2025
ESCALA: INDICADA

PLANO 2/6 DE

C:\Users\anton\Downloads\FINAL_GOB_PAV (1).dwg, 16/04/2026 22:21:24, _AutoCAD PDF (High Quality Print).pc3

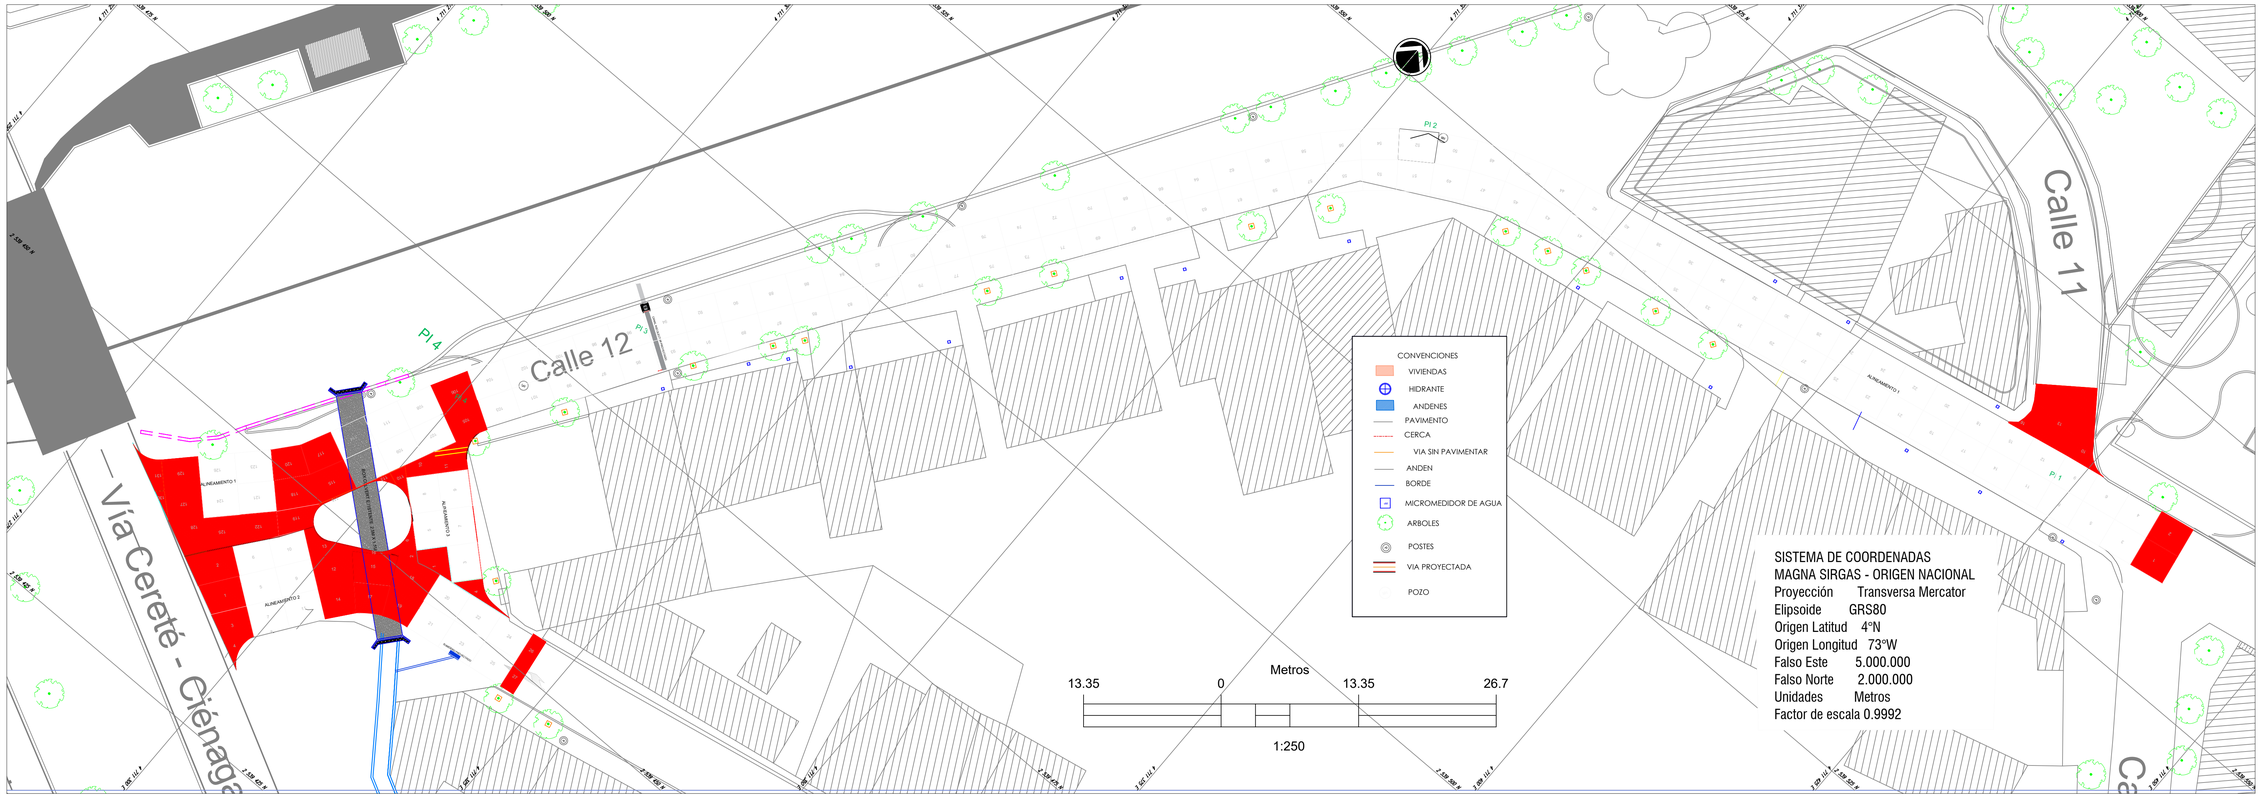

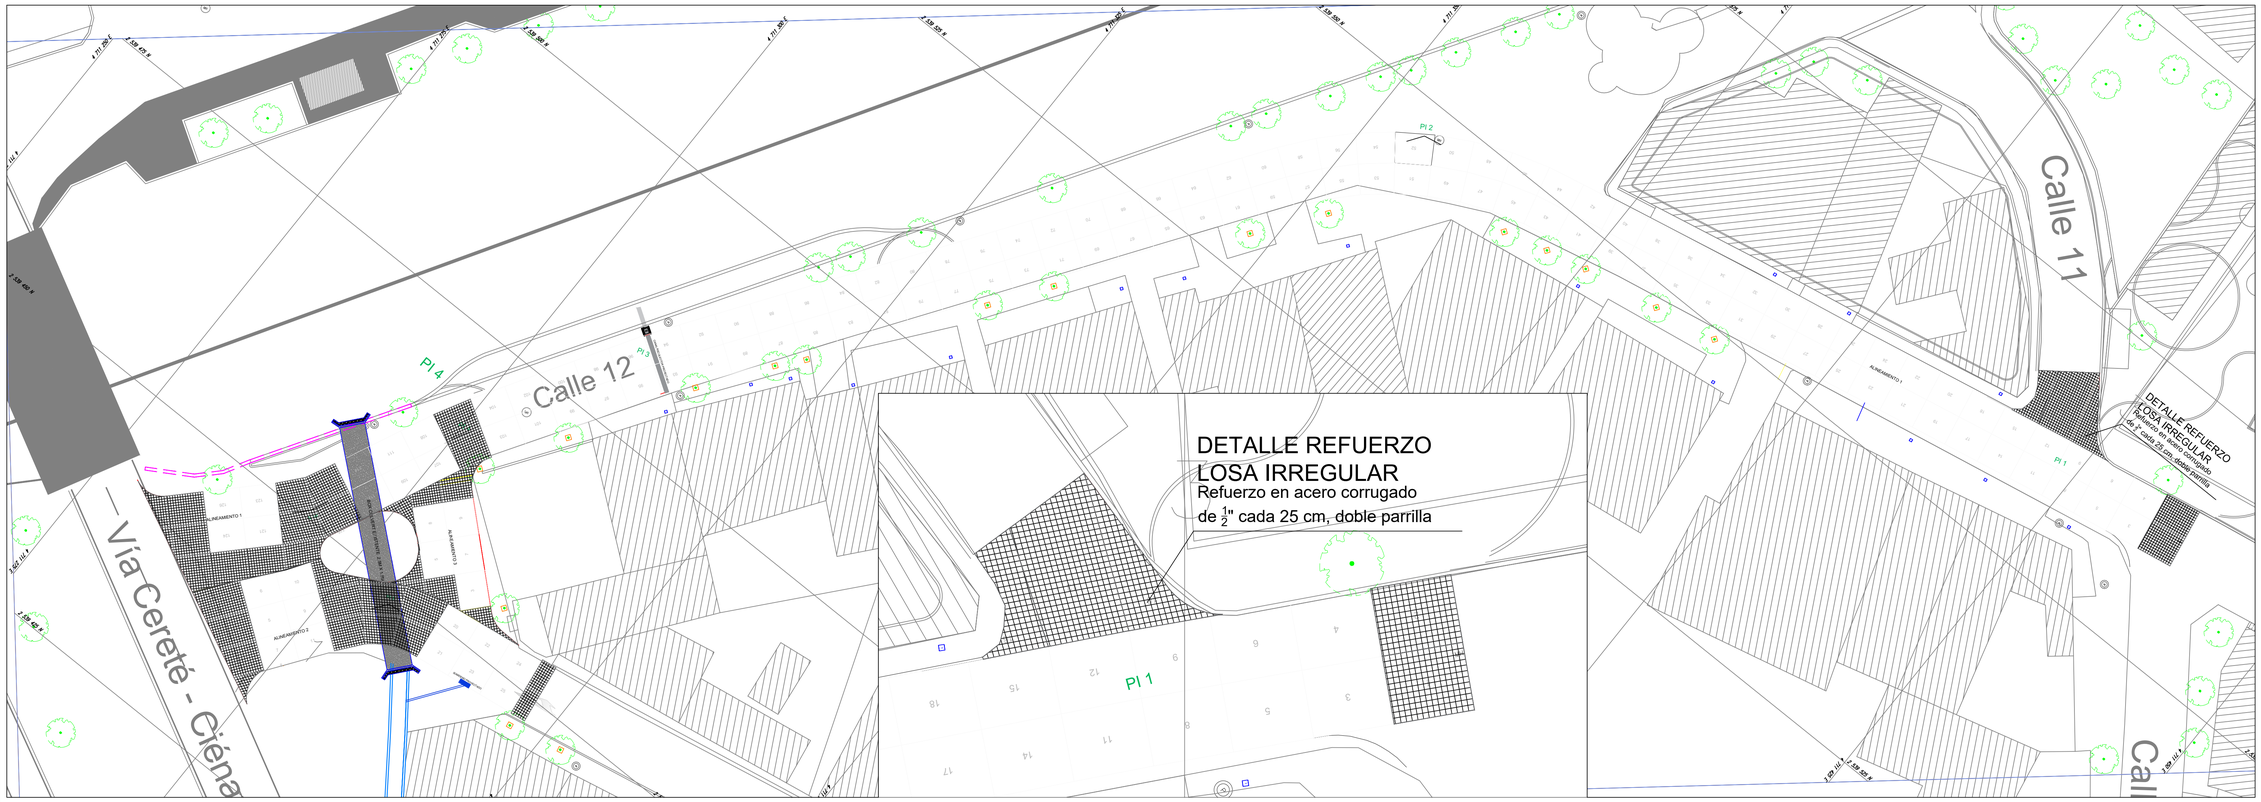

GOBERNACIÓN DE CÓRDOBA

PROYECTO

"MEJORAMIENTO URBANÍSTICO PARA EL DESARROLLO DEL TURISMO EN EL MUNICIPIO DE CIÉNAGA DE ORO CÓRDOBA"

LOCALIZACION:

LOCALIZACION:

TRAMO CALLE 12 ENTRE VIA CERETÉ-CIÉNAGA DE ORO Y CALLE 11
CIÉNAGA DE ORO, CÓRDOBA.

TIPO DE PROYECTO

ESPACIO PÚBLICO

DISEÑO

ANA LUISA JIMENEZ HERNANDEZ
Ingeniera Civil
Especialista en Vias Terrestres
TP. 0614347-0504163 COR

APROBADO SUPERVISOR

CILIA TOBÍAS CARRASCAL

CONTIENE

LOSAS REFORZADAS T1
LOSAS REFORZADAS T2
LOSAS REFORZADAS T3

OBSERVACIONES


NOMBRE DEL ARCHIVO

PLANTA PERFIL -02

FECHA	ESCALA
DICIEMBRE 2025	INDICADA


PLANO 3/6 DE


PLANTA ARQUITECTÓNICA
ESC 1:75

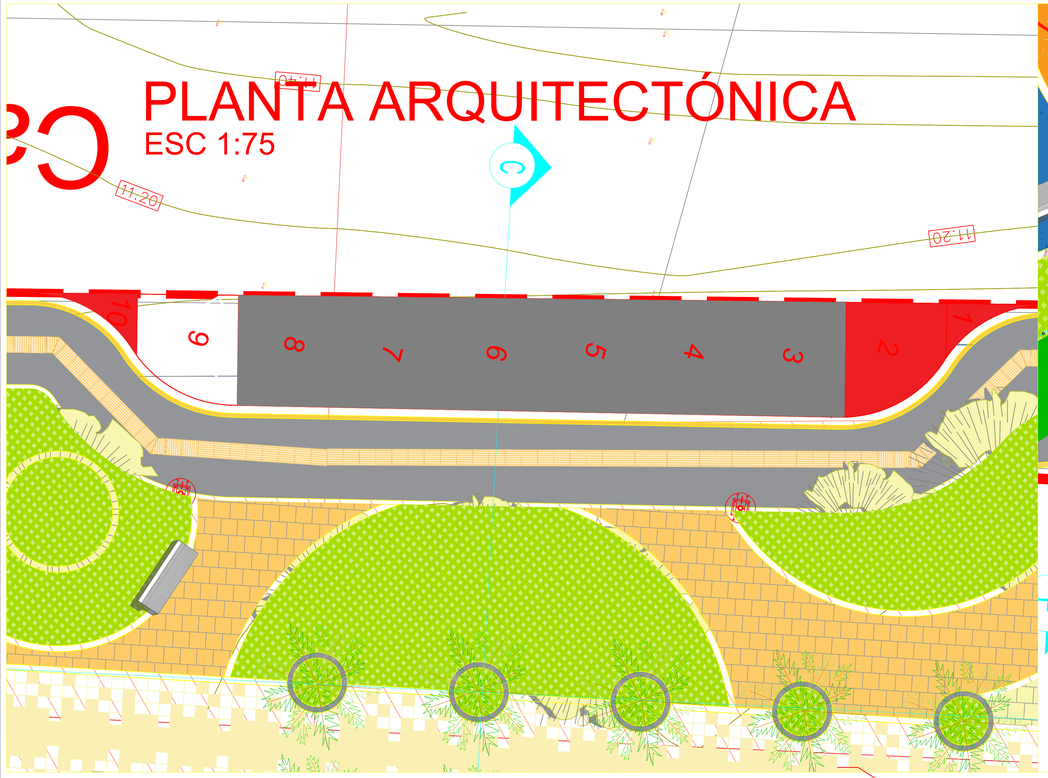





Calle 5

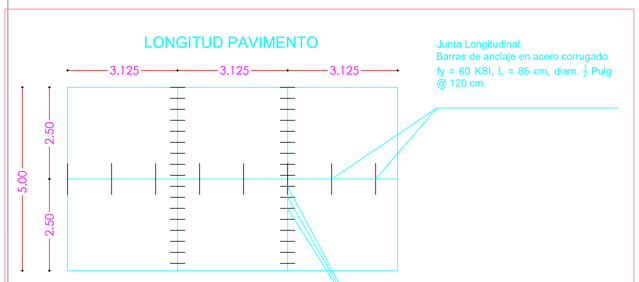

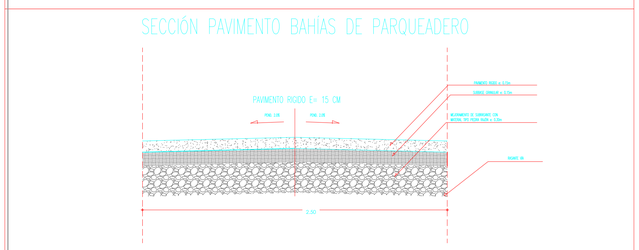

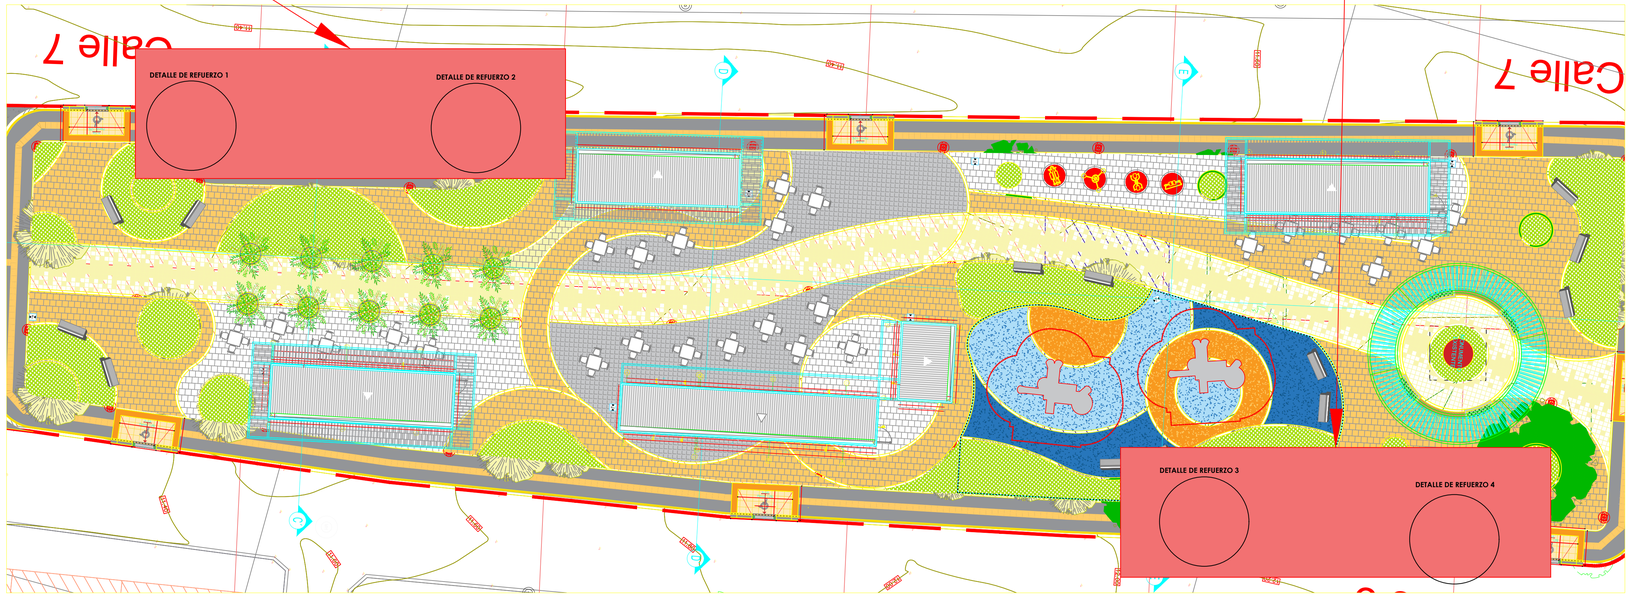

DETALLE REFUERZO LOSAS IRREGULARES

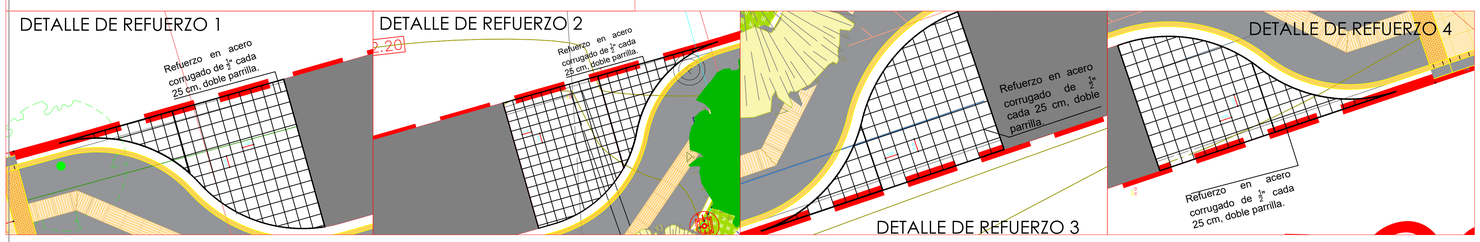

MODULACIÓN DE LOSA BAHÍA DE PARQUEO

GOBERNACIÓN DE CÓRDOBA

PROYECTO

"MEJORAMIENTO URBANÍSTICO PARA EL DESARROLLO DEL TURISMO EN EL MUNICIPIO DE CIÉNAGA DE ORO CÓRDOBA"

LOCALIZACIÓN

LOCALIZACIÓN

TRAMO CALLE 12 ENTRE VIA CERETÉ-CIÉNAGA DE ORO Y CALLE 11
CIÉNAGA DE ORO, CÓRDOBA.

TIPO DE PROYECTO

ESPACIO PÚBLICO

DISEÑO

ANA LUCIA JIMÉNEZ HERNÁNDEZ
Ingeniera Civil
Especialista en Vías Terrestres
TP. 1081037-4506183 CND

APROBADO SUPERVISOR

CILIA TOBÍAS CARRASCAL

CONTIENE

MODULACIÓN DE BAHIAS DE PARQUEO PARQUE LA CRUZ

OBSERVACIONES

NOMBRE DEL ARCHIVO


MODULACIÓN DE LOSA

FECHA: DICIEMBRE 2025 — ESCALA: INDICADA


PLANO 4/6 DE

C:\Users\anton\Downloads\FINAL_GOB_PAV (1).dwg, 16/04/2026 22:21:35, _AutoCAD PDF (High Quality Print).pc3

PLANTA POMPEYANO Esc 1:50

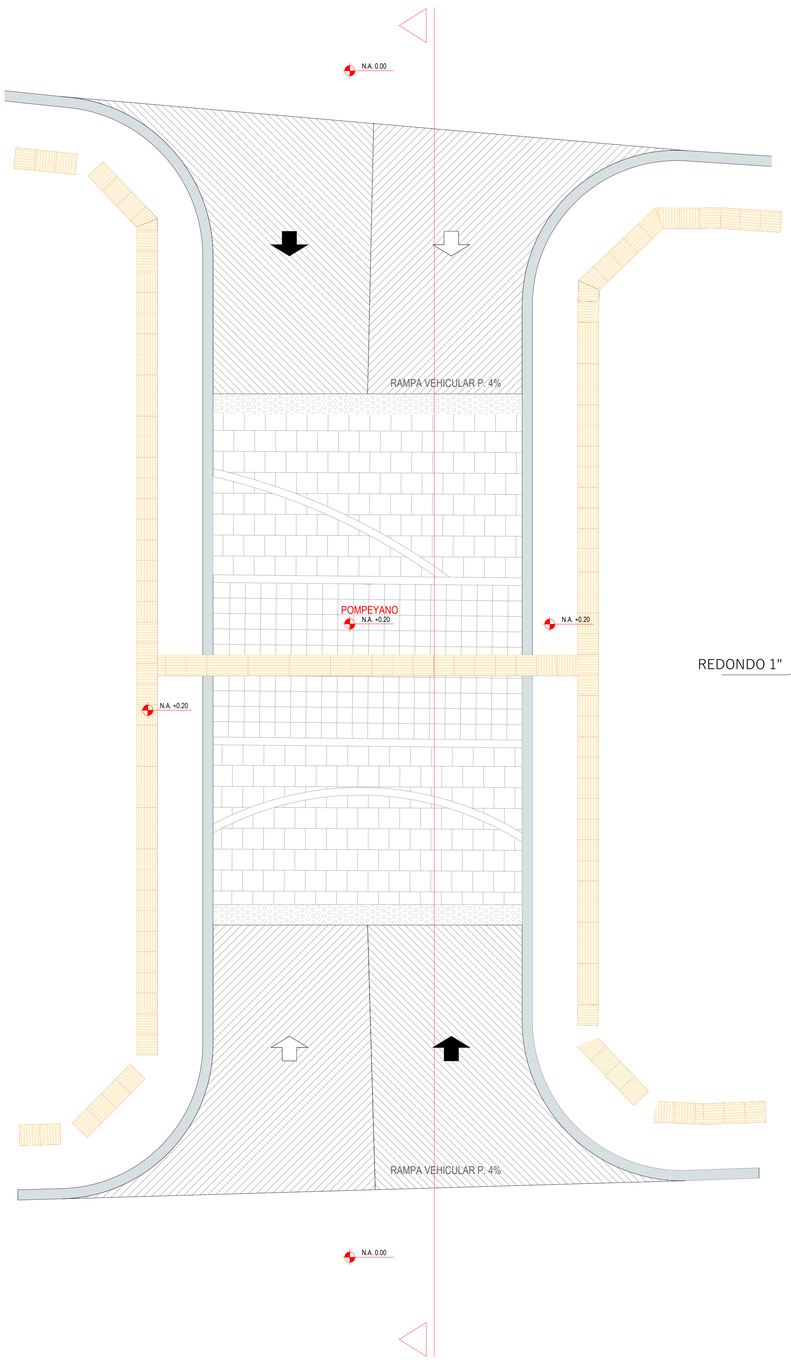


POMPEYANO Esc 1:50

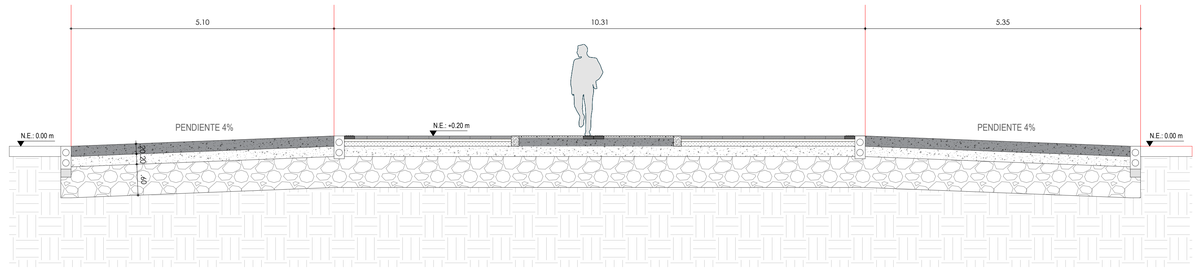

CANASTILLAESC 1:50

Dibujo tipo

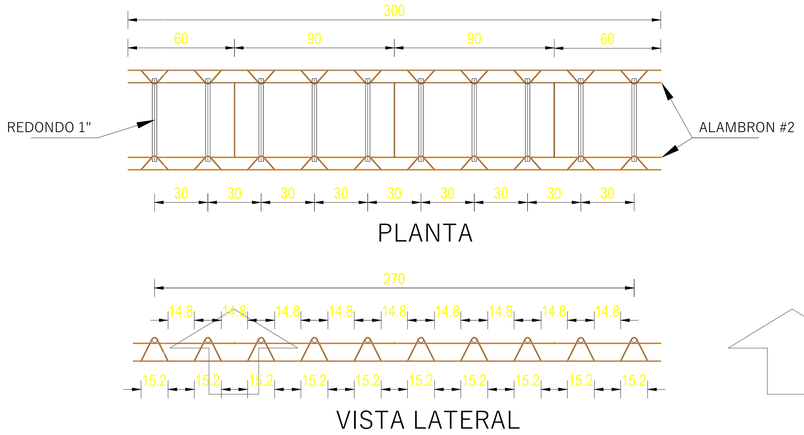

Nomenclatura

L: Longitud de canastilla (3 m)


A: Longitud de barra

S: Separación entre una barra y otra

E: Espesor de Losa

Ø: Diámetro de barra

DETALLE DRENAJE ESC 1:25

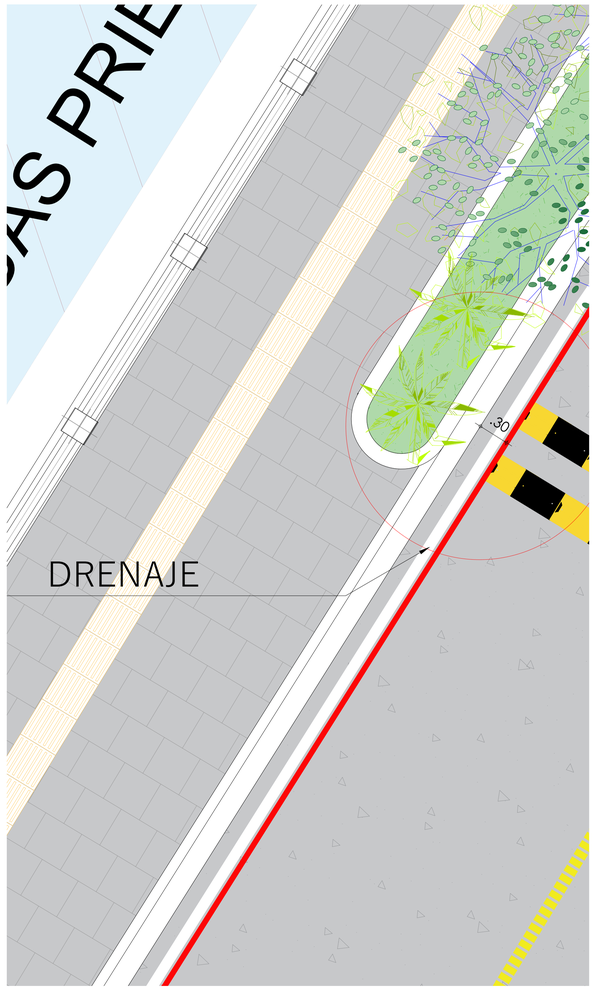

GOBERNACIÓN DE CÓRDOBA

PROYECTO

"MEJORAMIENTO URBANÍSTICO PARA EL DESARROLLO DEL TURISMO EN EL MUNICIPIO DE CIÉNAGA DE ORO CÓRDOBA"

LOCALIZACION:

LOCALIZACION:

TRAMO CALLE 12 ENTRE VIA CERETÉ-CIÉNAGA DE ORO Y CALLE 11
CIÉNAGA DE ORO, CÓRDOBA.

TIPO DE PROYECTO

ESPACIO PÚBLICO

DISEÑO

ANA LUISA JIMENEZ HERNANDEZ
Ingeniera Civil
Especialista en Vias Terrestres
TP. 0810371196CHEC COR.

APROBADO SUPERVISOR

CILIA TOBÍAS CARRASCAL

CONTIENE

DETALLE CONSTRUCTIVO DE POMPEYANO
DETALLE CONSTRUCTIVO DE CANASTILLA PARA PASADORES

OBSERVACIONES

NOMBRE DEL ARCHIVO

DETALLES 01


FECHA: DICIEMBRE 2025


ESCALA: INDICADA

PLANO 5/6 DE


C:\Users\anton\Downloads\FINAL_GOB_PAV (1).dwg, 16/04/2026 22:21:55, _AutoCAD PDF (High Quality Print).pc3

ESPECIFICACIONES LOSA Esc 1:75

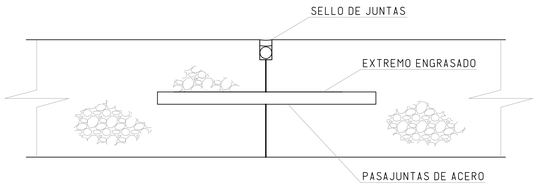

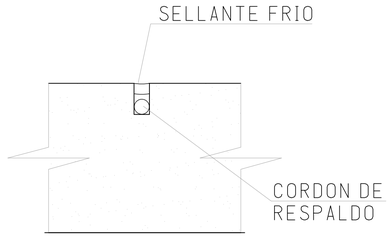

SELLADO DE JUNTAS

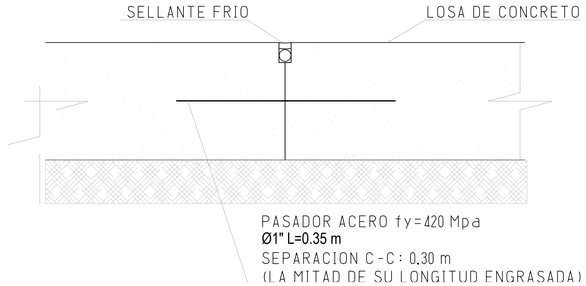

- La longitud maxima de una losa debe ser 24 veces su espesor.
- Relacion ancho -Largo de Las losas: 1:1 max 1:1.5 Cuando La relacion es mayor, colocar varilla 1/2 c/20 AD Doble Parrilla o segun diseno.
- Pendiente minima 1 cm c/6 m.
- Las dilataciones deben coincidir en Las cruces.
- Pendiente en sentido transversal 2%
- La losa debe tener maximo 3.5 de ancho y, Largo 4.5 m.
- Las losas alrededor de manjoles deben ir reforzadas y dilatadas con el manjol.
- La junta de dilatacion debe ser esp.h/3.

CONTROL DE CALIDAD

ACERO DE REFUERZO:
– El refuerzo longitudinal debe cumplir la norma C.3.5 de la NSR–10 y NTC 2289.
– La malla electro–soldada debe cumplir las normas NTC 1925–NTC. 2310 de la NSR–10


CONCRETO ESTRUCTURAL:
– Sin excepción debe cumplir lo establecido en los capítulos C.4 y C.5 de la NSR–10.
– Deben tomarse muestras para prueba de resistencia al menos:
– Una muestra por día.
– una muestra por cada 40 m^3 de concreto vaciado.
– Una muestra por cada 2000 m^2 de losa vaciada.
– Una muestra por cada tipo de mezcla.
– La muestra comprende 6 cilindros (1 para fallar a 7 días, 2 para fallar a 28 días y 2 como testigos), acorde con INV E–410.
– Una muestra por cada 25 tandas.


Deben realizarse ensayos sobre el concreto fresco de toma de temperatura (NTC 3357) y asentamiento (NTC 396) con el fin de garantizar un adecuado curado

Deben realizarse ensayos sobre muestras representativas de los materiales usados en la construcción.


NOTA:
SI LAS CONDICIONES ENCONTRADAS EN OBRA DIFIEREN EN LO PLASMADO EN LOS PLANOS, SE DEBE AVISAR AL INGENIERO CALCULISTA PARA TOMAR LOS CORRECTIVOS PERTINENTES.


PLANTA PAVIMENTO Esc 1:50

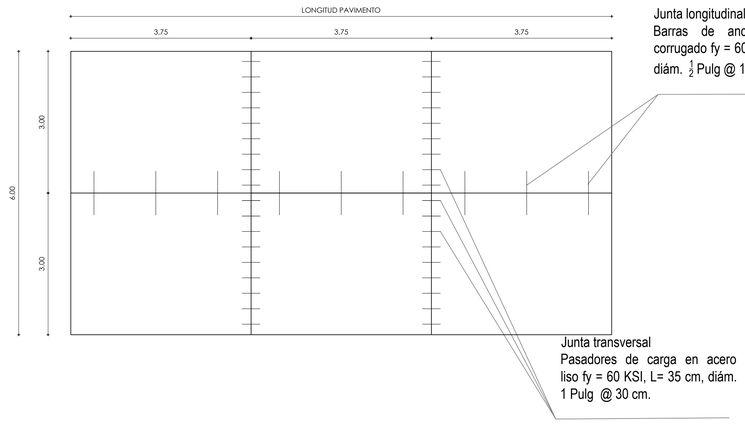

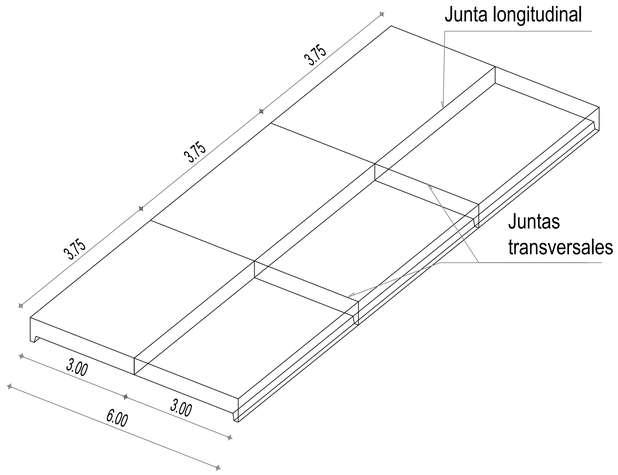


DETALLES Esc 1:5

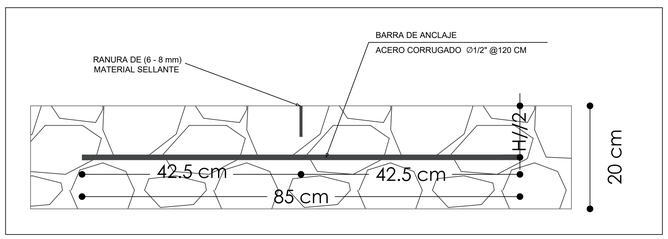


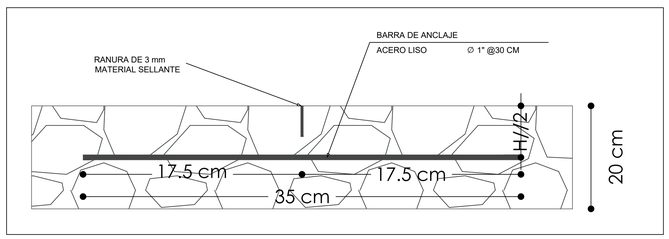


SECCIÓN PAVIMENTO
TRAMO 1 K0+000 – K0+211
Esc 1:30

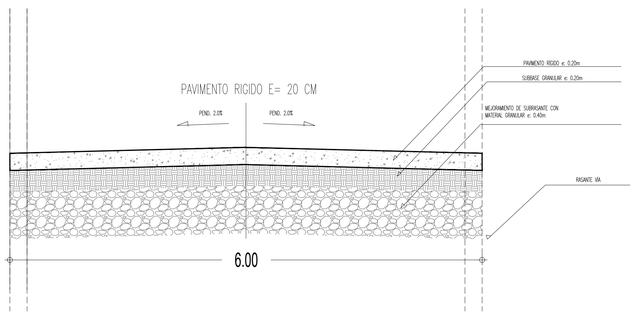

SECCIÓN PAVIMENTO
TRAMO 2 K0+000 – K0+034
Esc 1:30

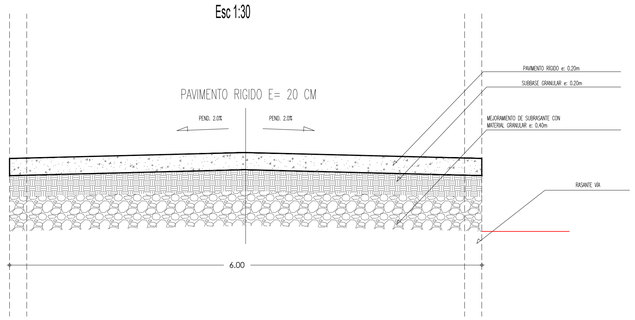

SECCIÓN PAVIMENTO
TRAMO 3 K0+000 – K0+014
Esc 1:30

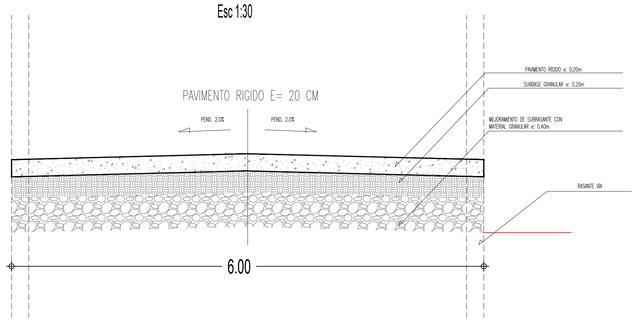

GOBERNACIÓN DE CÓRDOBA

PROYECTO
"MEJORAMIENTO URBANÍSTICO PARA EL DESARROLLO DEL TURISMO EN EL MUNICIPIO DE CIÉNAGA DE ORO CÓRDOBA"

LOCALIZACION:

LOCALIZACION:
TRAMO CALLE 12 ENTRE VIA CERETÉ-CIÉNAGA DE ORO Y CALLE 11
CIÉNAGA DE ORO, CÓRDOBA.

TIPO DE PROYECTO
ESPACIO PÚBLICO

DISEÑO

ANA LUISA JIMÉNEZ HERNÁNDEZ
Ingeniera Civil
Especialista en Vías Terrestres
TP: 081507-050618D COR

APROBADO SUPERVISOR
CILIA TOBÍAS CARRASCAL

CONTIENE
DETALLE CONSTRUCTIVO DE PAVIMENTO EN GENERAL

OBSERVACIONES

NOMBRE DEL ARCHIVO
DETALLES 02

FECHA: DICIEMBRE 2025
ESCALA: INDICADA

PLANO 6/6 DE

C:\Users\anton\Downloads\FINAL_GOB_PAV (1).dwg, 16/04/2026 22:22:05, _AutoCAD PDF (High Quality Print).pc3