
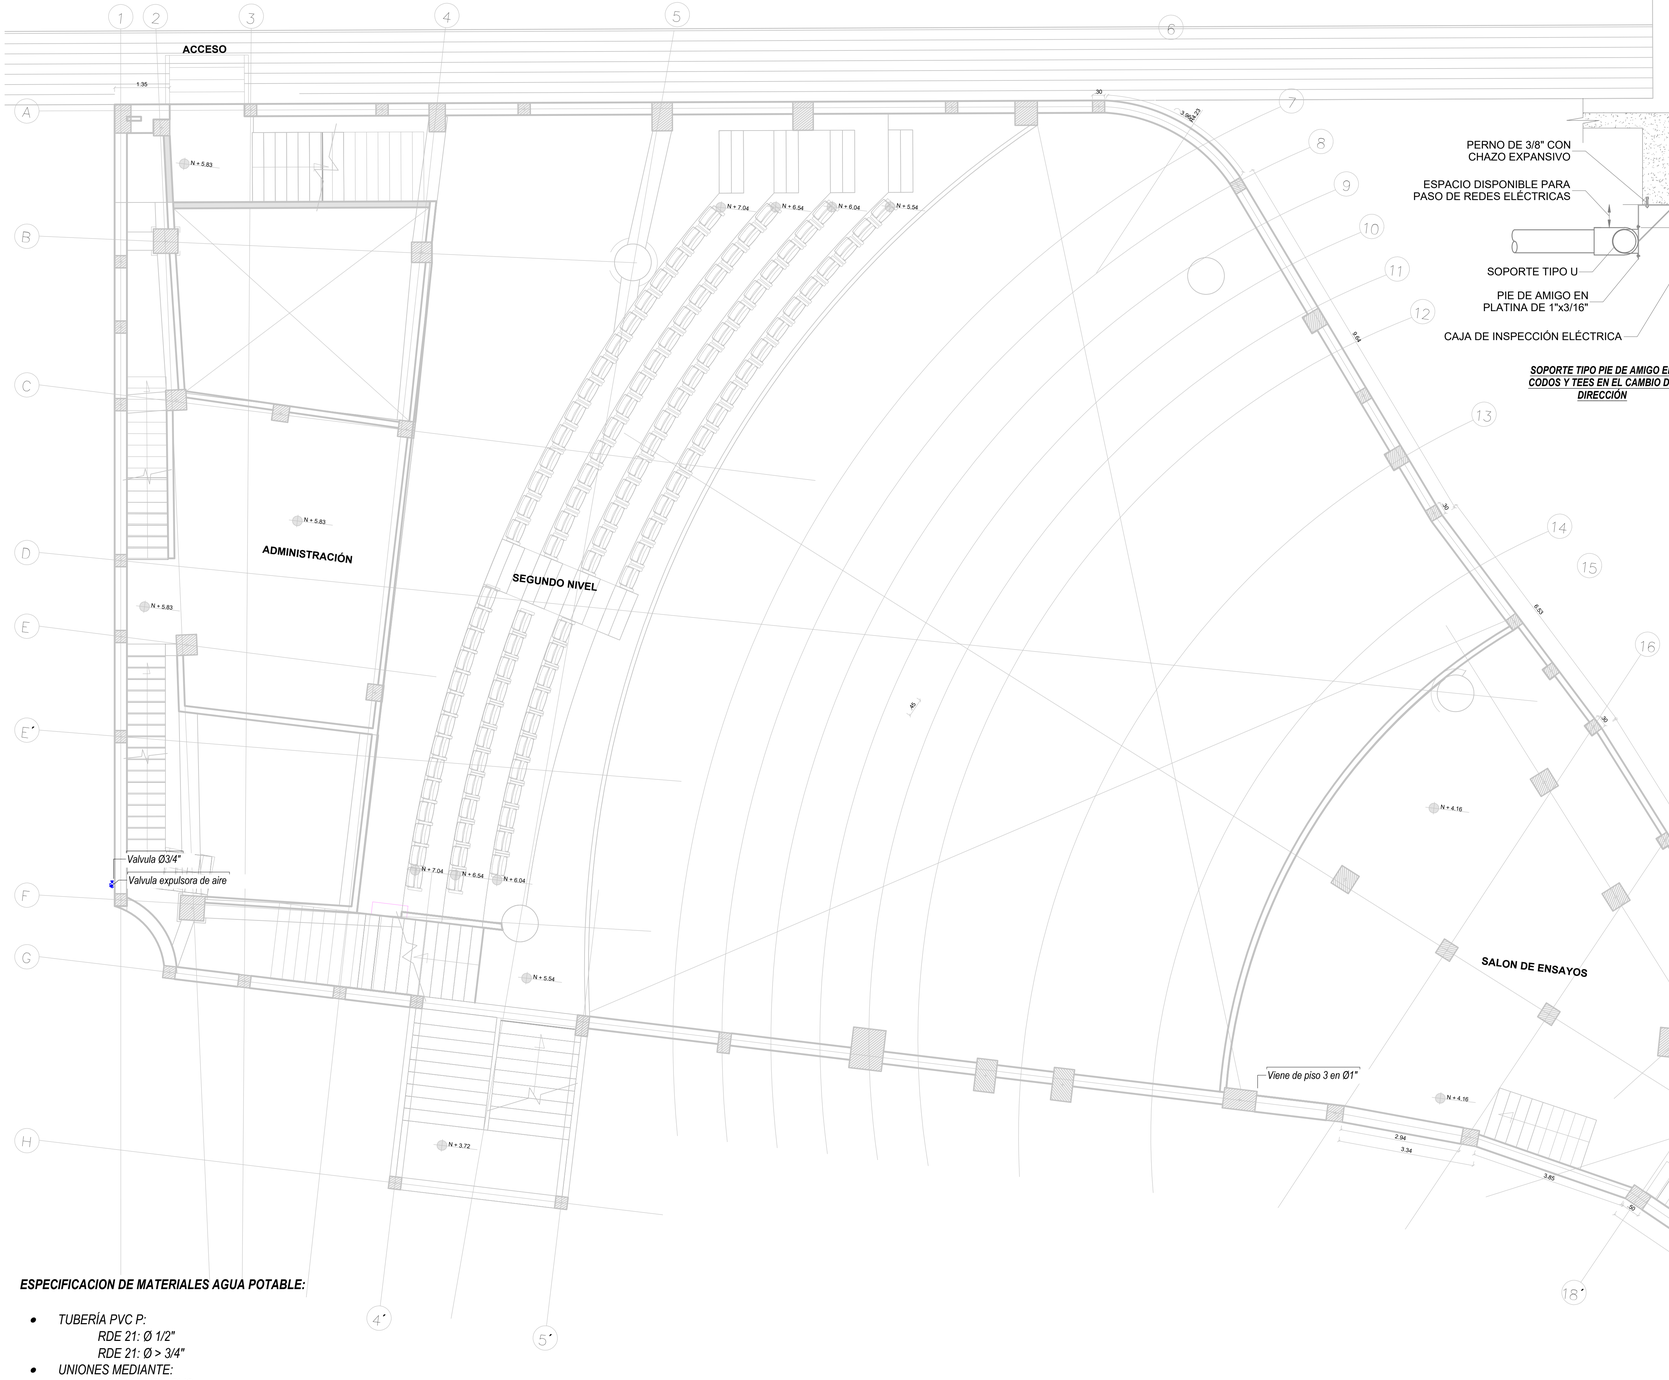


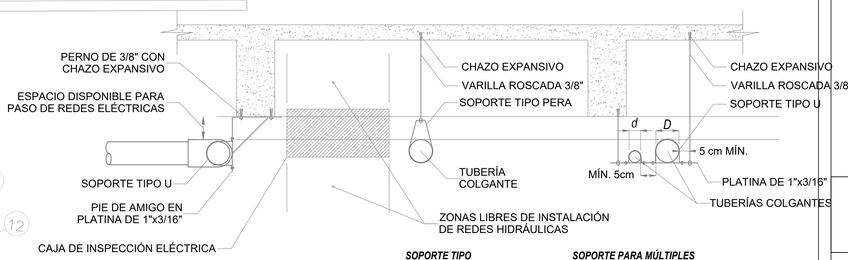


SOPORTE TIPO PIE DE AMIGO EN CODOS Y TEES EN EL CAMBIO DE DIRECCIÓN

SOPORTE TIPO PERA

SOPORTE PARA MÚLTIPLES TUBERÍAS

SOPORTES PARA TUBERÍAS DE REDES HIDRÁULICAS SIN ESCALA

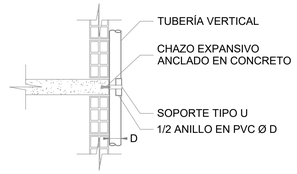

SOPORTE PARA REDES VERTICALES


ESPECIFICACION DE MATERIALES AGUA POTABLE:

- *TUBERÍA PVC P:*
  - *RDE 21: Ø 1/2"*
  - *RDE 21: Ø > 3/4"*
- *UNIONES MEDIANTE:*
  - *SOLDADURA PVC.*
- *ACCESORIOS:*
  - *PVC P SCH 40 RDE 21: Ø DE 1/2" A 1-1/2"*
  - *PVC SCH-80: Ø >= 2"*
- *VALVULAS DE CORTE EN MURO:*
  - *PVC SCH 40*
- *VALVULAS DE ENTERRADAS O COLGANTE:*
  - *Válvula de compuerta Red White Roscado*
- *CAJA PARA VALVULAS VALVULAS:*
  - *MAMPOSTERIA*

SOPORTERÍA:

DISTANCIA ENTRE SOPORTERÍAS - PVC-P Y CPVC (CATÁLOGO DEL FABRICANTE)		
DIÁMETRO	*DISTANCIA (H)*	*DISTANCIA (V)*
1/2" - 1"	*1,20m*	*3,0 m*
1-1/4"	*1,35m*	*3,0 m*
1-1/2" Y 2"	*1,65m*	*3,0 m*
2-1/2" Y 3"	*2,05m*	*3,0 m*
4" Y 6"	*2,25m*	*3,0 m*

REDES DE 3" O SUPERIORES REQUIEREN UN SOPORTE EN CADA CAMBIO DE DIRECCIÓN

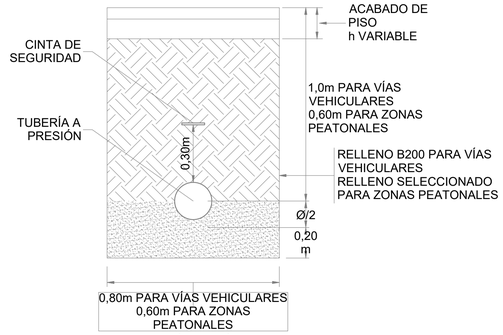

DETALLE DE CIMENTACIÓN TUBERÍAS DE AGUA POTABLE SIN ESCALA

TUBERÍA DE SERVICIOS COMUNES EN PVC-P

TUBERÍA DE AGUA POTABLE EN PVC-P, LOS ACCESORIOS SERAN EN PVC SCH-80 PARA DIAMETROS MAYORES O IGUALES A 2"

DIÁMETRO	*RDE*
1/2"	*13.5*
3/4" O MAYOR	*21*

TUBERÍA DE AGUA POTABLE DE ALTA PRESIÓN EN PVC-P SCH-80

TUBERÍA DE AGUA RECUPERADA EN PVC-R

TUBERIA DE AGUA CALIENTE EN CPVC

VC - ø *VÁLVULA DE COMPUERTA*

CM-Nº *CAJA DE MEDIDORES - NUMERO DE MEDIDORES*

LL - ø *LLAVE DE ASEO*

V.CH - ø *VÁLVULA CHEQUE*

MN - ø *MANÓMETRO*

JF - ø *JUNTA FLEXIBLE*

Alcaldía Municipal de Sesquilé

SESQUILE CUNDINAMARCA

Elsa Quintero Martínez
Alcaldesa Municipio de Sesquilé

CONTRATO: CTO DE CONSULTORIA No. CM-CA-CON-196-2025

PROYECTO:

"ESTUDIOS Y DISEÑOS PARA LA CONSTRUCCIÓN DE LA SEGUNDA ETAPA DEL TEATRO MUNICIPAL DE SESQUILÉ, CUNDINAMARCA"

USO: DOTACIONAL EQUIPAMIENTO TIPO 1
NSR-10 NUMERAL K.2.7.
GRUPO (L) - LUGARES DE REUNIÓN
SUBGRUPO (L2): CULTURALES Y TEATROS

DIRECCION:

PREDIO: CRA 7 ENTRE CALLES 4 Y 5

MATRICULA INMOBILIARIA:
PREDIO: 051-199354

CÓDIGO CATASTRAL:

LICENCIA DE CONSTRUCCIÓN Y SELLOS:

CONSORCIO TEATRO PROTEV

CONSORCIO TEATRO PROTEV
Nit. 901941784-1

REPRESENTANTE LEGAL:

ING. OSCAR ANDRES PLAZAS ROLDAN
Representante Legal
CC. 74.082.238 de Sogamoso

V.°B.° SUPERVISOR:

DISEÑADOR:

ING. ALVARO HERNANDO SUA CARREÑO
T.P. 25202-100591CND

CONTIENE:

INSTALACIÓN HIDRÁULICA PISO 2

ESCALA:	*FECHA:*
Como se indica	***26/09/2025***

REVISION:	*No. DE PLANO:*	*PLANCHA No.*
1	***HID-02***	***2*** *DE:* ***15***