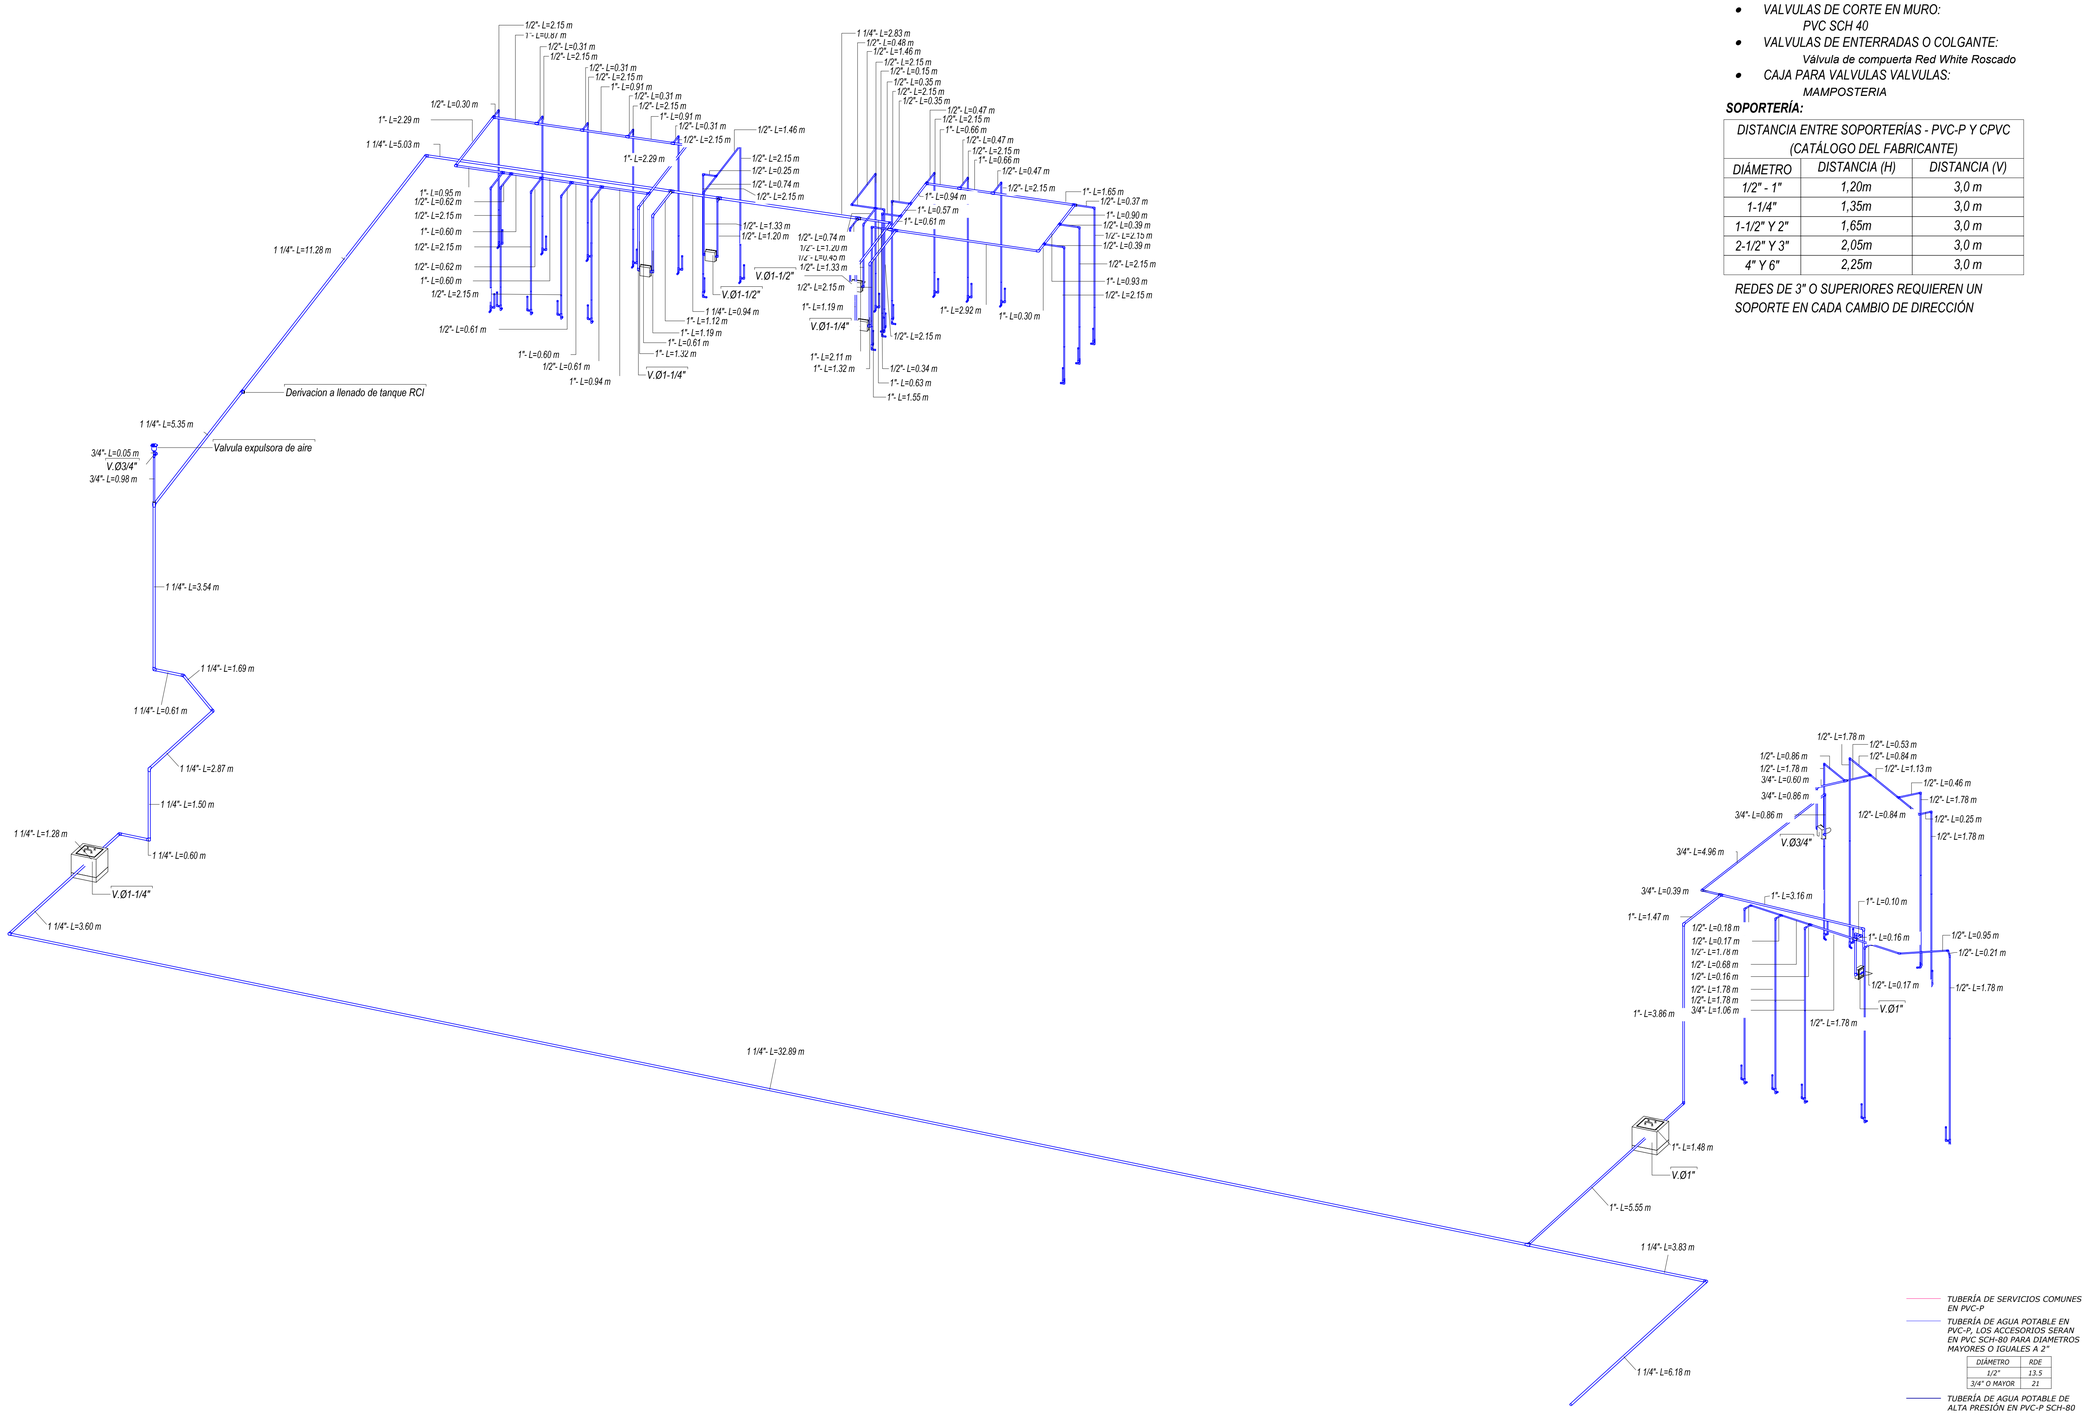


ISOMETRICO
SUMINISTRO AGUA
POTABLE

1

ESPECIFICACION DE MATERIALES AGUA POTABLE:

- *TUBERÍA PVC P:*
  RDE 21: Ø 1/2"
  RDE 21: Ø > 3/4"
- *UNIONES MEDIANTE:*
  SOLDADURA PVC.
- *ACCESORIOS:*
  PVC P SCH 40 RDE 21: Ø DE 1/2" A 1-1/2"
  PVC SCH-80: Ø >= 2"
- *VALVULAS DE CORTE EN MURO:*
  PVC SCH 40
- *VALVULAS DE ENTERRADAS O COLGANTE:*
  Válvula de compuerta Red White Roscado
- *CAJA PARA VALVULAS VALVULAS:*
  MAMPOSTERIA

SOPORTERÍA:

DISTANCIA ENTRE SOPORTERÍAS - PVC-P Y CPVC (CATÁLOGO DEL FABRICANTE)		
DIÁMETRO	*DISTANCIA (H)*	*DISTANCIA (V)*
1/2" - 1"	*1,20m*	*3,0 m*
1-1/4"	*1,35m*	*3,0 m*
1-1/2" Y 2"	*1,65m*	*3,0 m*
2-1/2" Y 3"	*2,05m*	*3,0 m*
4" Y 6"	*2,25m*	*3,0 m*

REDES DE 3" O SUPERIORES REQUIEREN UN SOPORTE EN CADA CAMBIO DE DIRECCIÓN

Alcaldía Municipal de Sesquilé

SESQUILE CUNDINAMARCA

Elsa Quintero Martínez
Alcaldesa Municipio de Sesquilé

CONTRATO: CTO DE CONSULTORIA No. CM-CA-CON-196-2025

PROYECTO:

"ESTUDIOS Y DISEÑOS PARA LA CONSTRUCCIÓN DE LA SEGUNDA ETAPA DEL TEATRO MUNICIPAL DE SESQUILÉ, CUNDINAMARCA"

USO: DOTACIONAL EQUIPAMIENTO TIPO 1
NSR-10 NUMERAL K.2.7.
GRUPO (L) - LUGARES DE REUNIÓN
SUBGRUPO (L2): CULTURALES Y TEATROS

DIRECCION:

PREDIO: CRA 7 ENTRE CALLES 4 Y 5

MATRICULA INMOBILIARIA:
PREDIO: 051-199354

CÓDIGO CATASTRAL:

LICENCIA DE CONSTRUCCIÓN Y SELLOS:

CONSORCIO TEATRO PROTEV

CONSORCIO TEATRO PROTEV
Nit. 901941784-1

REPRESENTANTE LEGAL:

ING. OSCAR ANDRES PLAZAS ROLDAN
Representante Legal
CC. 74.082.238 de Sogamoso

V.°B.° SUPERVISOR:

DISEÑADOR:

ING. ALVARO FERNANDO SUA CARREÑO
T.P. 25202-100591CND

CONTIENE:

ISOMETRICO DE REDES

ESCALA:	*FECHA:*
	26/09/2025

REVISION:	*No. DE PLANO:*	*PLANCHA No.*
1	***HID-03***	***3***
		DE: ***15***