

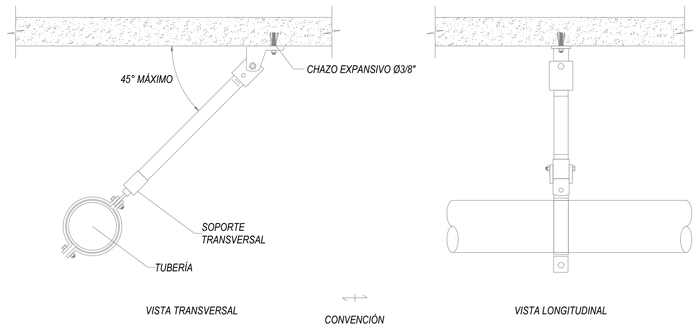



SOPORTE SISMORESISTENTE TRANSVERSAL
SIN ESCALA

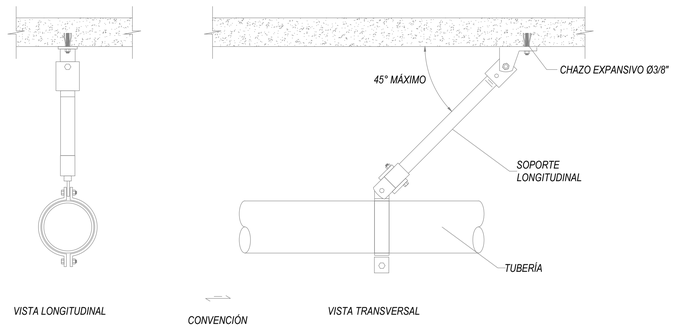

SOPORTE SISMORESISTENTE LONGITUDINAL
SIN ESCALA

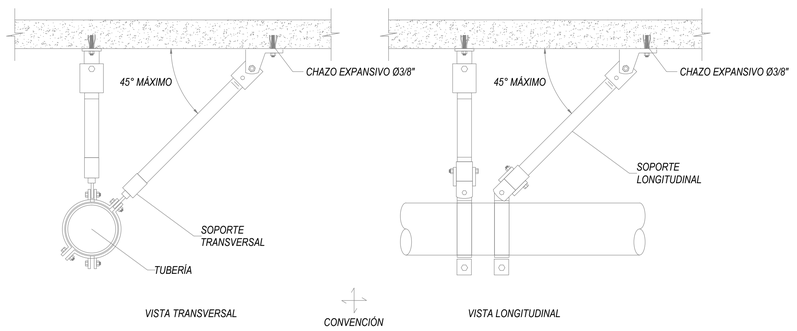


SOPORTE SISMORESISTENTE DE 4 VÍAS
SIN ESCALA

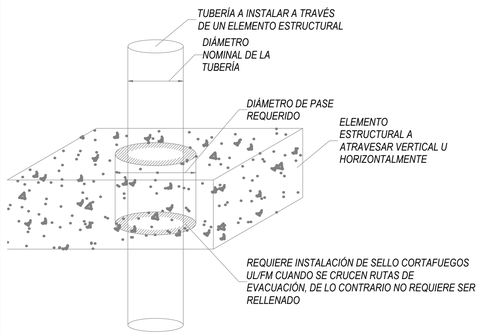


TAMAÑO DE PASES REQUERIDOS SEGÚN NORMA NTC-2301 18.4.2	
DIÁMETRO	PASE
1"	3"
1-1/4" A 2"	4"
2-1/2" A 4"	8"
6"	10"

DETALLE DE PASES EN ELEMENTOS ESTRUCTURALES (VERTICALES Y HORIZONTALES) PARA PASO DE REDES CONTRA INCENDIOS
SIN ESCALA

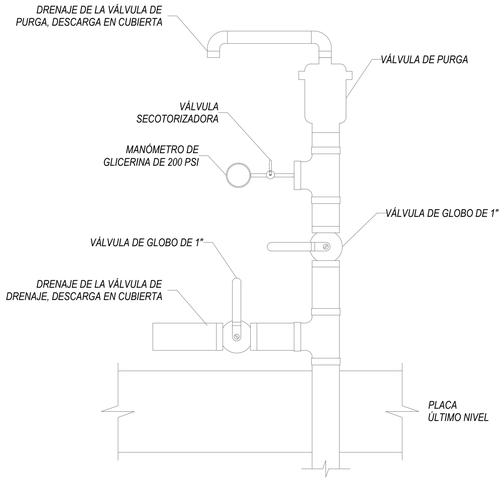


DETALLE TERMINAL DE MONTANTE CONTRA INCENDIOS EN CUBIERTA
SIN ESCALA

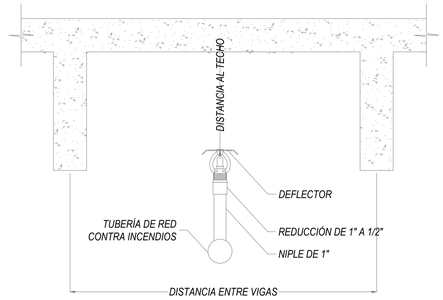


NOTAS:
- LA DISTANCIA DEL ROCIADOR AL TECHO DEPENDERÁ DE LA DISTANCIA ENTRE LAS VIGAS:
  - SI LA DISTANCIA ENTRE VIGAS ES INFERIOR A 2,30m LA DISTANCIA AL TECHO SERÁ ENTE 2,5cm Y 5cm
  - SI LA DISTANCIA ENTRE VIGAS ES SUPERIOR A 2,30m LA DISTANCIA AL TECHO SERÁ ENTE 2,5cm Y 7,5cm
- SE DEBERÁN CUMPLIR LA DISTANCIA A OBSTÁCULOS INDICADAS EN LAS ESPECIFICACIONES DE CONSTRUCCIÓN
- VER ESPECIFICACIONES DEL ROCIADOR EN EL PLANO CORRESPONDIENTE DONDE SE PRESENTA SU UBICACIÓN

INSTALACIÓN DE ROCIADOR MONTANTE BAJO TECHO CON VIGAS DESCOLGADAS Y EN MATERIAL NO COMBUSTIBLE
ESCALA 1:5

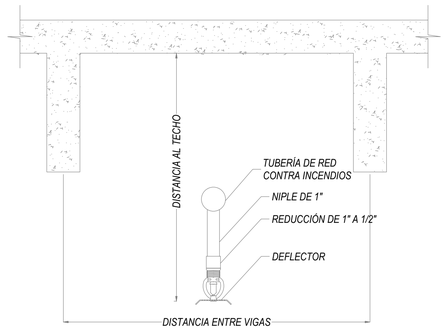

NOTAS:
- LA DISTANCIA DEL ROCIADOR AL TECHO DEPENDERÁ DE LA DISTANCIA ENTRE LAS VIGAS:
  - SI LA DISTANCIA ENTRE VIGAS ES INFERIOR A 2,30m LA DISTANCIA AL TECHO SERÁ ENTE 2,5cm Y 5cm
  - SI LA DISTANCIA ENTRE VIGAS ES SUPERIOR A 2,30m LA DISTANCIA AL TECHO SERÁ ENTE 2,5cm Y 7,5cm
- SE DEBERÁN CUMPLIR LA DISTANCIA A OBSTÁCULOS INDICADAS EN LAS ESPECIFICACIONES DE CONSTRUCCIÓN
- VER ESPECIFICACIONES DEL ROCIADOR EN EL PLANO CORRESPONDIENTE DONDE SE PRESENTA SU UBICACIÓN


INSTALACIÓN DE ROCIADOR COLGANTE BAJO TECHO CON VIGAS DESCOLGADAS Y EN MATERIAL NO COMBUSTIBLE
ESCALA 1:5

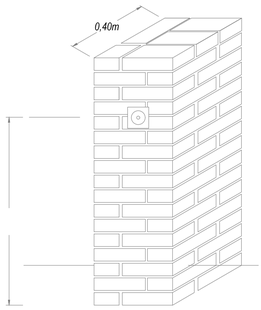


ISOMÉTRICO **VISTA LATERAL**

NOTA: SE DEBE INSTALAR UN LETRERO CON LETRAS DE POR LO MENOS 1" DE ALTURA EN LAS QUE INDIQUE "MONTANTE" EN CASO QUE LAS SIAMESAS ALIMENTE TOMAS O GABINETES CONTRA INCENDIOS O "MONTANTES Y ROCIADODORES" CUANDO LAS SIAMESAS ALIMENTEN MONTANTES Y ROCIADORES.


DETALLE SIAMESAS
SIN ESCALA

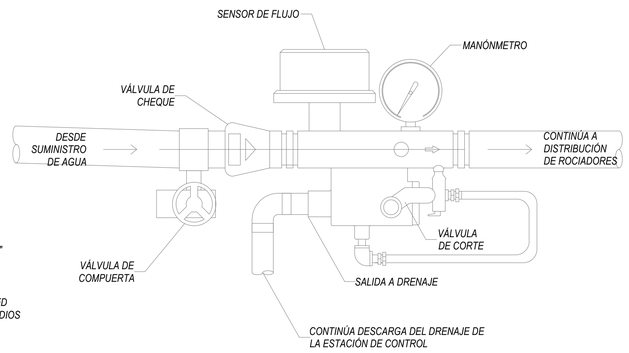


ESTACIÓN DE CONTROL DE LA RED CONTRA INCENDIOS
SIN ESCALA

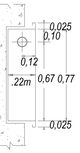

CORTE A-A'

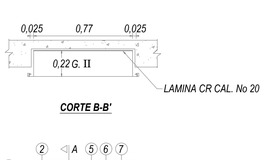


CORTE B-B'

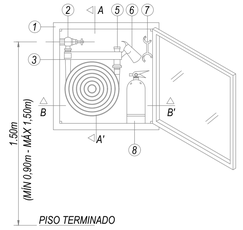

VISTA FRONTAL


No	DESCRIPCIÓN
1	GABINETE EN LÁMINA CAL. 20 DE 99X77X24
2	VÁLVULA DE GLOBO ANGULAR 1-1/2" TIPO REGULADORA MARCA GIACOMINI O SIMILAR
3	SOPORTE PARA MANGUERA ENROLLADA
4	MANGUERA 1½" X 100 PIES
5	BOQUILLA CHORRO Y NIEBLA 1 ½"
6	HACHAPICO 4½" Lbs
7	LLAVE SPANNER
8	EXTINTOR POLVO SECO DE 10lb 10Lbs


TOMA DE BOMBEROS DE 1-1/2"
(SISTEMA CONTRA INCENDIOS CLASE II - GABINETE CLASE 2)
ESCALA 1:25

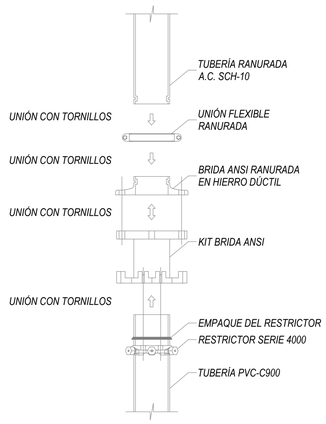

PROCESO DE ENSAMBLAJE

DETALLE DE TRANSICIÓN EN TUBERÍA PVC-C900 ACERO AL CARBÓN SCH-10 RANURADA MEDIANTE BRIDA KIT 4200
SIN ESCALA

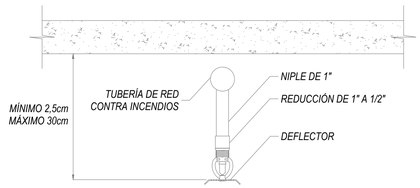

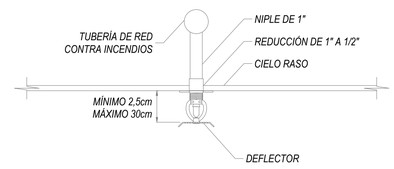

NOTAS:
- SE DEBERÁN CUMPLIR LA DISTANCIA A OBSTÁCULOS INDICADAS EN LAS ESPECIFICACIONES DE CONSTRUCCIÓN
- VER ESPECIFICACIONES DEL ROCIADOR EN EL PLANO CORRESPONDIENTE DONDE SE PRESENTA SU UBICACIÓN

INSTALACIÓN DE ROCIADOR COLGANTE BAJO TECHO PLANO Y EN MATERIAL NO COMBUSTIBLE
ESCALA 1:5

TUBERÍA RED CONTRA INCENDIO EN:
PVC-C900 POR TERRENO
A.C. SCH-10 PARA ø>=1 1/2"
A.G. SCH-40 PARA ø<=1 1/4"

VC - ø	VÁLVULA DE COMPUERTA
VCC - ø	VÁLVULA DE COMPUERTA EN CAJA
V.CH - ø	VÁLVULA CHEQUE
MN - ø	MANÓMETRO
OS&Y- ø	VÁLVULA OS&Y
OS&YC- ø	VÁLVULA OS&Y EN CAJA
SMS-Nº-ø	SIAMESA - NUMERO DE BOCAS - DIAMETRO
	ATRAQUE EN CONCRETO

Alcaldía Municipal de Sesquilé

SESQUILÉ CUNDINAMARCA

Elsa Quintero Martínez
Alcaldesa Municipio de Sesquilé

CONTRATO: CTO DE CONSULTORIA No. CM-CA-CON-196-2025

PROYECTO:

"ESTUDIOS Y DISEÑOS PARA LA CONSTRUCCIÓN DE LA SEGUNDA ETAPA DEL TEATRO MUNICIPAL DE SESQUILÉ, CUNDINAMARCA"

USO: DOTACIONAL EQUIPAMIENTO TIPO 1
NSR-10 NUMERAL K.2.7.
GRUPO (L) - LUGARES DE REUNIÓN
SUBGRUPO (L2): CULTURALES Y TEATROS

DIRECCION:

PREDIO: CRA 7 ENTRE CALLES 4 Y 5

MATRICULA INMOBILIARIA:
PREDIO: 051-199354

CÓDIGO CATASTRAL:

LICENCIA DE CONSTRUCCIÓN Y SELLOS:

CONSORCIO TEATRO PROTEV

CONSORCIO TEATRO PROTEV
Nit. 901941784-1

REPRESENTANTE LEGAL:

ING. OSCAR ANDRES PLAZAS ROLDAN
Representante Legal
CC. 74.082.238 de Sogamoso

V.°B.° SUPERVISOR:

DISEÑADOR:

ING. ALVARO HERNANDO SUA CARREÑO
T.P. 25202-100591CND

CONTIENE:

DETALLES RCI

ESCALA:	FECHA:
1 : 25	26/09/2025

REVISION:	No. DE PLANO:	PLANCHA No.	DE:
1	RCI-06	9	15