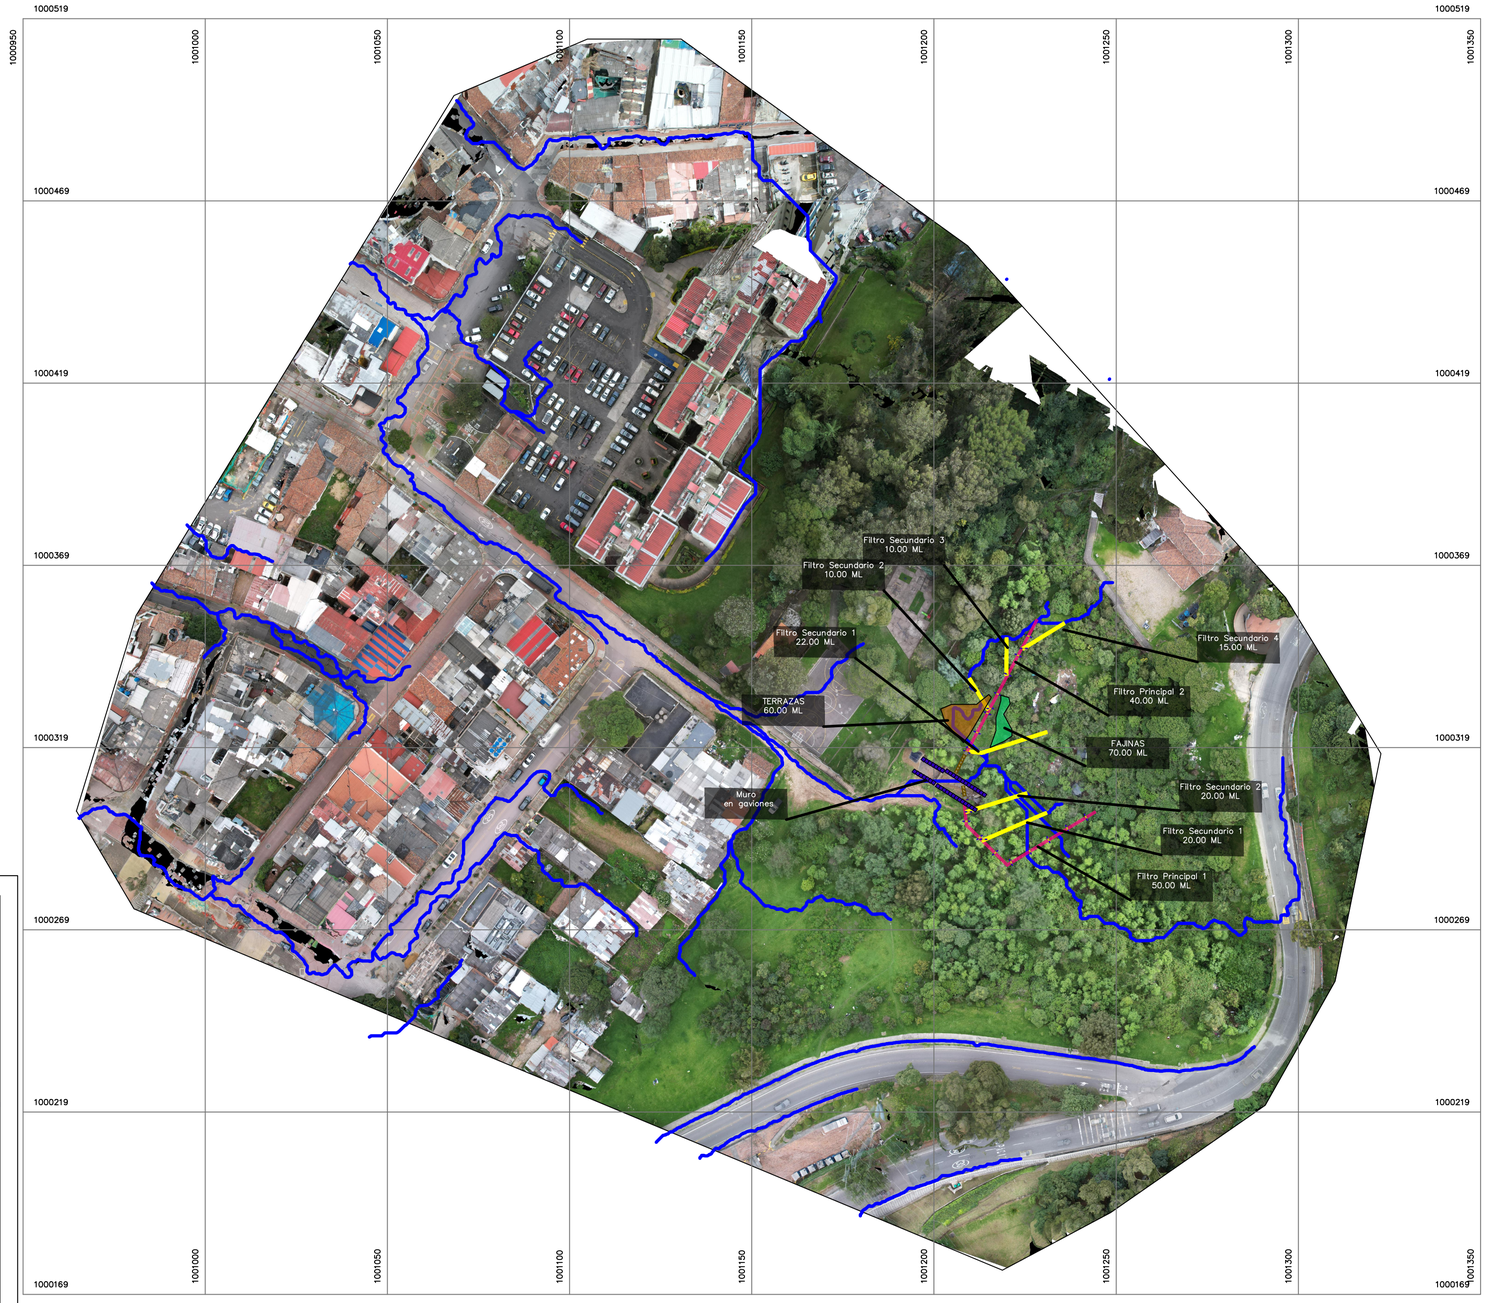


- Taponamiento de grietas
- Zanjas de infiltración
- Filtro Principal
- Filtro secundario
- Filtro Francés
- Trincho Simple
- Trincho Disipador
- Trincho disipador en cajón escalonado en guadua
- Terraza
- Pantalla en guadua
- Revegetalización - Cespedón
- Revegetalización - Semilla
- Reforestación
- Rellenos Vía B-400
- Piedra pegada
- Concreto 2000 PSI
- Malla Electrosoldada
- Geotextil
- Cunetas
- Gavión
- Bolsa Tierra

IMPLEMENTACIONES TÉCNICAS DE BIOINGENIERÍA

REVISION.

PLANO No. G-01-1

ALCALDIA MAYOR DE BOGOTA D.C

AICALDIA LOCAL DE LA CANDELARIA

PROYECTO

OBJETO DEL CONTRATO:
"IMPLEMENTACIÓN DE MODELOS DE BIOINGENIERÍA PARA LA RESTAURACIÓN Y RECUPERACIÓN DE ZONAS CON PROCESOS DE EROSIÓN O FENÓMENOS DE REMOCIÓN EN MASA EN LA LOCALIDAD DE LA CANDELARIA PARA LA VIGENCIA 2025"

LOCALIZACIÓN



LOCALIDAD 17 – LA CANDELARIA, BOGOTÁ

CONVENCIONES BASE
VÍA
GRILLA DE COODENADAS
CURVAS DE NIVEL INDICES
CURVAS DE NIVEL SECUNDARIAS
VEGETACIÓN NATIVA
DELTAS

OBRAS EXISTENTES:
GAVIÓN
CUNETA
ALCANTARILLA
PUENTE
DRENAJE
PLACA HUELLA
BARANDA
EJE DE QUEBRADA
CERCA

PRESENTADO A:

CONSORCIO CANDELARIA 2024

POR:

NAYID PÉREZ GONZÁLEZ

CONTIENE
ÁREA DE INTERVENCIÓN -**QUEBRADA PADRE JESÚS**

ESCALA	FECHA
1:1000	25-03-2025
ARCHIVO	ELABORACIÓN
formato.dwg	de 2025

EPSG:3116 MAGNA-SIRGAS/ Colombia Bogotá Zone

GPS 1	N: m
	E: m
	Cota:
GPS 2	N: m
	E: m
	Cota: msnm

REVISION.

PLANO No. G-01-1