

AMPLIACIÓN DE LA RED DE ALCANTARILLADO SANITARIO EN EL CORREGIMIENTO EL GUAMO DEL MUNICIPIO DE CUBARÁ, BOYACÁ.

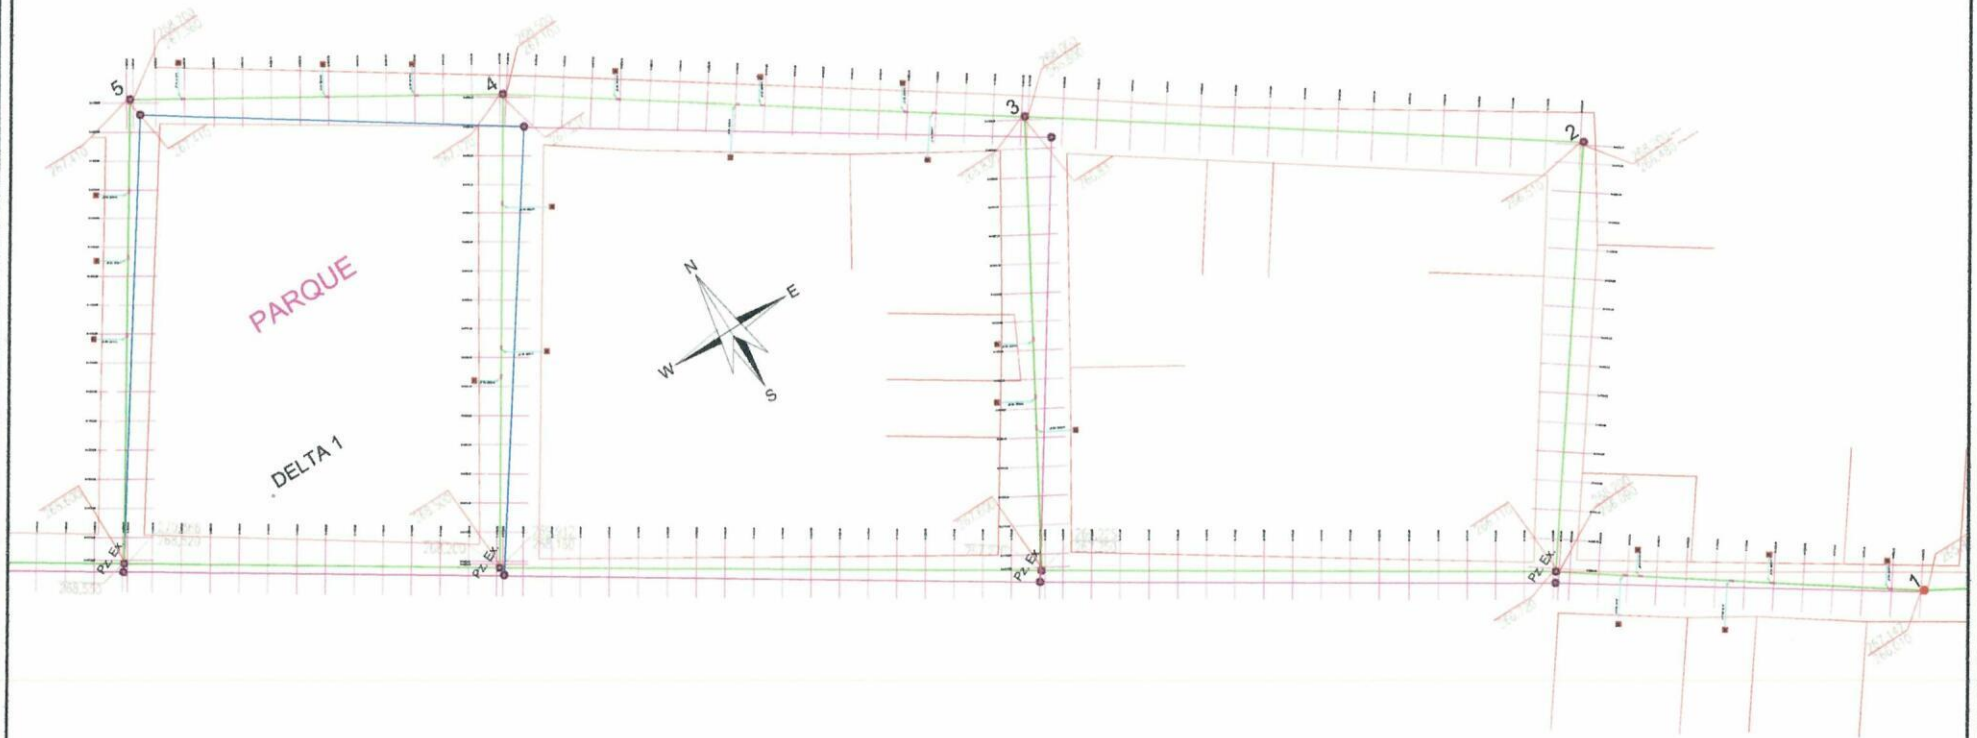


ALCALDIA ESPECIAL CUBARA BOYACA SECRETARIA DE PLANEACION	CONTIENE: DISTRIBUCIÓN DEL ALCANTARILLADO MUNICIPIO DE CUBARÁ BOYACÁ	ELABORO: DIEGO ALEJANDRO SIERRA BUSTOS MAT: 121037-0723526 NTS	REVISO Y APROBO: ARQ. JESÚS IVÁN QUIÑONES RUEDA Matricula No. A21382020-1090480860	OBSERVACIONES :	FECHA: MAYO 2026 ESC: - N° 01/01

AMPLIACIÓN DE LA RED DE ALCANTARILLADO SANITARIO EN EL CORREGIMIENTO EL GUAMO DEL MUNICIPIO DE CUBARÁ, BOYACÁ.


Seccion Excavación de Zanjas

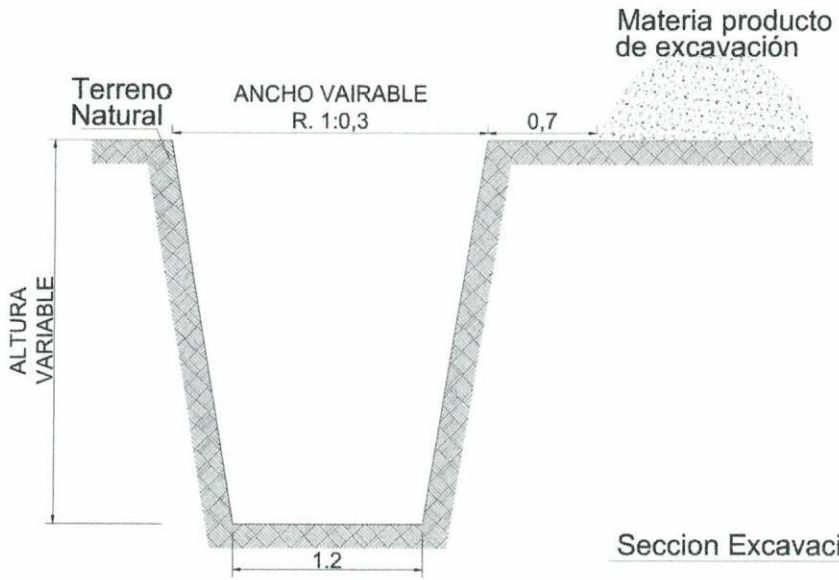

Seccion Excavación de Pozos

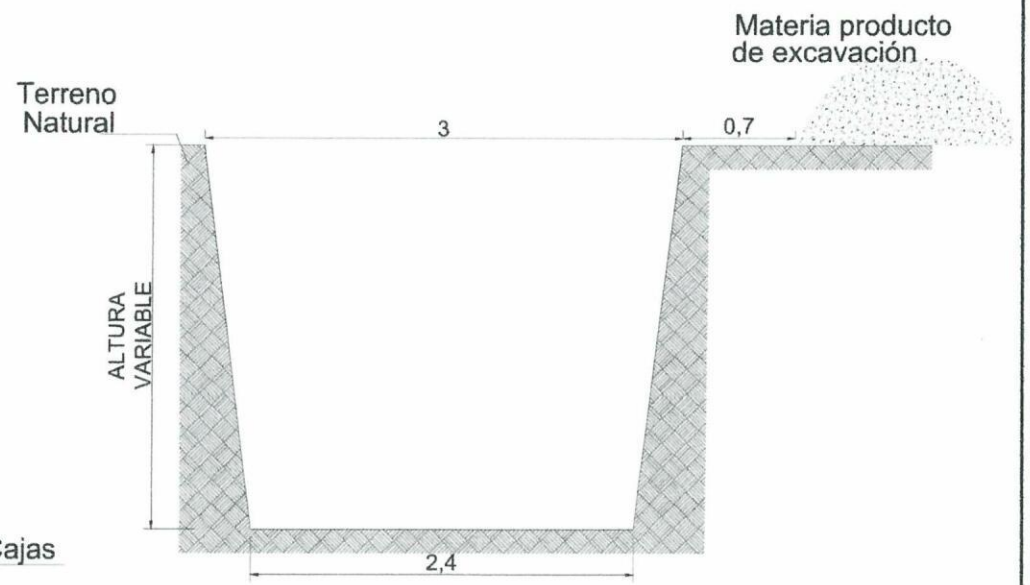


Seccion Excavación Cajas

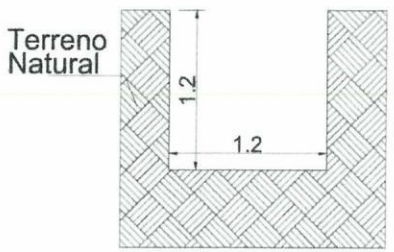


ALCALDIA ESPECIAL CUBARA BOYACA SECRETARIA DE PLANEACION	CONTIENE: DETALLE DE EXCAVACIONES MUNICIPIO DE CUBARÁ BOYACÁ	ELABORO: DIEGO ALEJANDRO SIERRA BUSTOS MAT: 121037-0723526 NTS	REVISO Y APROBÓ: ARQ. JESUS IVÁN QUIÑONES RUEDA Matricula No. A21382020-1090480860	OBSERVACIONES :	FECHA: MAYO 2026 ESC: - N° 01/01

AMPLIACIÓN DE LA RED DE ALCANTARILLADO SANITARIO EN EL CORREGIMIENTO EL GUAMO DEL MUNICIPIO DE CUBARÁ, BOYACÁ.

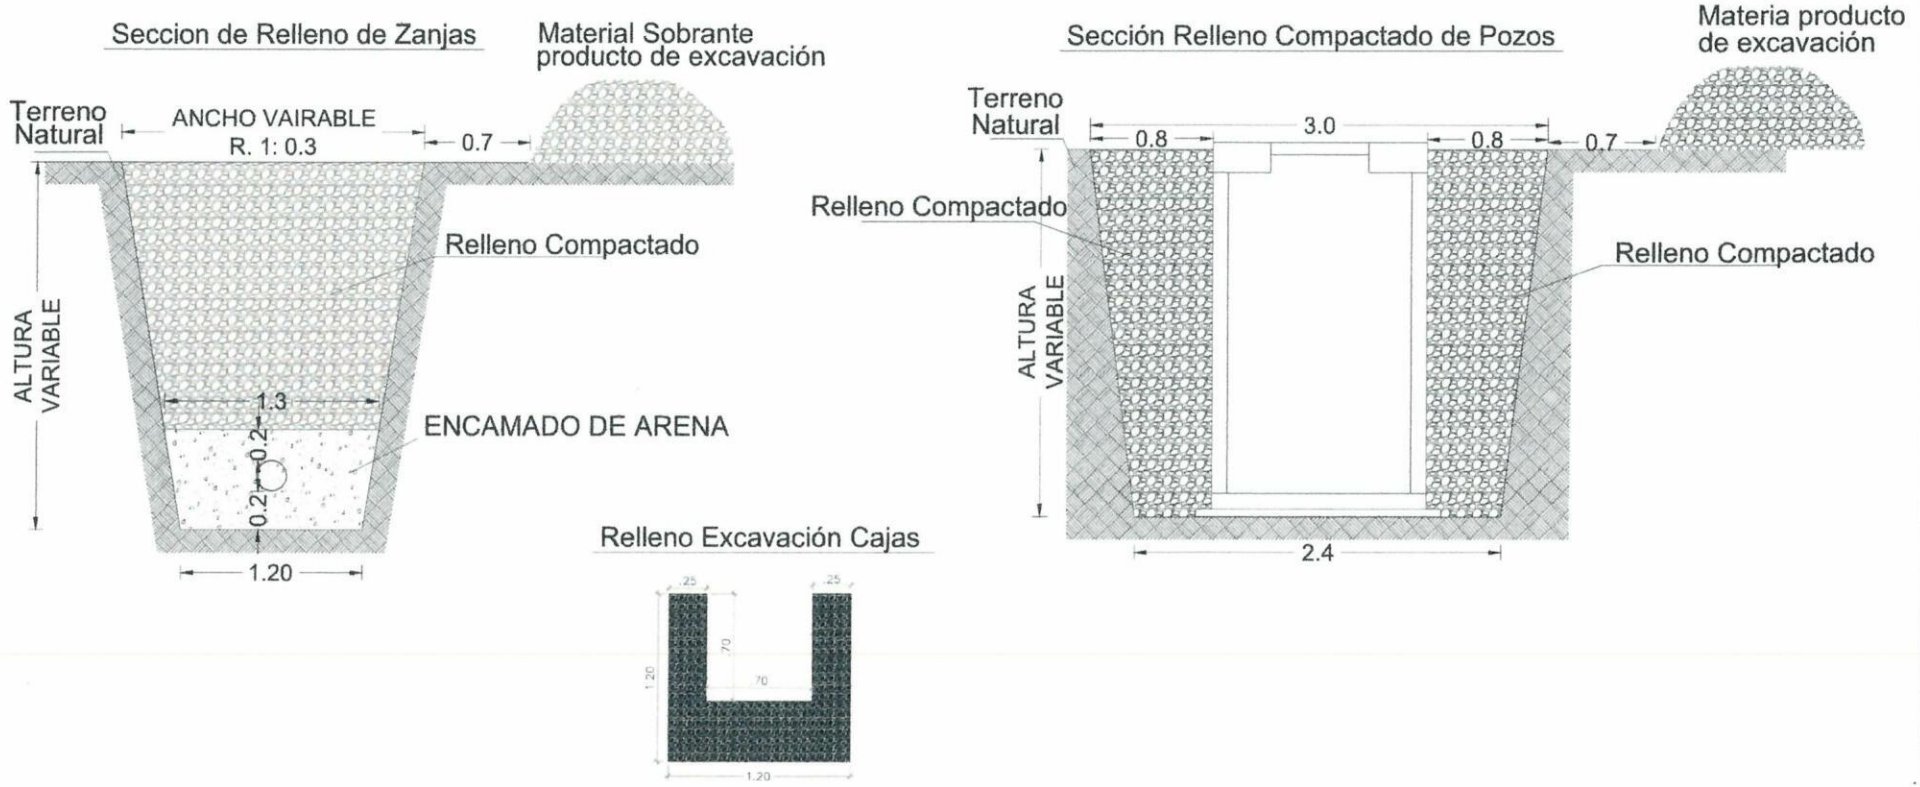


ALCALDIA ESPECIAL CUBARA BOYACA SECRETARIA DE PLANEACION	CONTIENE: DETALLE DE RELLENOS MUNICIPIO DE CUBARÁ BOYACÁ	ELABORO: DIEGO ALEJANDRO SIERRA BUSTOS MAT: 121037-0723526 NTS	REVISO Y APROBÓ: ARQ. JESÚS IVÁN QUIÑONES RUEDA Matricula No. A21382020-1090480860	OBSERVACIONES :	FECHA: MAYO 2026 ESC: - N° 01/01


AMPLIACIÓN DE LA RED DE ALCANTARILLADO SANITARIO EN EL CORREGIMIENTO EL GUAMO DEL MUNICIPIO DE CUBARÁ, BOYACÁ.

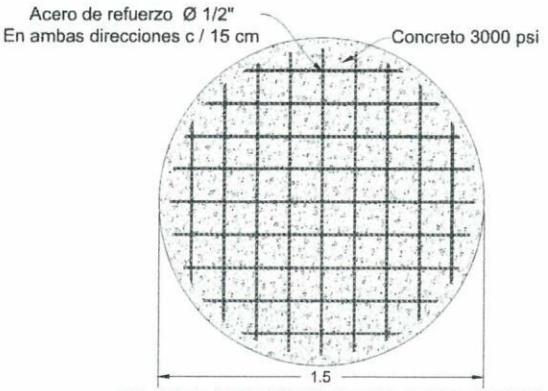


PLACA DE FONDO EN CONCRETO REFORZADO D ext= 1.5m e= 0.1 m

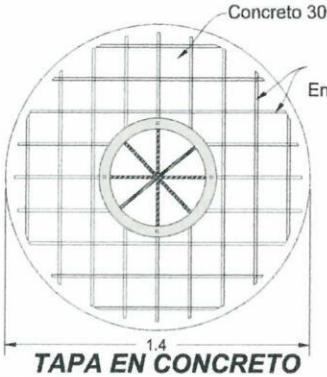

TAPA EN CONCRETO REFORZADO D ext= 1.4m e= 0.2 m

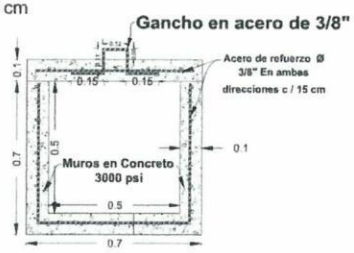


CAJA DE INSPECCIÓN Med. Int 0.5m X 0.5m

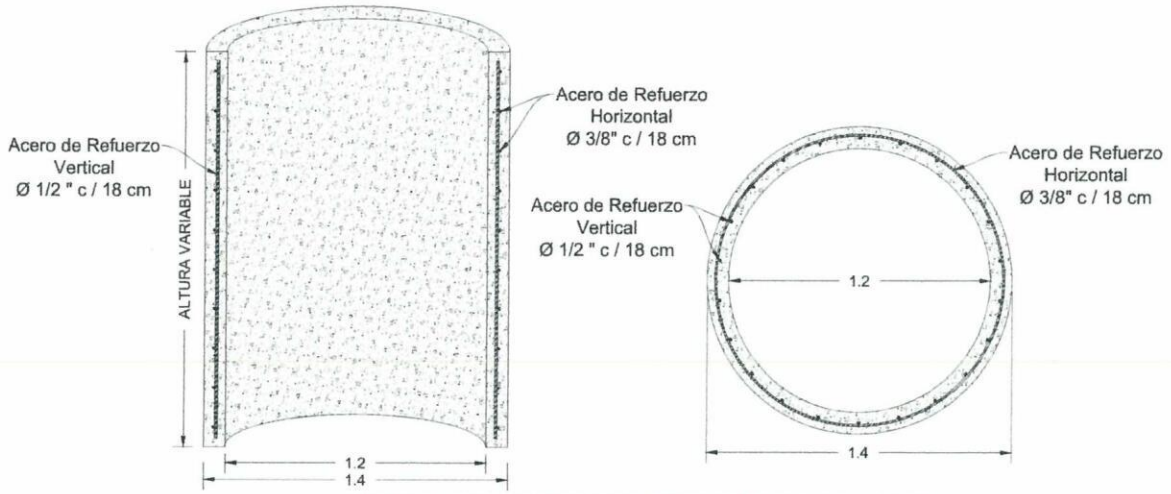

ANILLO EN CONCRETO REFORZADO 3000 PSI D ext= 1.4m e= 0.1 m


ALCALDIA ESPECIAL CUBARA BOYACA SECRETARIA DE PLANEACION	CONTIENE: DISEÑO ESTRUCTURAL POZOS Y CAJAS MUNICIPIO DE CUBARÁ BOYACÁ	ELABORO: DIEGO ALEJANDRO SIERRA BUSTOS MAT: 121037-0723526 NTS	REVISO Y APROBO: ARQ. JESUS IVÁN QUIÑONES RUEDA Matricula No. A21382020-1090480860	OBSERVACIONES :	FECHA: MAYO 2026 ESC: - N° 01/01

AMPLIACIÓN DE LA RED DE ALCANTARILLADO SANITARIO EN EL CORREGIMIENTO EL GUAMO DEL MUNICIPIO DE CUBARÁ, BOYACÁ.

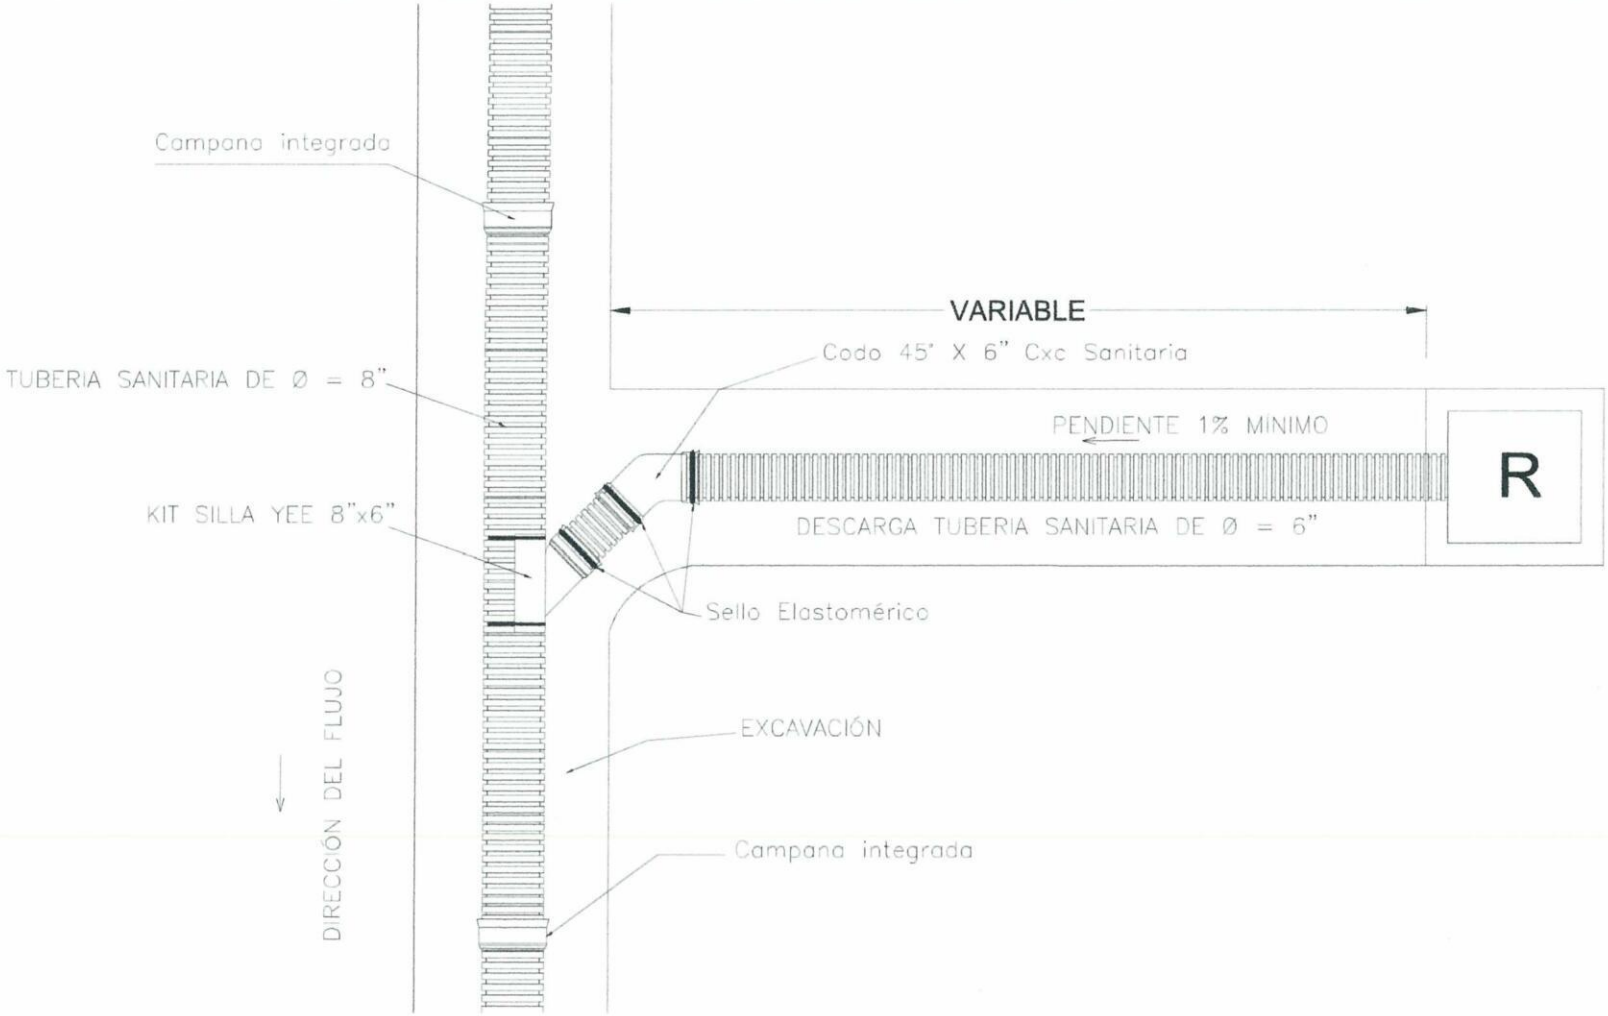


ALCALDIA ESPECIAL CUBARA BOYACA SECRETARIA DE PLANEACION	CONTIENE: DISEÑO ACOMETIDAS DOMICILIARIAS MUNICIPIO DE CUBARÁ BOYACÁ	ELABORO: DIEGO ALEJANDRO SIERRA BUSTOS MAT: 121037-0723526 NTS	REVISO Y APROBÓ: ARQ. JESÚS IVÁN QUIÑONES RUEDA Matricula No. A21382020-1090480860	OBSERVACIONES :	FECHA: MAYO 2026 ESC: - N° 01/01


AMPLIACIÓN DE LA RED DE ALCANTARILLADO SANITARIO EN EL CORREGIMIENTO EL GUAMO DEL MUNICIPIO DE CUBARÁ, BOYACÁ.

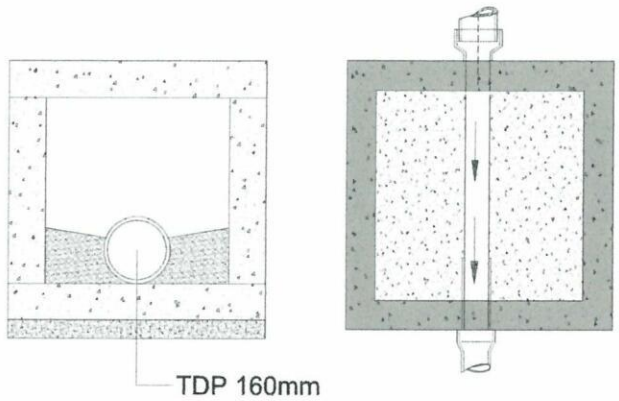


DETALLE DE LA CAÑUELA
CAJAS DE INSPECCIÓN

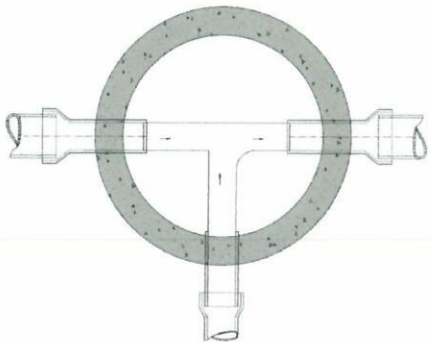

DETALLE DE LA CAÑUELA
POZO #3 - #4 - #5

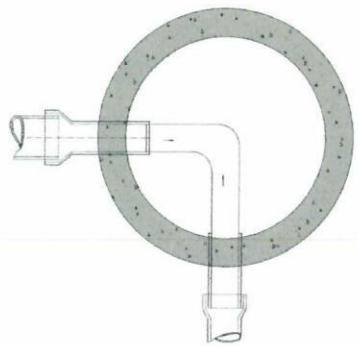

DETALLE DE LA CAÑUELA
POZO #2

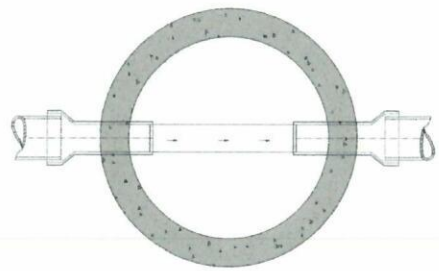

DETALLE DE LA CAÑUELA
POZO #1

ALCALDIA ESPECIAL CUBARA BOYACA SECRETARIA DE PLANEACION	CONTIENE: DISEÑO CAÑUELAS MUNICIPIO DE CUBARÁ BOYACÁ	ELABORO: DIEGO ALEJANDRO SIERRA BUSTOS MAT: 121037-0723526 NTS	REVISO Y APROBÓ: ARQ. JESÚS IVÁN QUIÑONES RUEDA Matricula No. A21382020-1090480860	OBSERVACIONES :	FECHA: MAYO 2025 ESC: - N° 01/01