# LOCALIZACION

## Colombia - Sucre



## Sucre - San Benito Abad



San Benito Abad

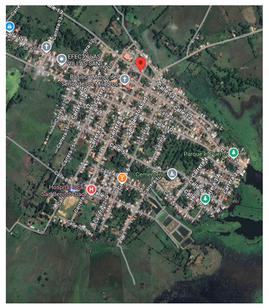

Cl. 13, San Benito Abad, Sucre



8°55'50.4"N 75°01'33.8" WXJF+7G San Benito Abad, Sucre

# PLANTA LEVANTAMIENTO LOTE / EDIFICIO EXISTENTE
## Distribucion Acotada

PLANTA - ESC 1:50
PL Nº. AG-101

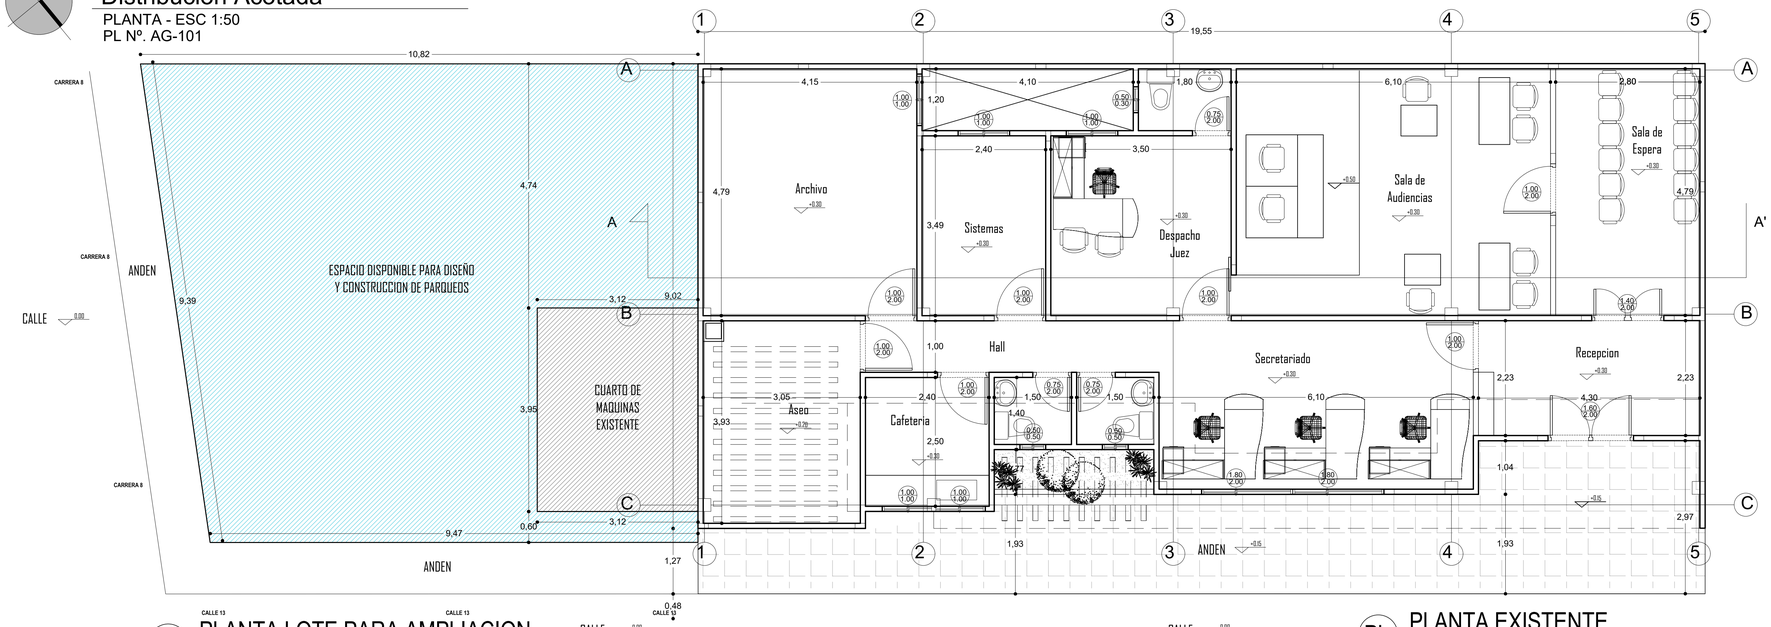


PL PLANTA LOTE PARA AMPLIACION
Esc:___ 1:50

PL PLANTA EXISTENTE
Esc:___ 1:50

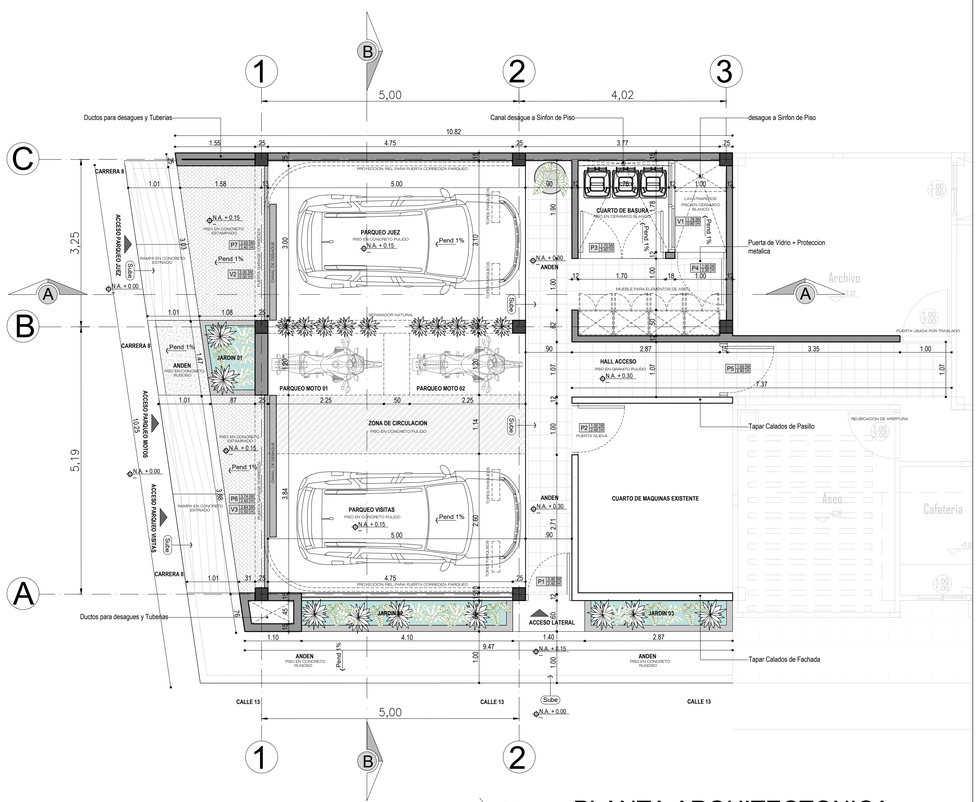


PL PLANTA ARQUITECTONICA
Esc:___ 1:50

PLANTA ARQUITECTONICA
Distribucion Acotada

PLANTA - ESC 1:50
PL Nº. AG-101

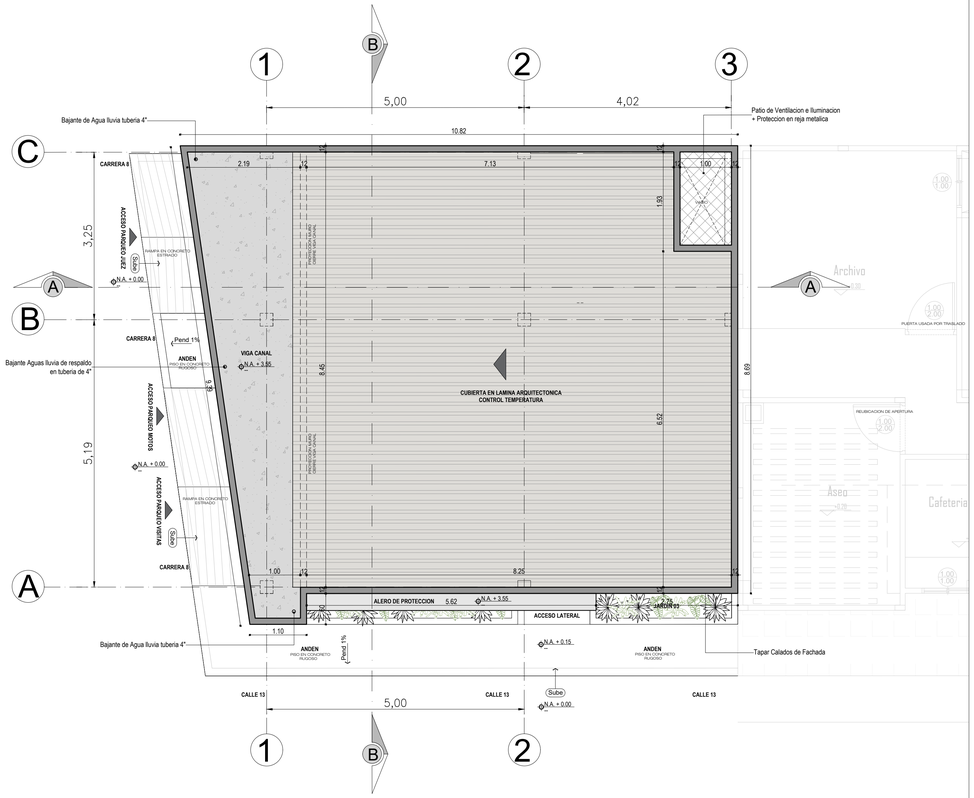


PL PLANTA DE CUBIERTA
Esc:___ 1:50

PLANTA DE CUBIERTA
Distribucion Acotada

PLANTA - ESC 1:50
PL Nº. AG-101