




PLANTA TANQUE SEPTICO  
ESC: 1:50

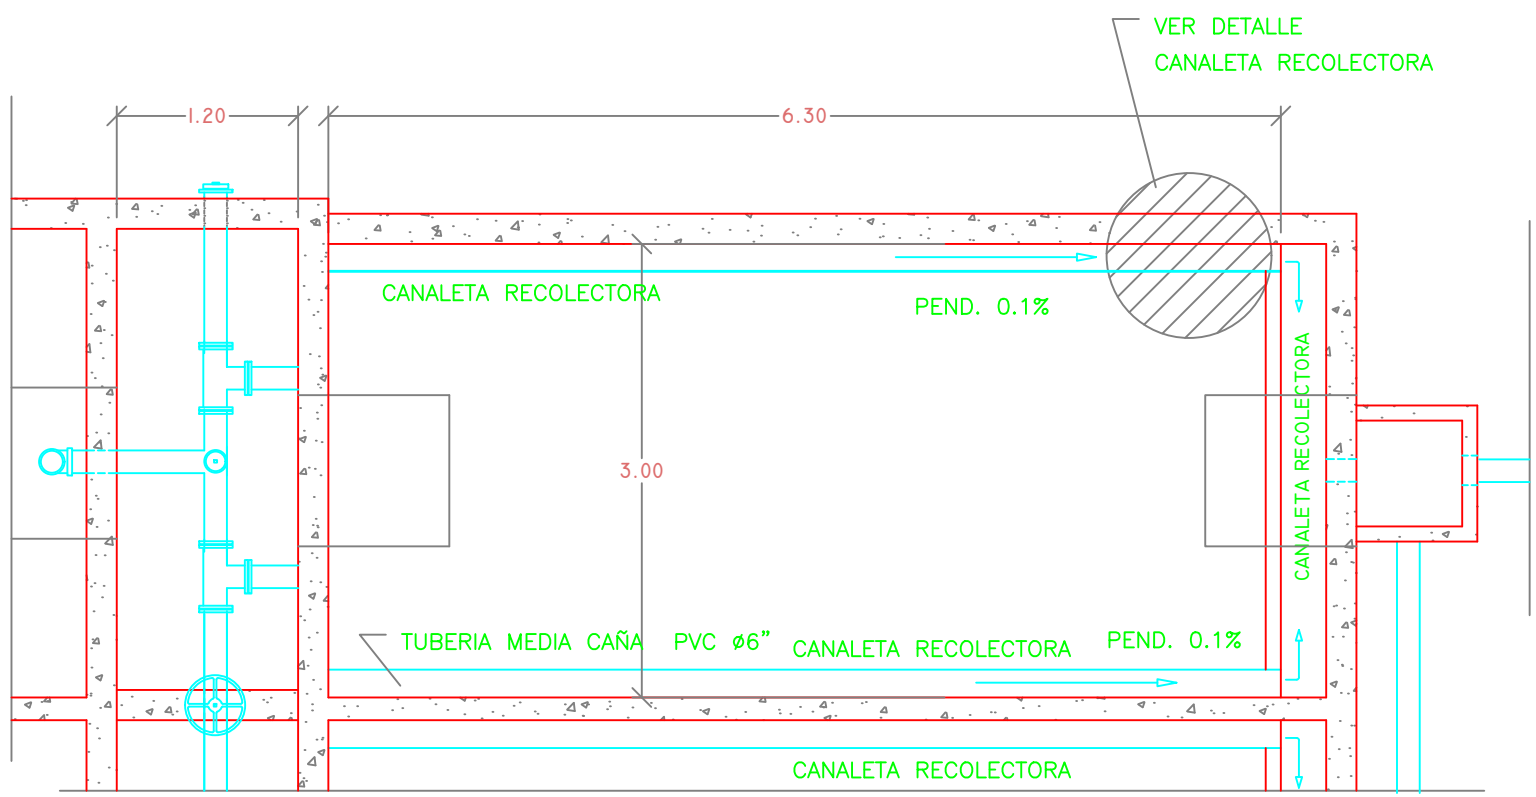


PLANTA FILTRO ANAEROBIO  
ESC: 1:50

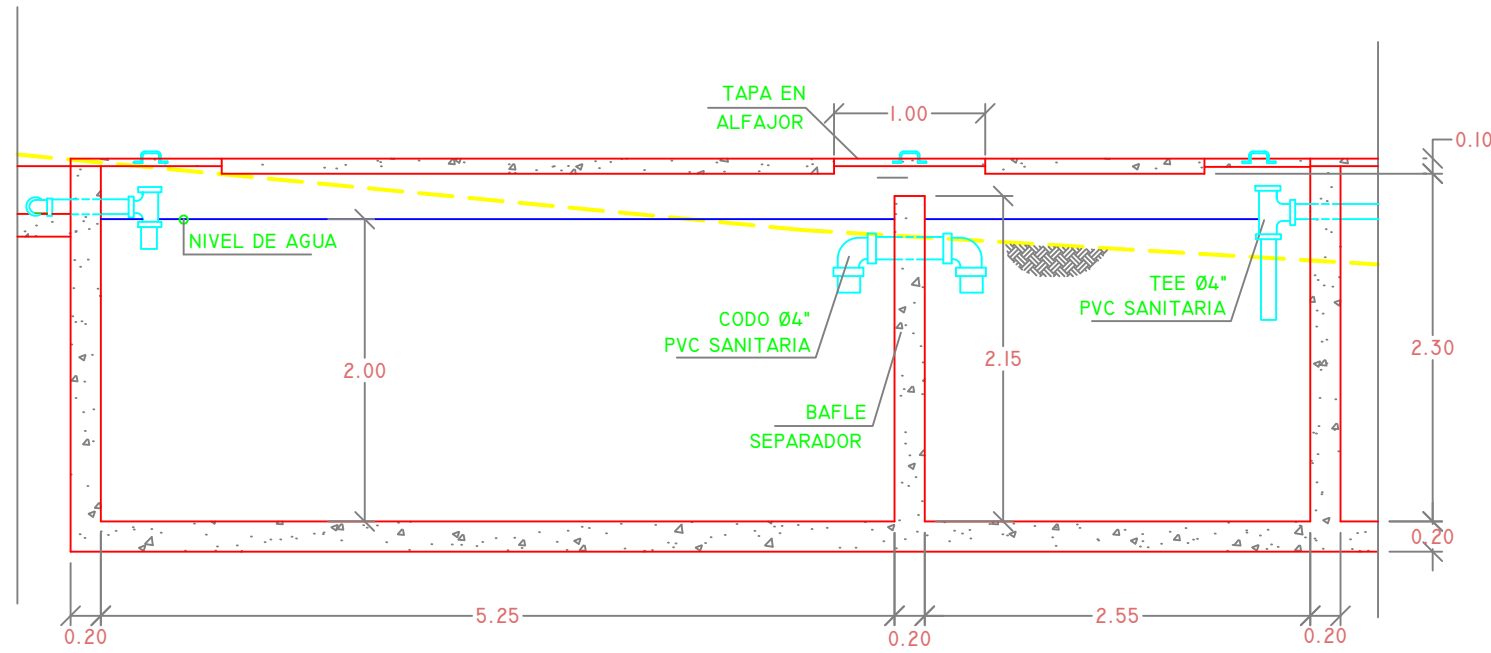


CORTE A - A

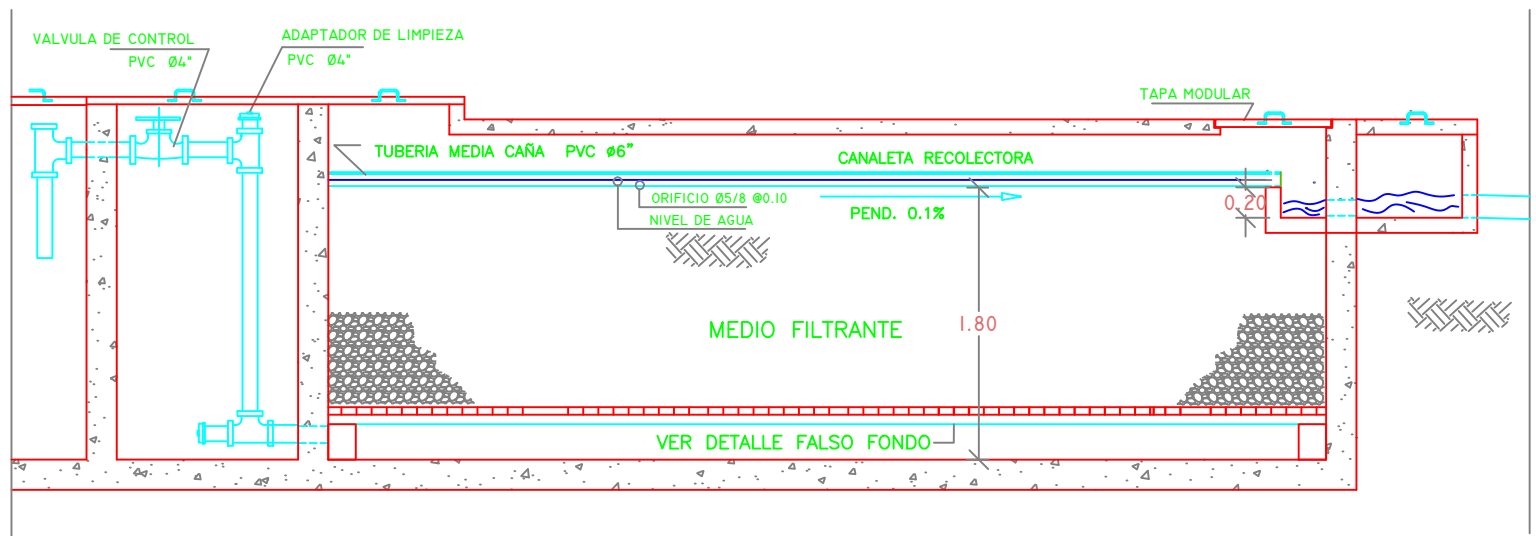


CORTE A - A

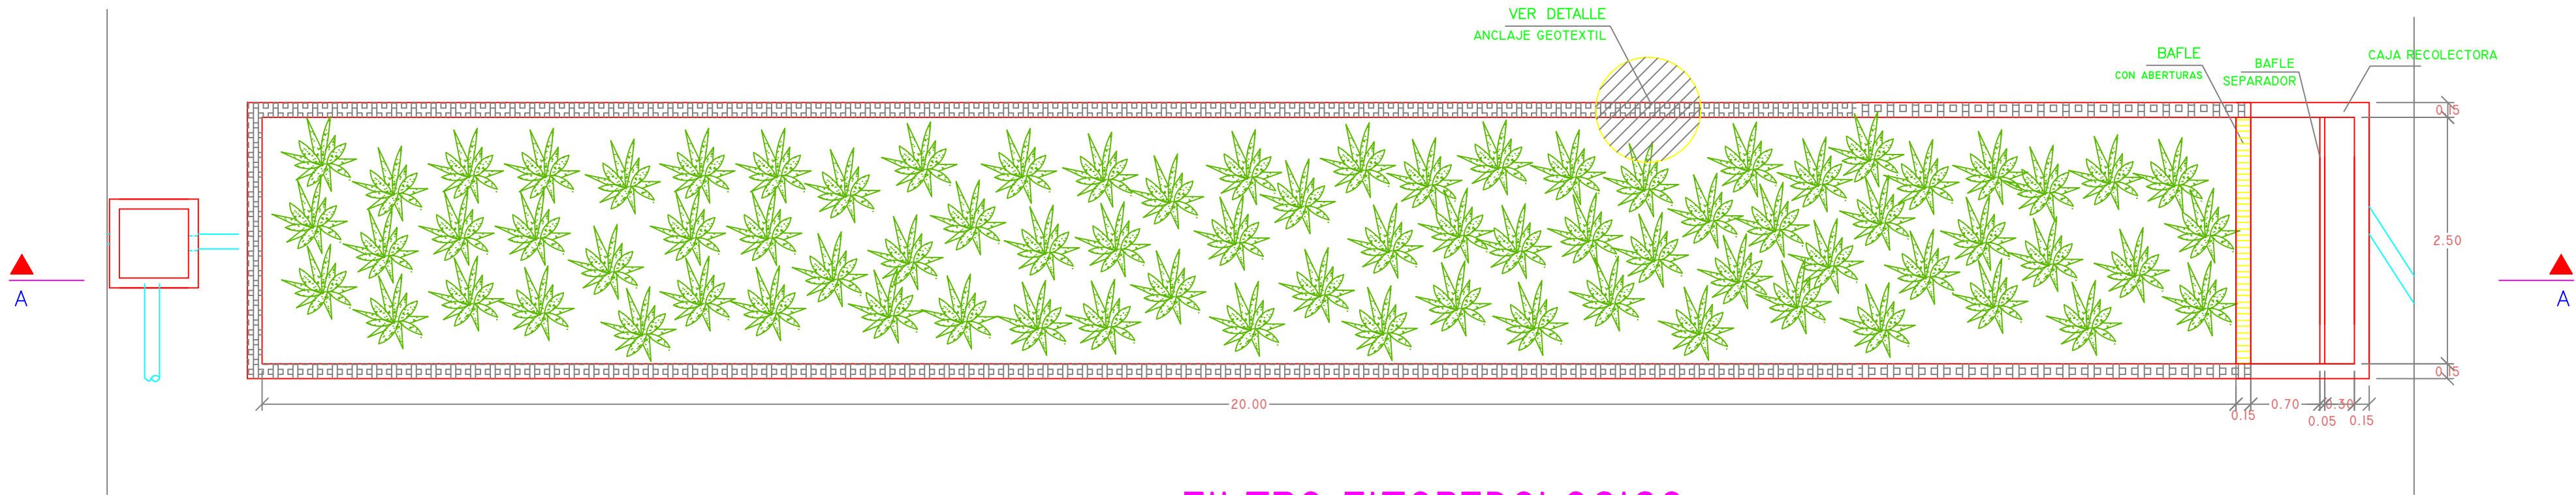


FILTRO FITOPEDELOGICO  
ESC: 1:50

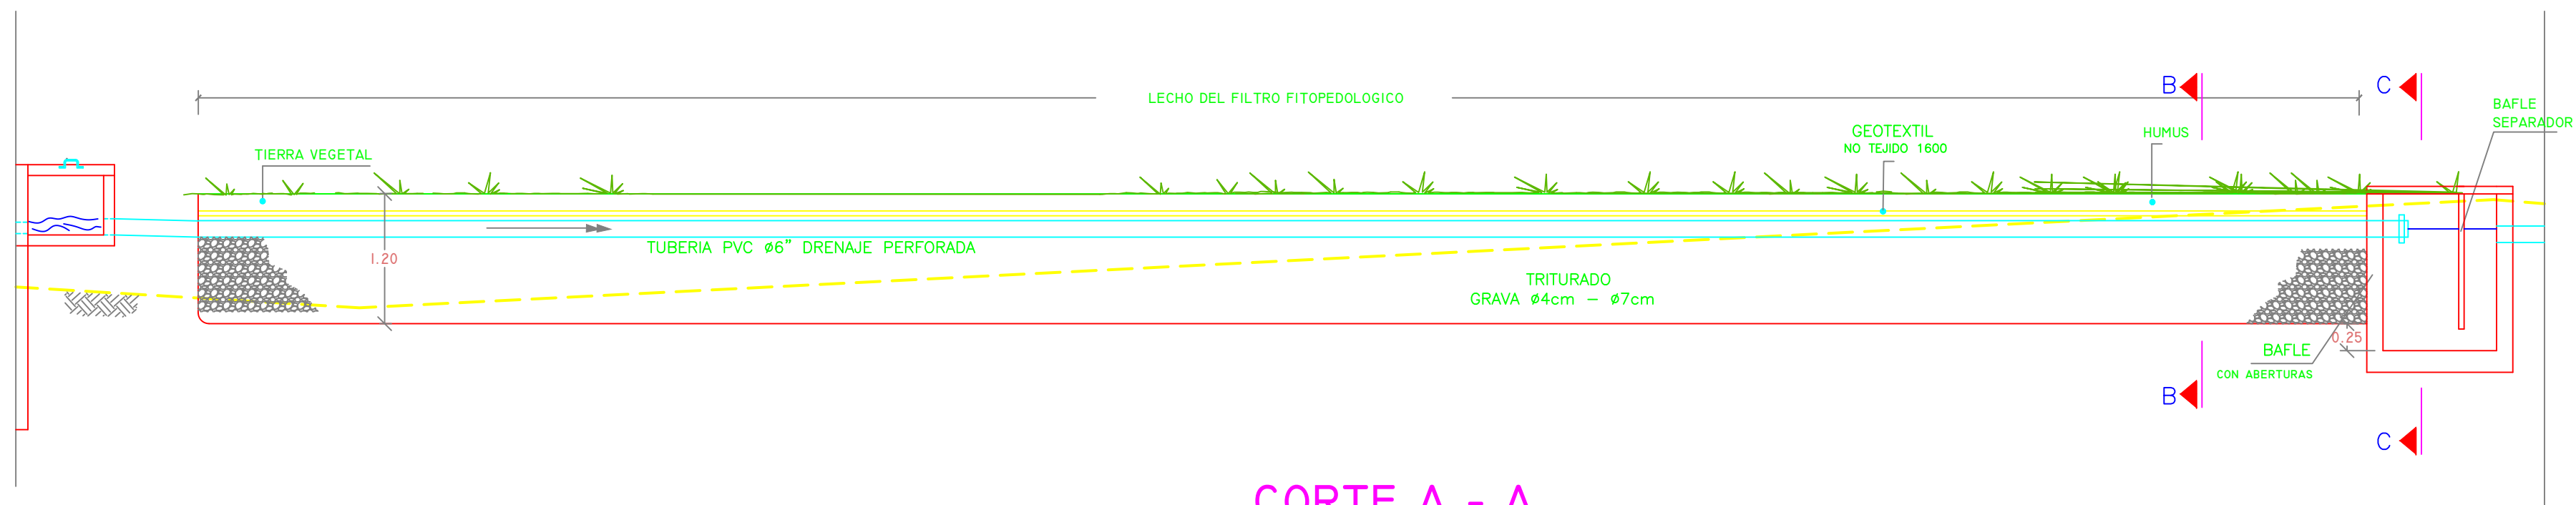


CORTE A - A

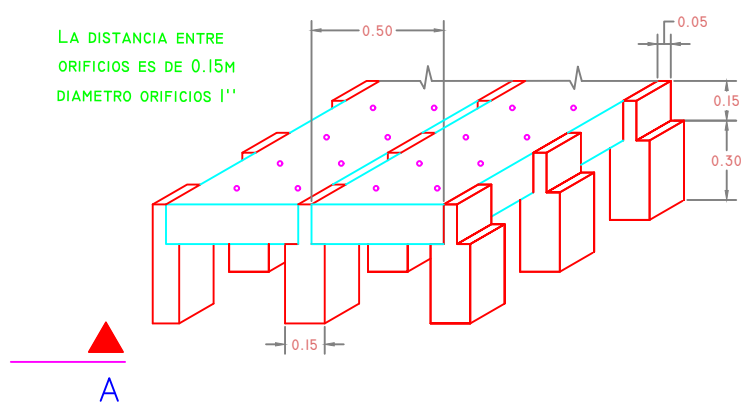


DETALLE FALSO FONDO  
FILTRO VERTICAL ANAEROBIO  
ESCALA 1:20

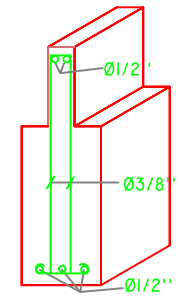


DETALLE DISTRIBUCION  
DE REFUERZO

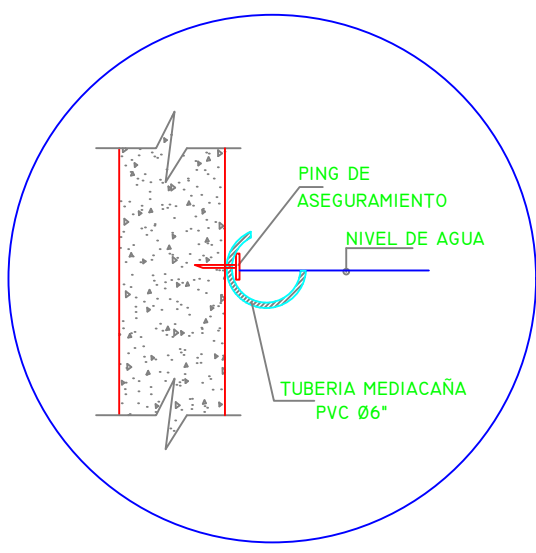


DETALLE CANALETA RECOLECTORA  
SIN ESCALA

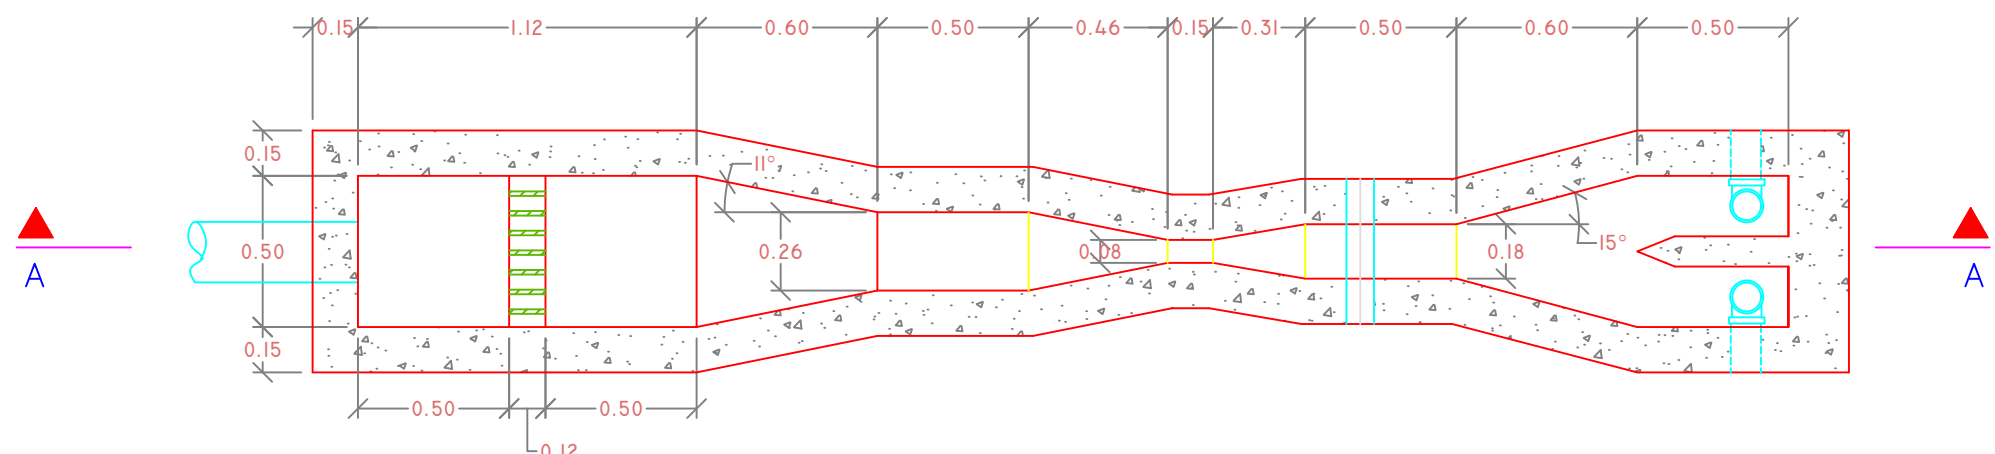


CAMARA CON REJILLA Y CANALETA PARSHALL  
ESC: 1:25

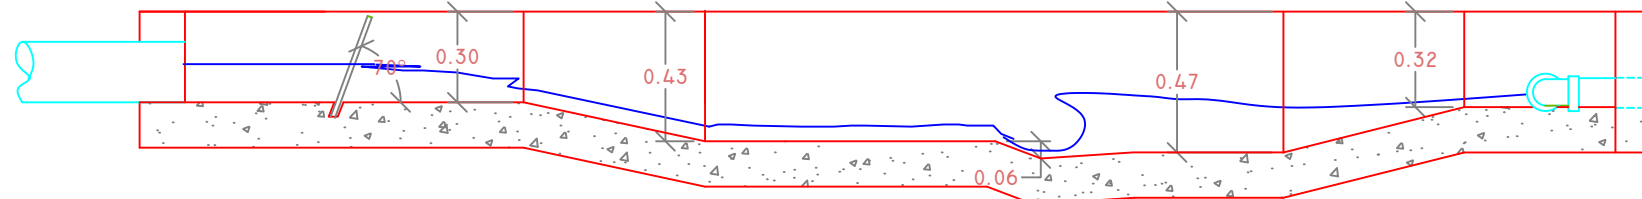


CORTE A - A

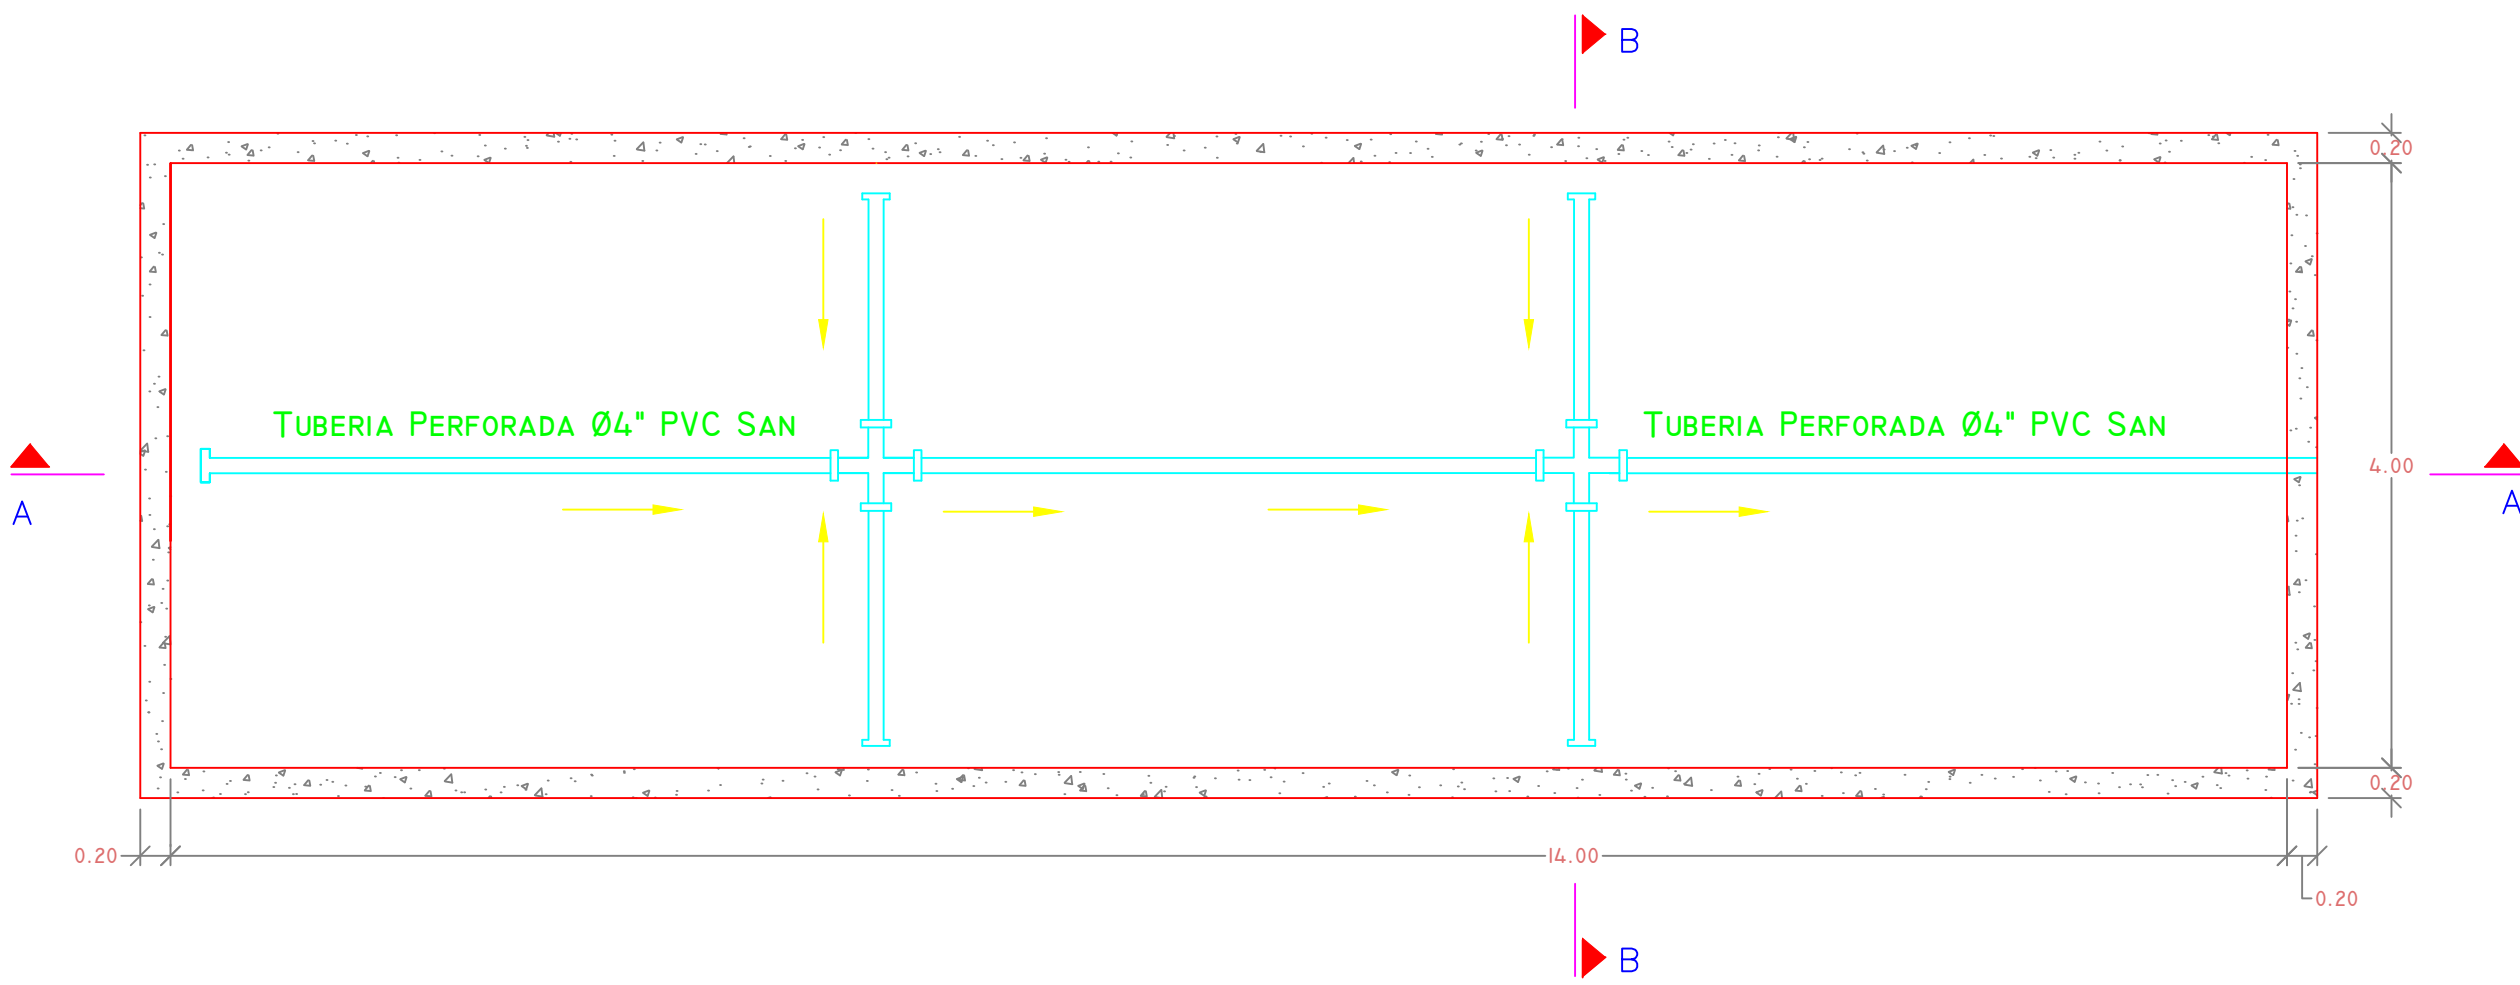


LECHO DE SECADO

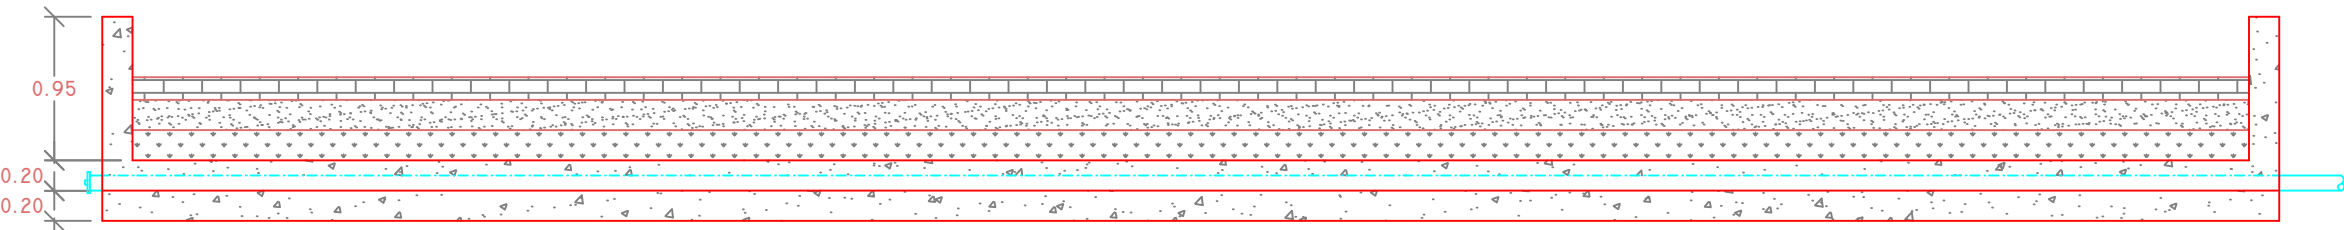


CORTE A - A

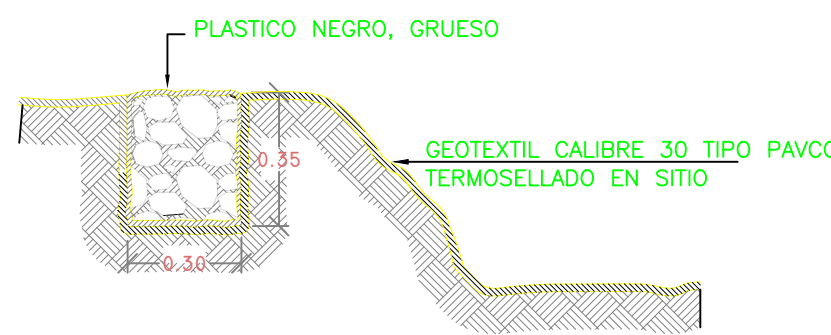


DETALLE - ANCLAJE DE GEOTEXTIL

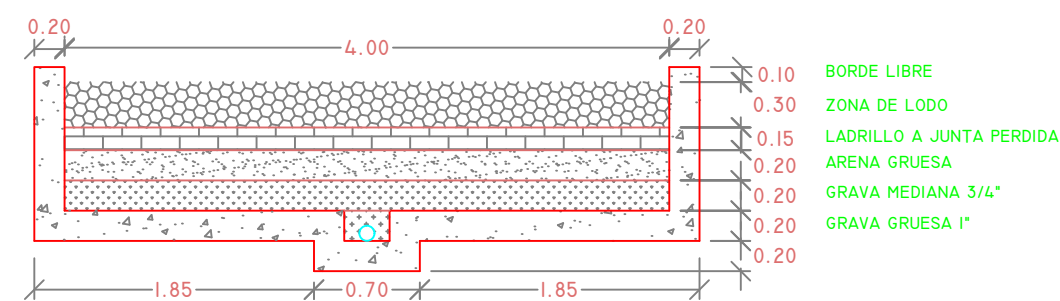

CORTE B - B

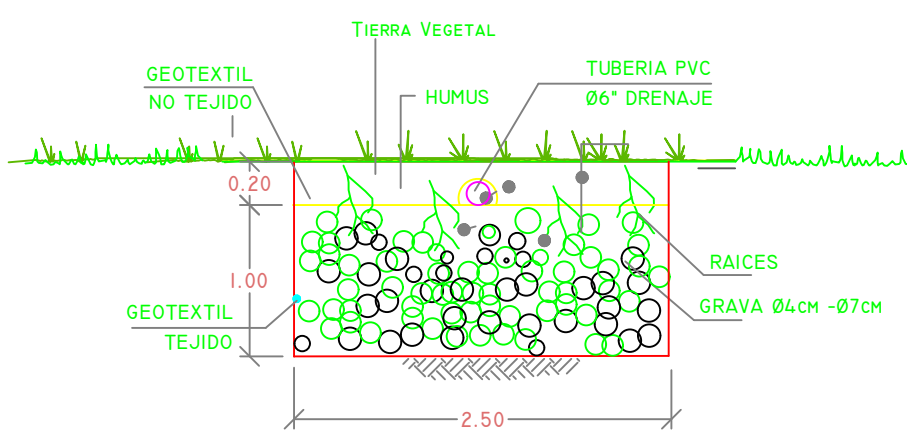

CORTE B - B

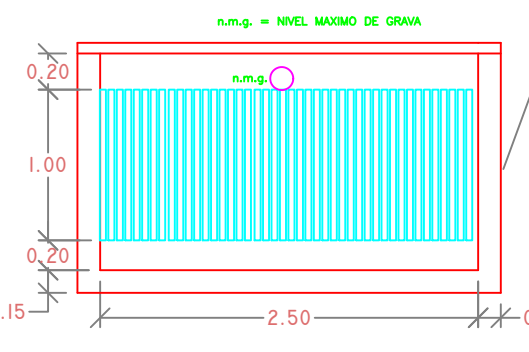

CORTE C - C

SECRETARIA DE SALUD PUBLICA MUNICIPAL SANTIAGO DE CALI			
PROYECTO: ALCANTARILLADO SANITARIO Y SISTEMA DE TRATAMIENTO DE AGUAS RESIDUALES VEREDA ALTO DE LOS MANGOS CORREGIMIENTO LA BUITRERA MUNICIPIO DE CALI			
CONTIENE: DETALLE SISTEMA DE TRATAMIENTO DE AGUAS RESIDUALES No1			
GILBERTO PARRA BETANCOURT			
PROYECTO:	Ing. Mauricio Collazos	DIBUJO:	DIGIPLANOS
DIBUJO No:	8 SON 15	REVISO:	
ESCALA:	1: 50	APROBO:	
FECHA:	Mayo de 2002		
DESDE	REVISIONES	REVISO	APROBO