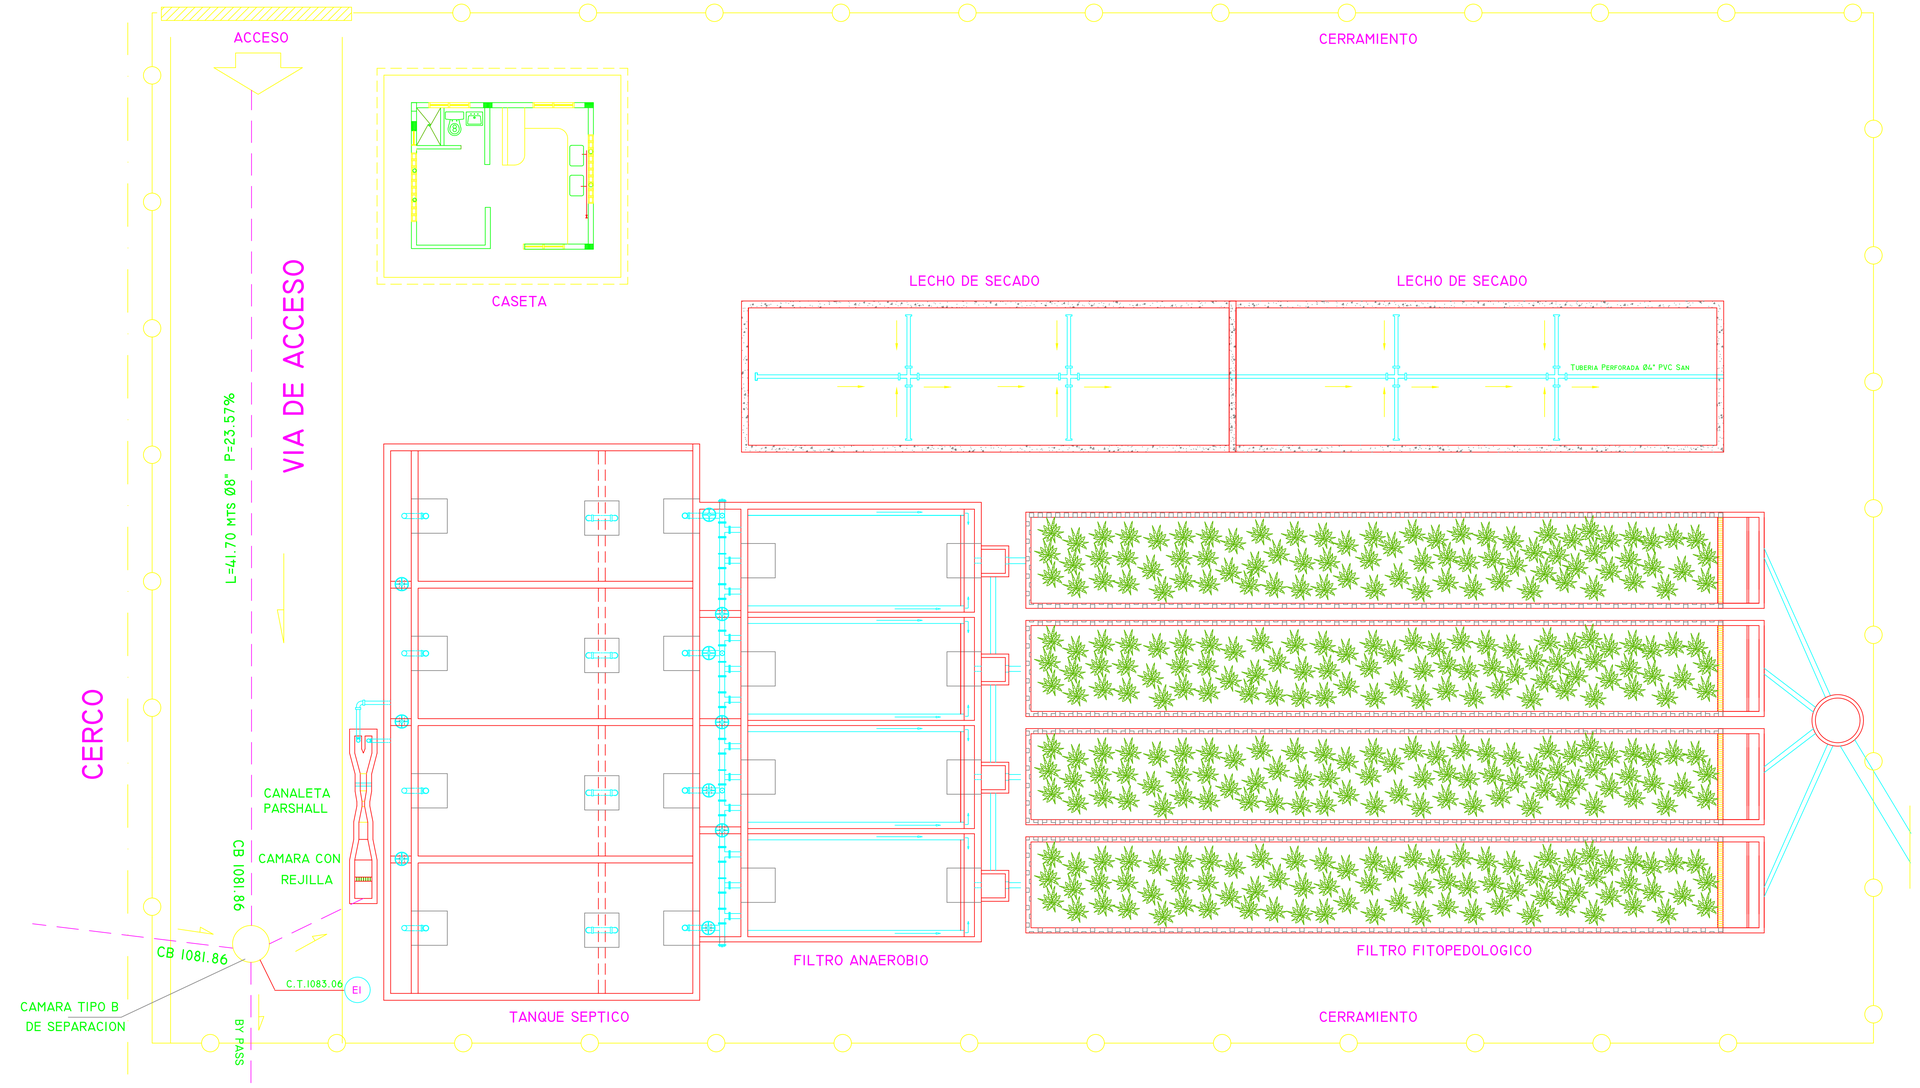

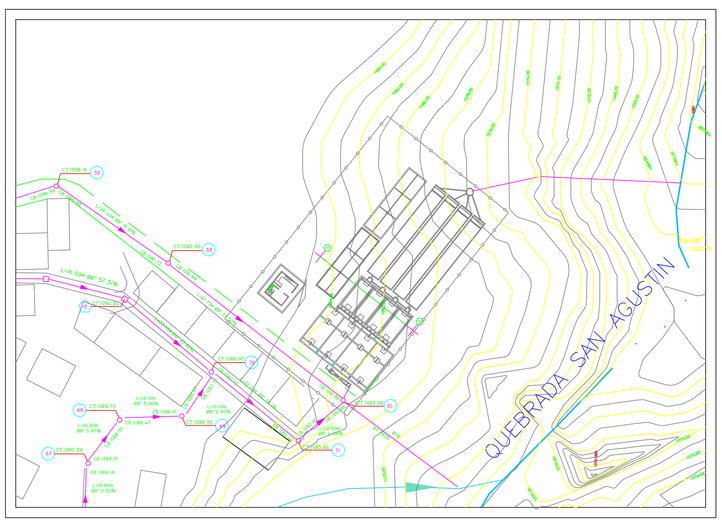

ESCALA I:500

LOCALIZACION STAR No 1

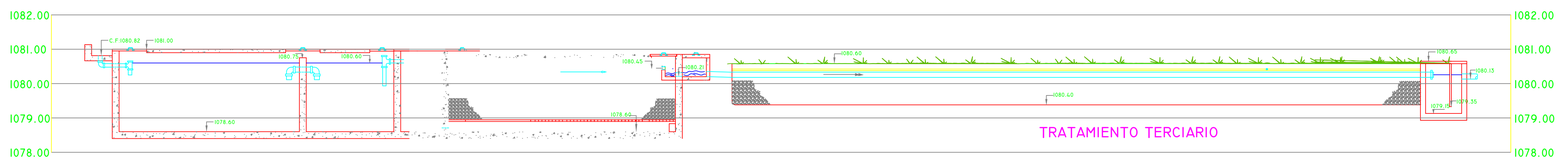

TRATAMIENTO PRIMARIO

TRATAMIENTO SECUNDARIO

PERFIL HIDRAULICO

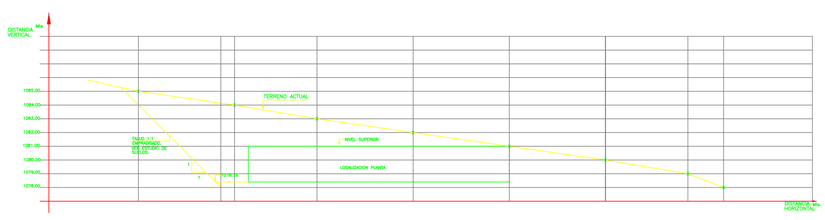

SECCION A-A

SECRETARIA DE SALUD PUBLICA MUNICIPAL
SANTIAGO DE CALI

PROYECTO:

ALCANTARILLADO SANITARIO Y SISTEMA DE TRATAMIENTO DE AGUAS RESIDUALES VEREDA ALTO DE LOS MANGOS CORREGIMIENTO LA BUITRERA MUNICIPIO DE CALI

CONTIENE:

STAR No 1: UBICACION – PLANTA GRAL – PERFIL HIDRAULICO – DETALLES

GILBERTO PARRA BETANCOURT

PROYECTO:	Ing. Mauricio Collazos	DIBUJO:	DIGIPLANOS
DIBUJO No.	7 SON 15	REVISO:	
ESCALA:	1: 50	APROBO:	
FECHA:	Mayo de 2002		

DESDE	REVISIONES	REVISO	APROBO