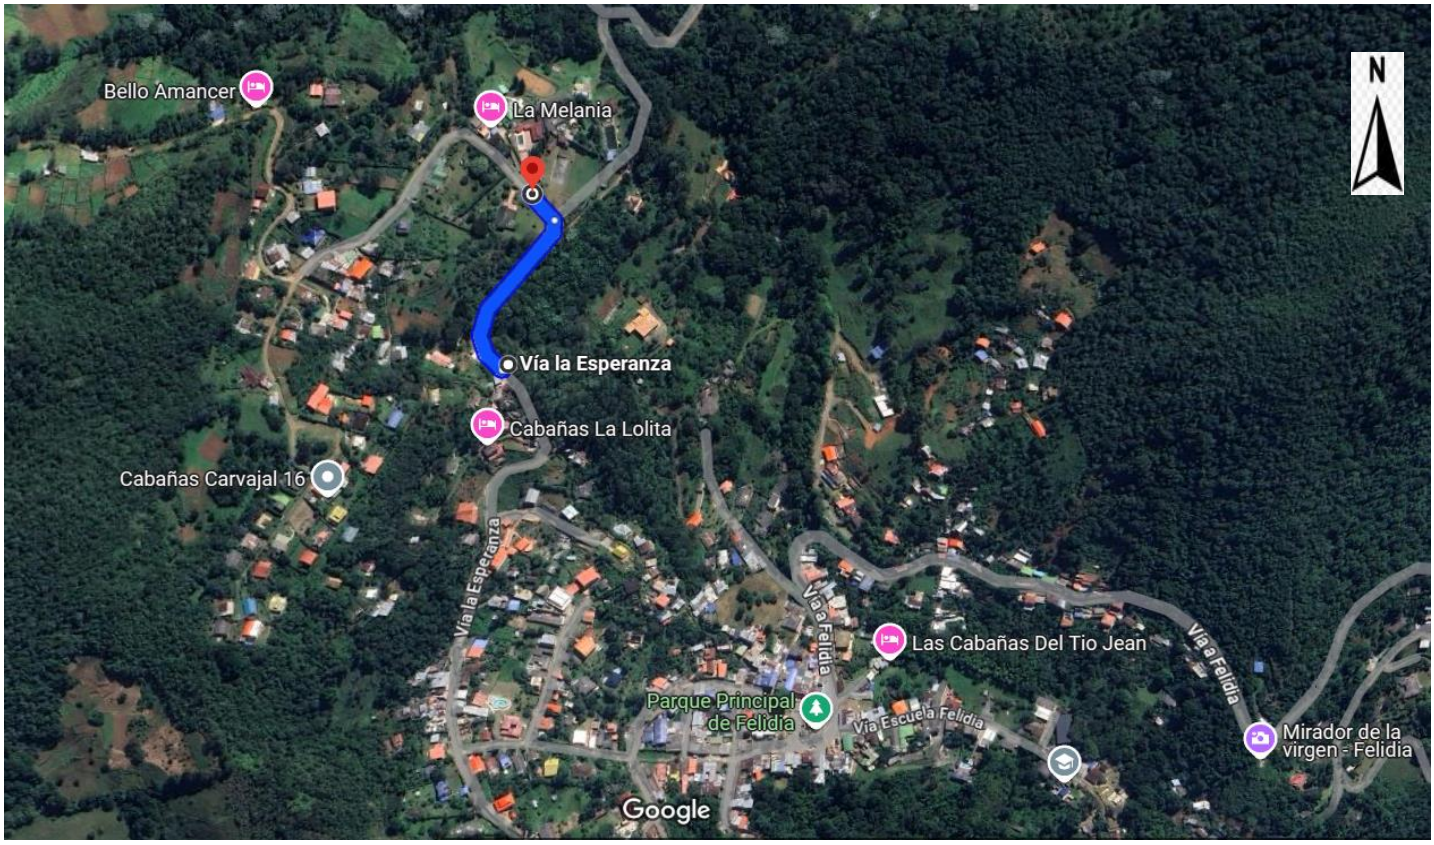


PLANO DE LOCALIZACIÓN DEL PROYECTO

DIRECCIÓN: VEREDA LAS CABANAS Sector La LoLita Comuna 59

COORDENADAS (Magna Sirgas)	INICIO	FINAL	LONGITUD	M	110
	Este (X): 1049493.468800274	Este (X): 1049471.2237180686	AREA	M2	485
	Norte (Y): 875740.3686917422	Norte (Y): 875585.5372724036			

QUIEN FORMULA EL PROYECT0:

NOMBRE: MIGUEL ANGEL BENITEZ PAYAN

CARGO: CONTRATISTA

Este documento es propiedad de la Administración Central del Distrito de Santiago de Cali. Prohibida su alteración o modificación por cualquier medio, sin previa autorización del Alcalde.