
1
002

LOCALIZACIÓN


ESC 1:1000

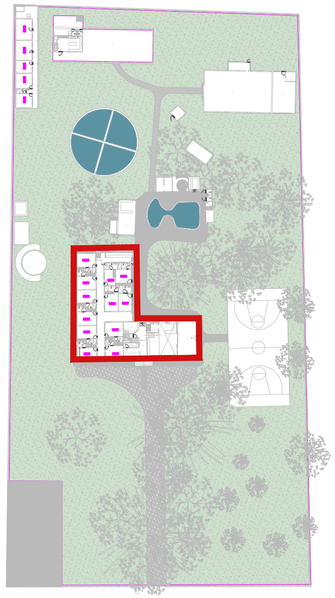

2
002

PLANTA P01

ESC 1:75

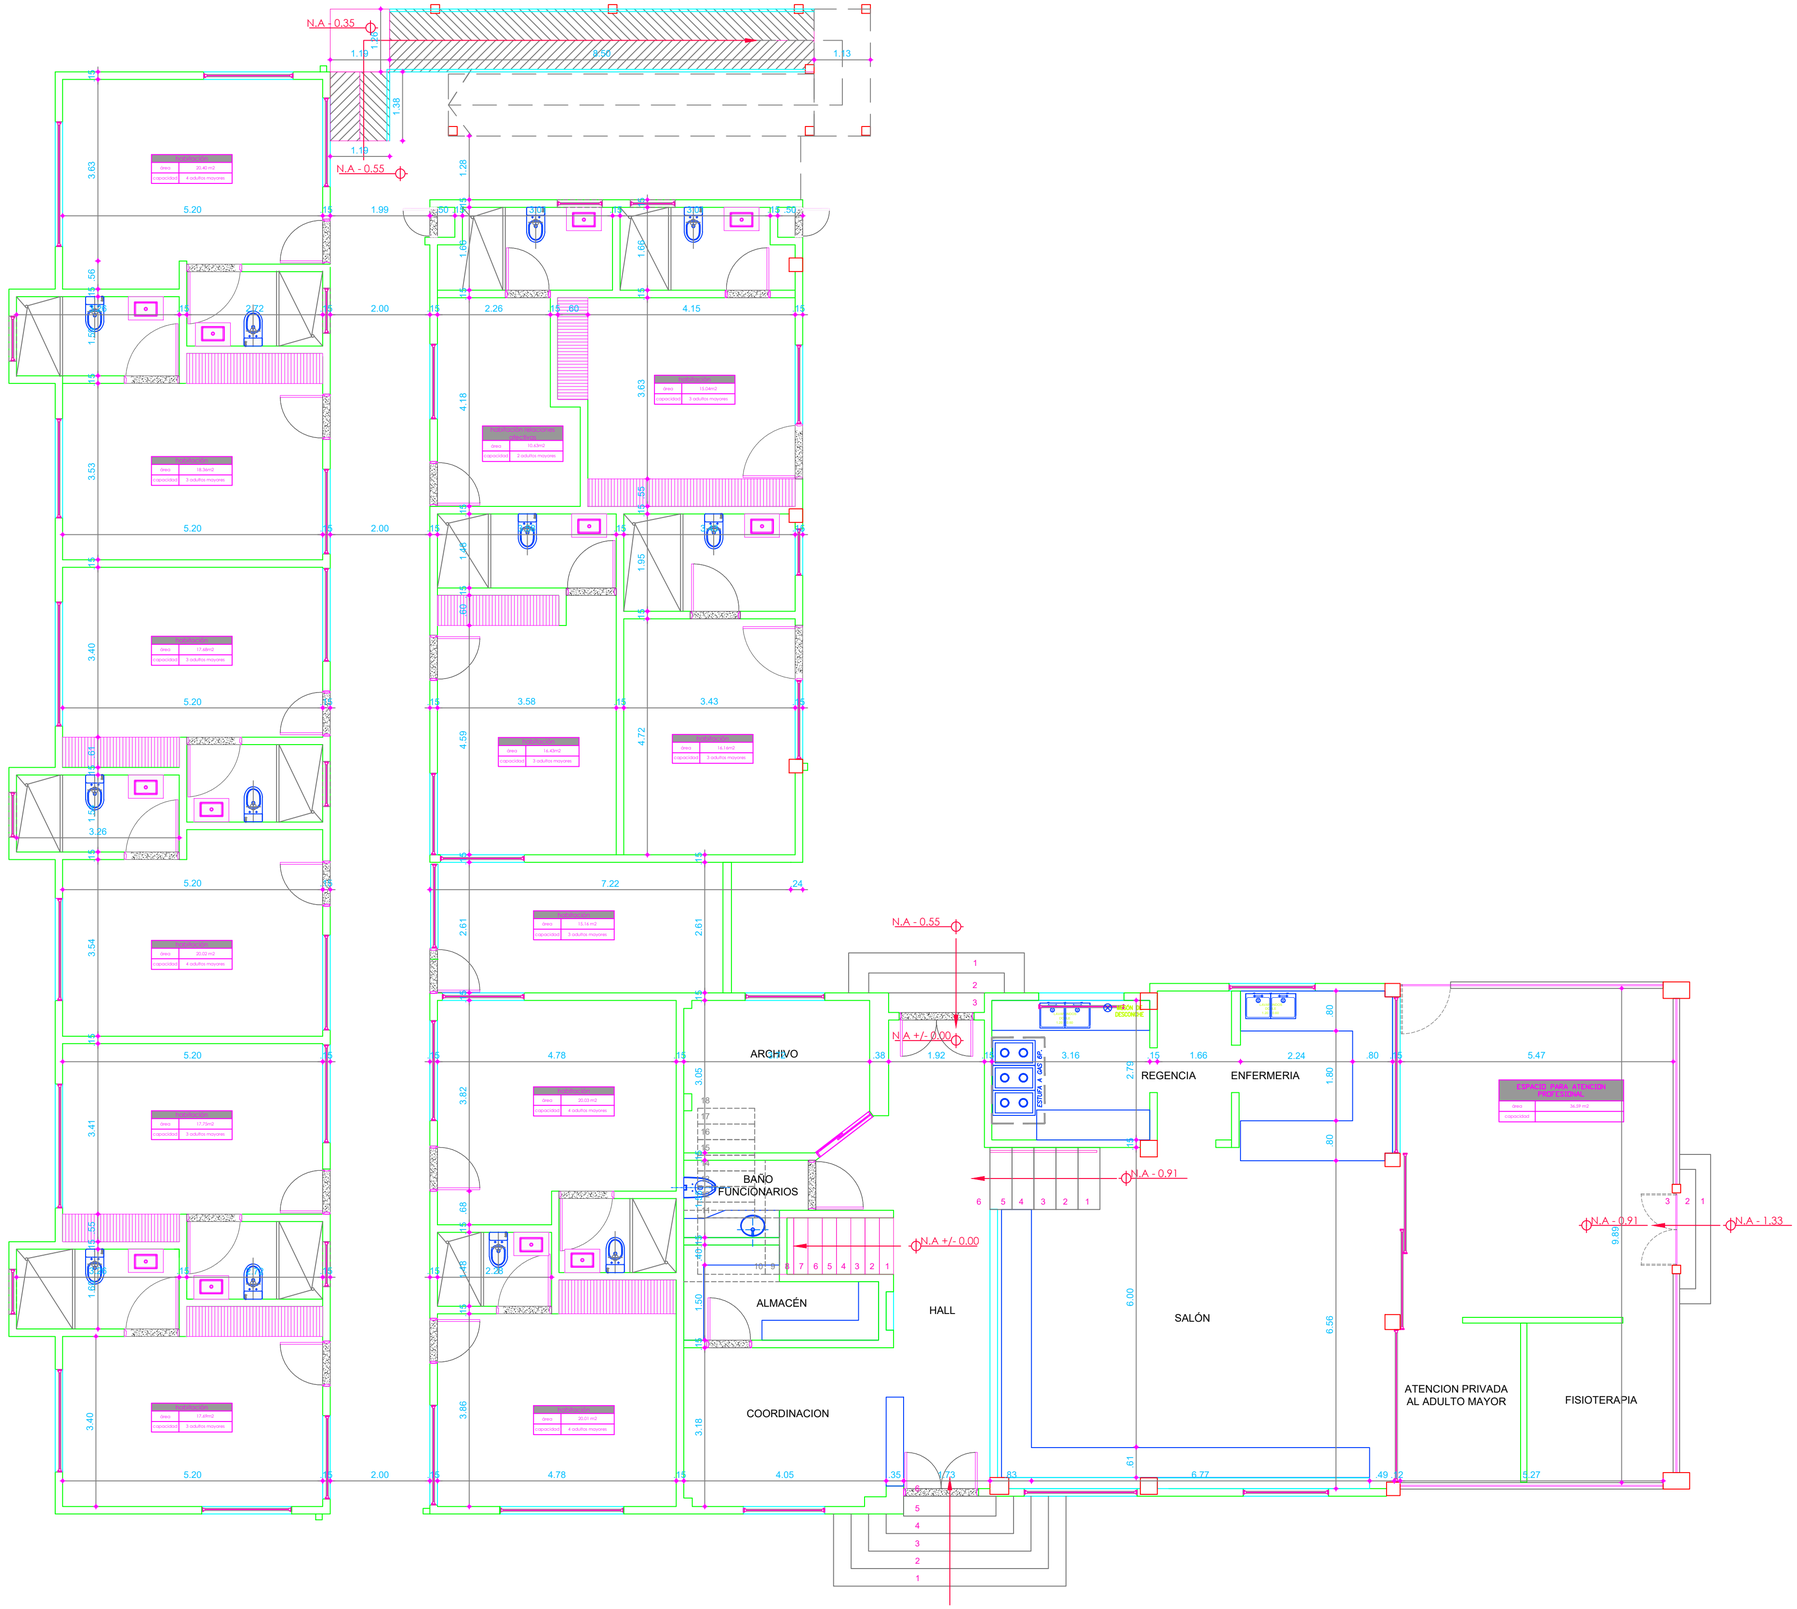

SAN RAFAEL

fundacion obras de misericordia en cristo construyendo vidas

UBICACIÓN: chinauta, Cundinamarca, COLOMBIA.

PROPIETARIO

Responsable levantamiento:

ARQ. JUAN DAVID VARGAS
M.P. A2513209119-12122719 D
311 580 1332
EMAIL. juandavidvar991000@gmail.com

MODIFICACIONES

CONTIENE:

CASA P01
CAPACIDAD 42 ADULTOS MAYORES

ARCHIVO CAD: 002-SR-CASA.dwg

FECHA:	ESCALA:
ABRIL 2024	INDICADA

CONSECUTIVO	PLANO Nº:
2 DE 14	002