


1 003 LOCALIZACIÓN
ESC 1:1000

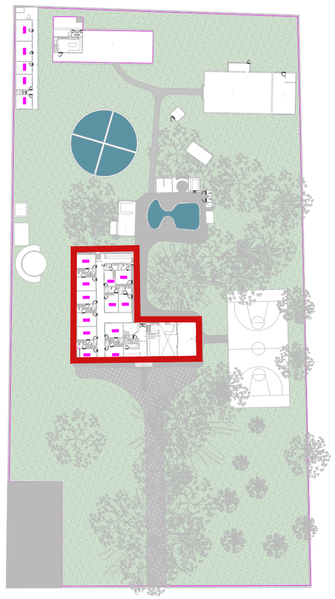

2 003 PLANTA P02
ESC 1:75

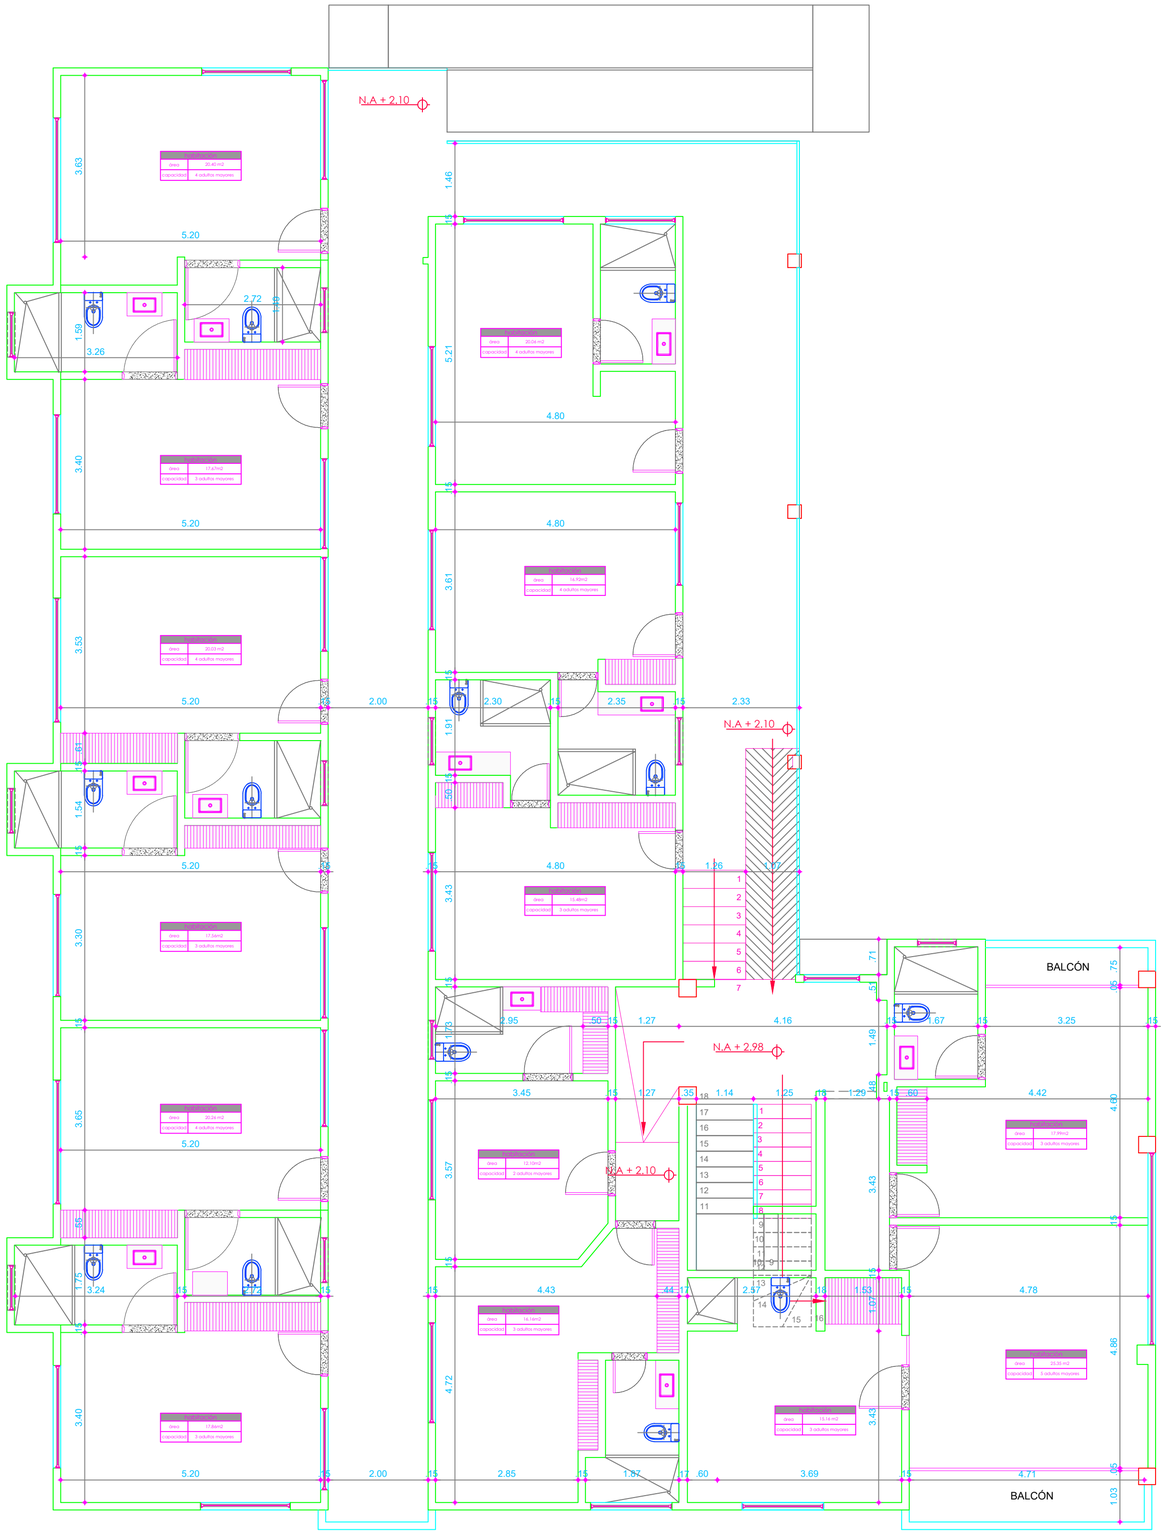

3 003 PLANTA P03
ESC 1:75

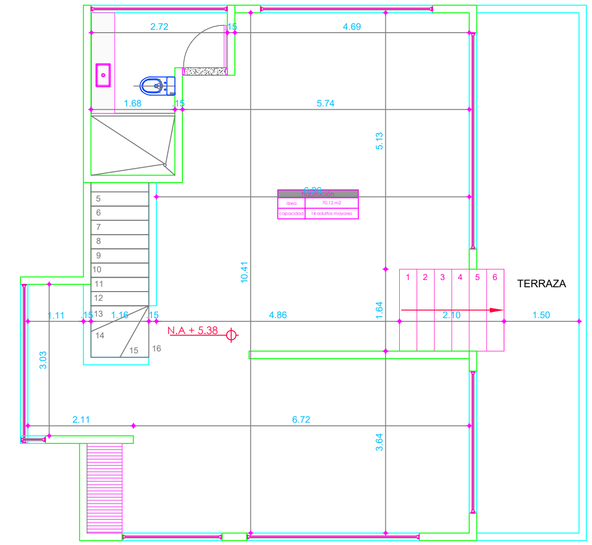

SAN RAFAEL
fundacion obras de misericordia en cristo construyendo vidas

UBICACIÓN: chinauta Cundinamarca, COLOMBIA.

PROPIETARIO

Responsable levantamiento:

ARQ. JUAN DAVID VARGAS
M.P. A2513201X-1212227912
311 580 1332
EMAIL. juandavidvar010008@gmail.com

MODIFICACIONES

CONTIENE:

CASA
-P02
CAPACIDAD 47 ADULTOS MAYORES
- P03
CAPACIDAD 14 ADULTOS MAYORES

ARCHIVO CAD: 002-SR-CASA.dwg

FECHA:	ESCALA:
ABRIL 2024	INDICADA
CONSECUTIVO	PLANO Nº:
3 DE 14	003