
1
005

LOCALIZACIÓN


ESC 1:1000

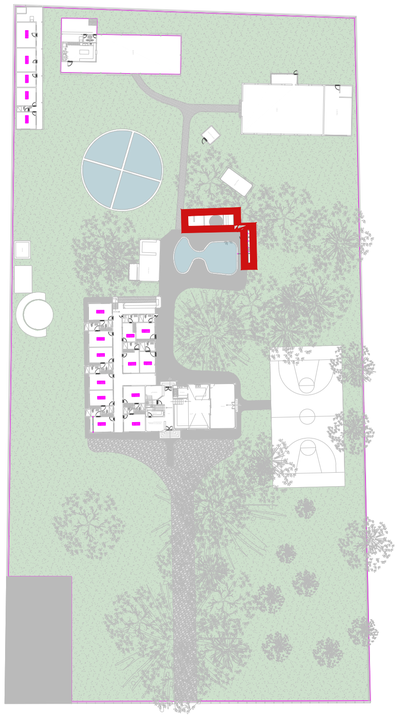

2
005

PLANTA BLOQUE PISCINA

ESC 1:50

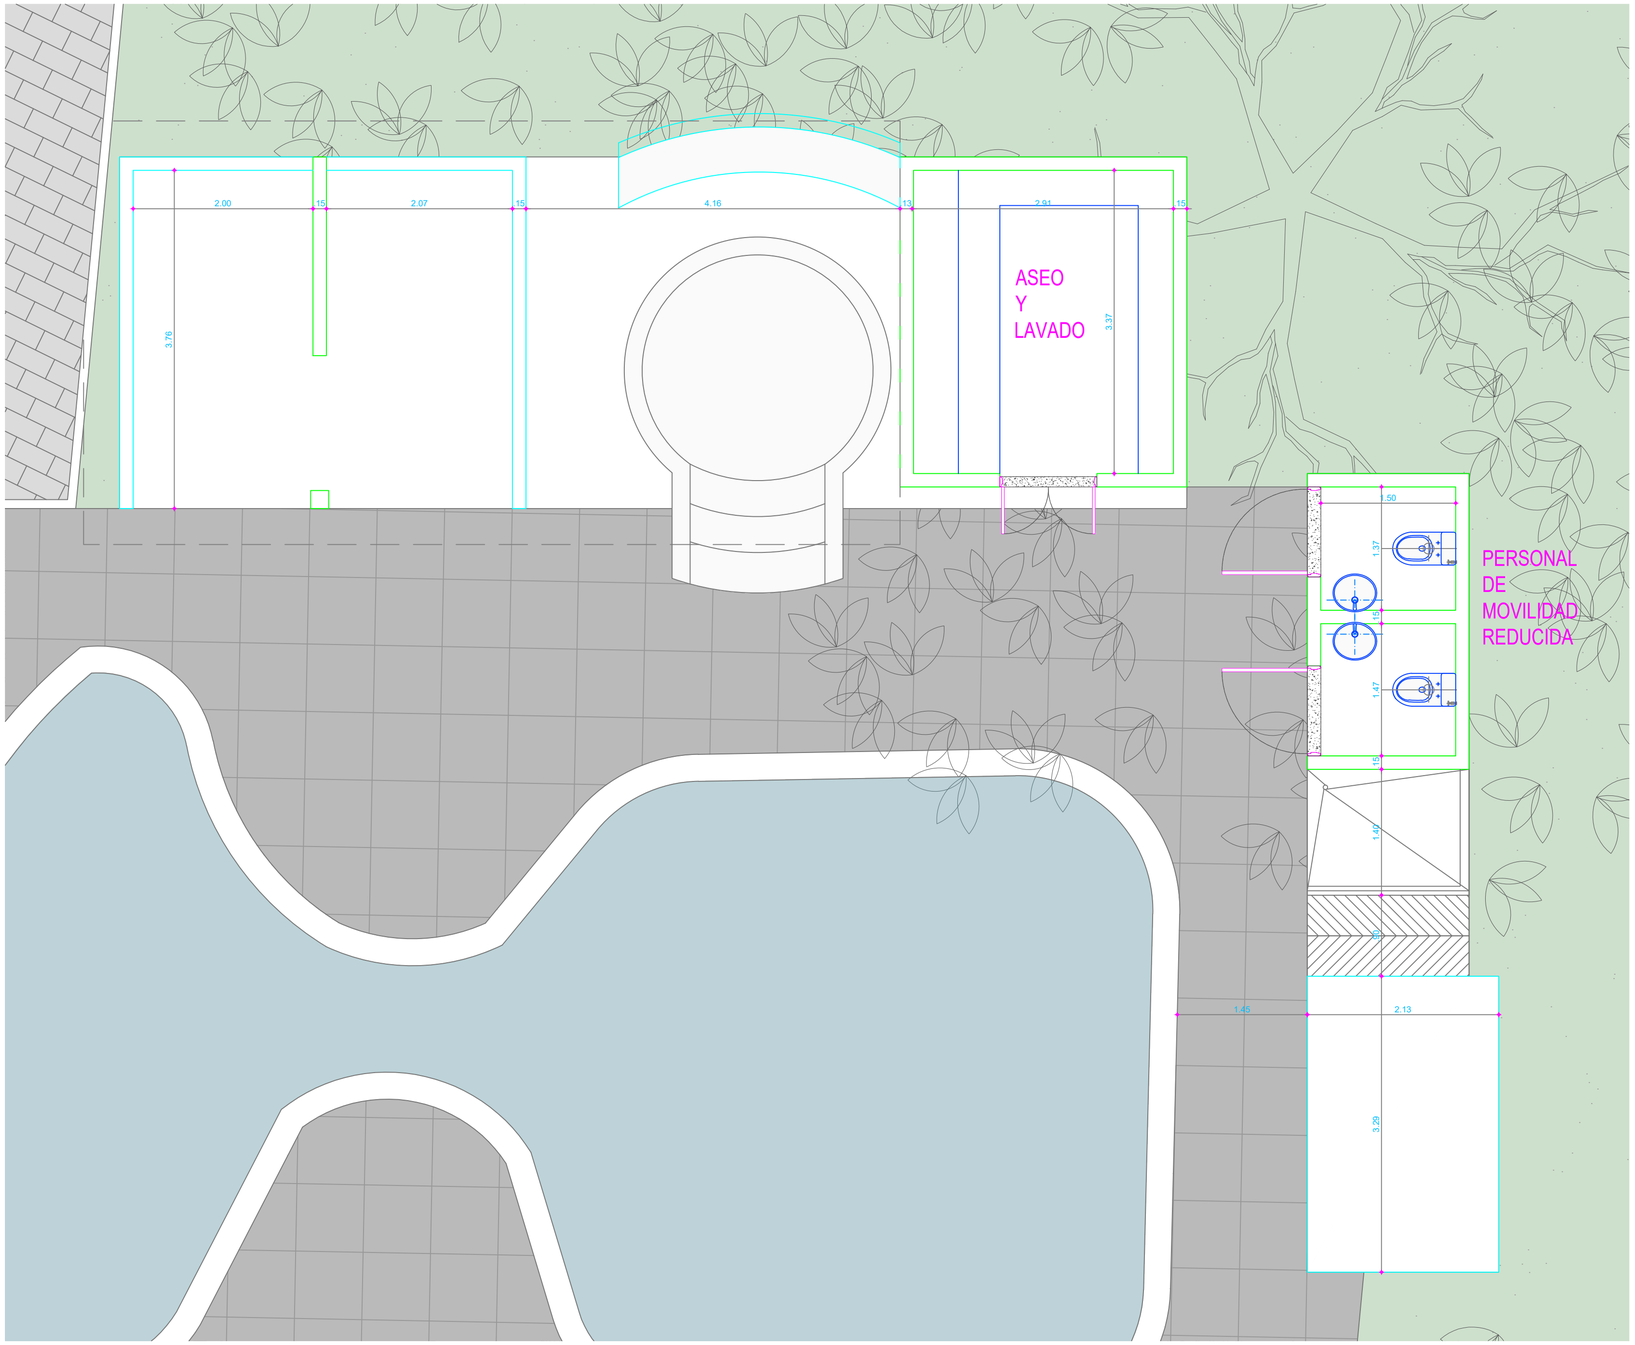

SAN RAFAEL

fundacion obras de misericordia en cristo construyendo vidas

UBICACIÓN: chinauta, Cundinamarca, COLOMBIA.

PROPIETARIO:

Responsable levantamiento:

ARQ. JUAN DAVID VARGAS
M.P. A2512019-1010227915
311 580 1332
EMAIL: juandavidvd961000@gmail.com

MODIFICACIONES

CONTIENE:

BLOQUE PISCINA

ARCHIVO CAD:
005-SR-BLOQUE PISCINA.dwg

FECHA:	ESCALA:
ABRIL 2024	

CONSECUTIVO	PLANO Nº:
DE 14	INDICADA