
1
008

LOCALIZACIÓN


ESC 1:1000

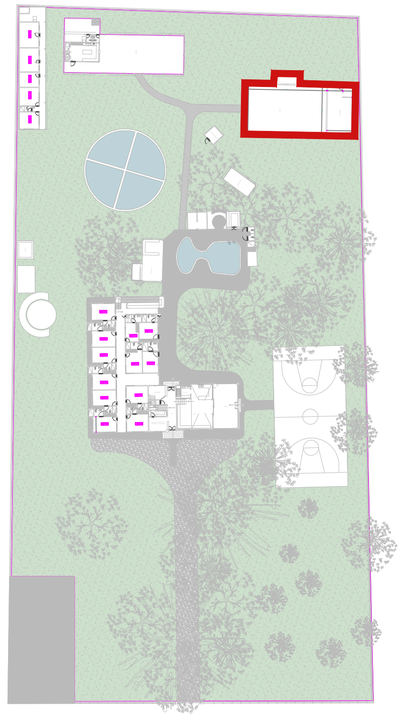

2
008

CAPILLA & LAVANDERÍA

ESC 1:75

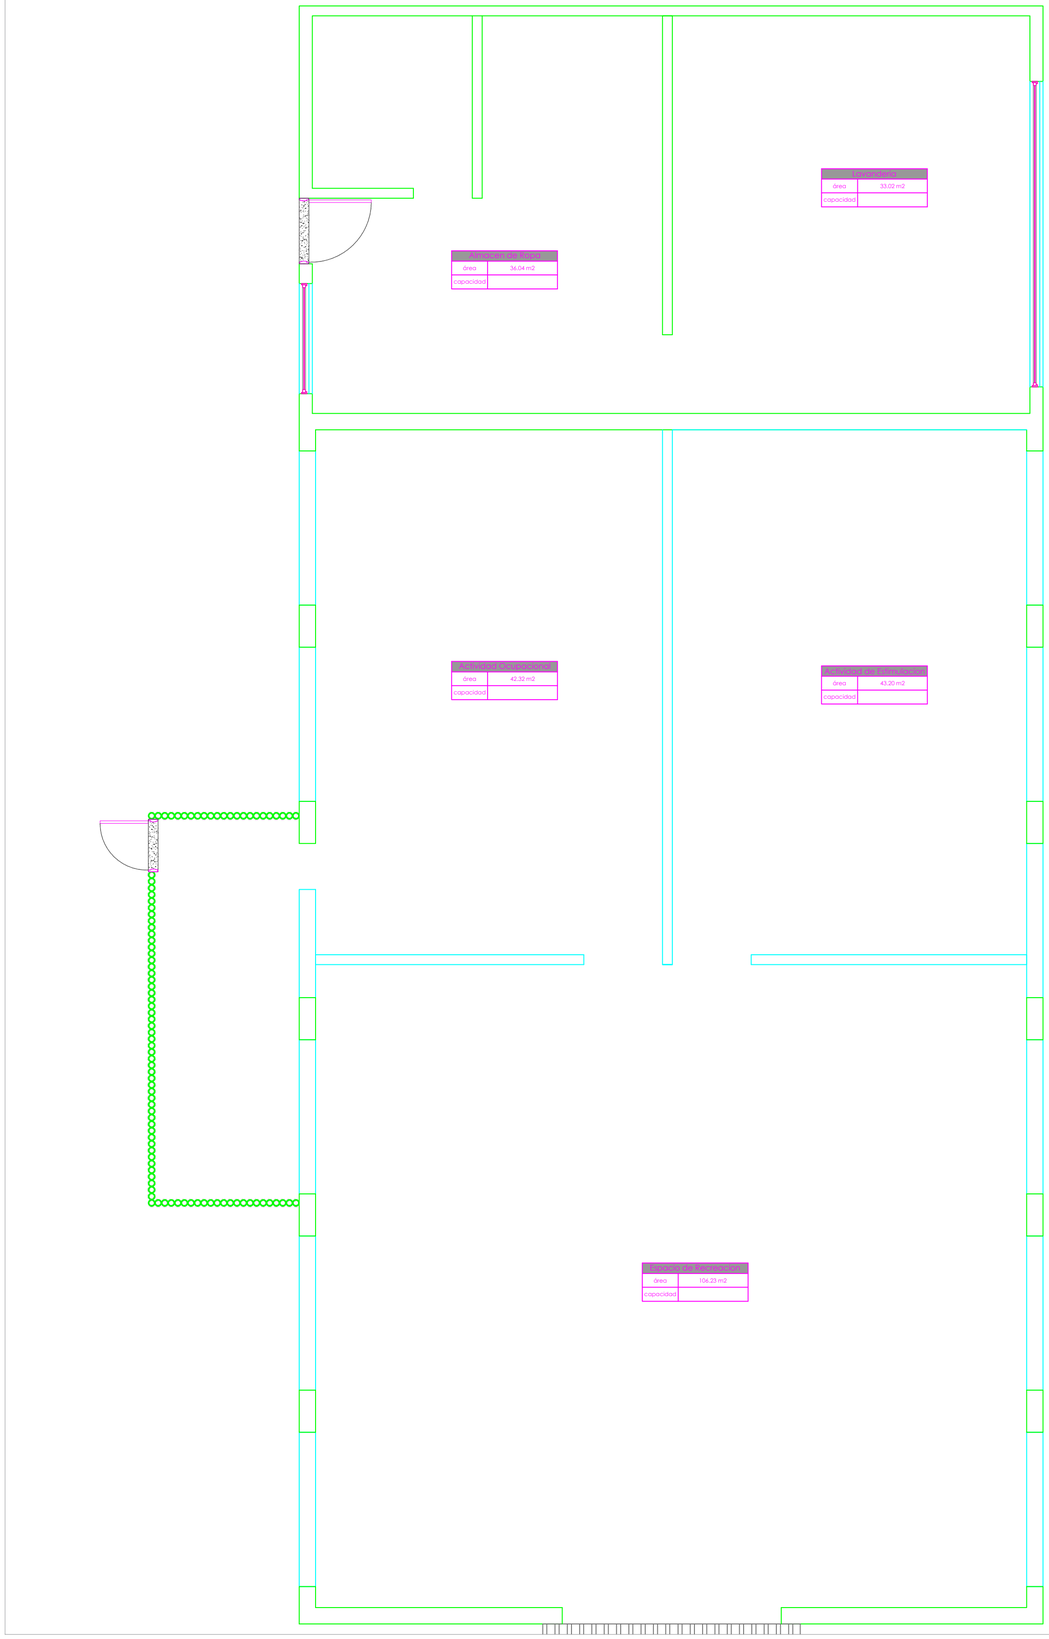

SAN RAFAEL
OBRAS DE
MISERICORDIA EN
CRISTO
CONSTRUYENDO VIDAS

UBICACIÓN chinauta
Cundinamarca, COLOMBIA.

PROPIETARIO

Responsable levantamiento:

ARQ. JUAN DAVID VARGAS
M.P. A2015019-1010229915
311580132
EMAIL. juandavidvra961000@gmail.com

MODIFICACIONES

CONTIENE:

ZONA OCUPACIONAL Y ACTIVIDADES DE ESTIMULACION & LAVANDERÍA

ARCHIVO CAD:
008-SR-CAPILLA.dwg

FECHA:	ESCALA:
ABRIL 2024	INDICADA

CONSECUTIVO	PLANO Nº:
8 DE 10	008